ROMÂNIA
JUDEȚUL CLUJ
MUNICIPIUL GHERLA
NR. 4152/12.03.2025

ANUNȚ

afișare proiect de hotărâre privind aprobarea execuției lucrări”Alimentare cu energie electrică obiectiv situat în municipiul Gherla, strada Dunării, FN, jud. Cluj Dezvoltator: SC Zalina SRL

Primarul Municipiului Gherla, aduce la cunoștința publicului următorul proiect de hotărâre:

Referat şi proiect de hotărâre privind aprobarea execuției lucrări”Alimentare cu energie electrică obiectiv situat în municipiul Gherla, strada Dunării, FN, jud. Cluj Dezvoltator: SC Zalina SRL

Orice persoană interesată, precum și asociațiile de afaceri și alte asociații legal constituite sunt invitate să depună propuneri, sugestii sau opinii, cu valoare de recomandare, privind proiectul de hotărâre mai sus menționat la registratura Primăriei Municipiului Gherla sau prin poștă de la data publicării prezentului anunț, adică 12.03.2025.

Proiectul de HCL, însoțit de referatul de specialitate, a fost afișat în data de 12.03.2025 la avizierul Primăriei Municipiului Gherla și va fi dezbătut în ședința ordinară următoare.

PRIMAR
DRĂGAN IONEL – OVIDIU

SECRETAR GENERAL UAT
ROTAR MIHAI

CONSILIER SUPERIOR DRĂGAN COSMINA MIRELA

ROMÂNIA
JUDEȚUL CLUJ
MUNICIPIUL GHERLA
Nr. 3991 din 11.03.2025

REFERAT

Privind aprobarea execuției lucrării ”Alimentare cu energie electrică obiectiv situat în municipiul Gherla, strada Dunării, FN, jud. Cluj
Dezvoltator: SC Zalina SRL

Prin cererea nr. 3256 din 27.02.2025, domnul Ing. M. I. în calitate de administrator al firmei SC METIM SERV SRL, solicită aprobarea realizării lucrării: Alimentare cu energie electrică obiectiv situat în municipiul Gherla, strada Dunării, FN, jud. Cluj, dezvoltator SC ZALINA SRL – prin realizarea unui traseu de linie electrice subterane cu cablu de tip ACYAbY 3x240+120 mmp.

Prin avizul cu nr. 61/14/16.01.2025 emis de Distributie Energie Electrica Romania se aprobă racordarea imobilului nou construit pe strada Dunării, FN, municipiul Gherla jud. Cluj, cu condiția executării lucrărilor pentru realizarea instalației de racordare astfel:

- Montarea a două firide de distribuție de tip E2-4 aparent pe fațada imobilului 2, respectiv imobilul 3, strada Dunării, FN, conform planului de situație anexat;
- Montarea unui FDCP2-10M respectiv a unui FDCP2-11M la fiecare intrarea în casa scărilor a fiecărui imobil, conform planului de situație anexat;
- Realizare linie electrica subterană (LES) cu cablu tip 2xACYABY 3x240+120 mmp din PTAb Grădinarilor (strada Grădinarilor intersecție cu strada Apei) până la firidele E2-4, în montaj aparent, pe fațada imobilelor strada Dunării, FN;
- Din firida E2-4 montată pe fațada blocului se va realiza un circuit în buclă cu cablu tip ACYAbY 3x70+35 mmp, în lungime de cca. 90m până la FDCP-urile proiectate la intrare în casa scărilor imobilelor 1 și 2, respectiv din firida de distribuție proiectată nr. 2 de tip E2-4 se va realiza un circuit radial, cu cablu de tip ACYABY 3x70+35 mmp, în lungime traseu de mun. Gherla, conform planului de situație anexat;
- Traseul LES 0,4 kV proiectat se va realiza pe domeniul public și pe proprietatea dezvoltatorului imobiliar;

Având în vedere traseul liniei electrice subterane de la PTAb Grădinarilor până la firida E2-4 nou montată pe fațada imobilului, traseu care va străbate strada Apei și strada Dunării aparținând domeniului public, s-au solicitat prin certificatul de Urbanism nr. 160/29.11.2024 o serie de avize inclusiv Hotărârea Consiliului Local Gherla.

După executarea lucrărilor zonele afectate de acestea se vor readuce la forma inițială pe cheltuiala beneficiarului.

Având în vedere cele mai sus prezente, propun aprobarea execuției lucrări.

Întocmit,
Primar
Drăgan Ionel-Ovidiu

ROMÂNIA

JUDEŢUL CLUJ

PRIMĂRIA MUNICIPIULUI GHERLA

NR. 4151/25/12.03.2025

PROIECT DE HOTĂRÂRE NR.

privind aprobarea execuției lucrări”Alimentare cu energie electrică obiectiv situat în municipiul Gherla, strada Dunării, FN, jud. Cluj Dezvoltator: SC Zalina SRL

Luând în dezbatere proiectul de hotărâre privind aprobarea execuției lucrări”Alimentare cu energie electrică obiectiv situat în municipiul Gherla, strada Dunării, FN, jud. Cluj Dezvoltator: SC Zalina SRL - pentru realizarea unui traseu de linie electrice subterane cu cablu de tip 2xACYAbY 3x240+120 mmp.

Examinând referatul de aprobare cu nr. 3991 din 11.03.2025 al Primarului Municipiului Gherla și raportul de specialitate nr. 3997 din 11.03.2025 al Direcției de Urbanism și Amenajarea Teritoriului și Certificatul de Urbanism nr. 160/29.11.2024,

Văzând avizele favorabile ale Comisiilor de specialitate ale Consiliului local,

Văzând prevederile Legii nr. 3/09.01.2003 pentru aprobarea OG nr. 71/2002 privind organizarea și funcționarea serviciilor publice de administrare a domeniului public și privat de interes local,

În temeiul art. 129, alin.2 lit. c și d, alin.6 lit. c, alin.7 lit. k și art. 139, din Ordonanța de Urgență nr. 57/03.07.2019 republicată, cu modificările și completările ulterioare.

Consiliul local al Municipiului Gherla, întrunit în ședința ordinară de lucru, adoptă prezenta

HOTĂRÂRE

Art. 1. Se aprobă execuția lucrării ”Alimentare cu energie electrică obiectiv situat în municipiul Gherla, strada Dunării, FN, jud. Cluj Dezvoltator: SC Zalina SRL, pe traseul cuprins în anexa 1 la prezenta hotărâre.

Art. 2. Cu ducerea la îndeplinire a prezentei hotărâri se încredințează autoritatea executivă prin Direcția de Urbanism și Amenajarea Teritoriului și firma SC METIM SERV SRL.

INIȚIATOR

PRIMAR

DRĂGAN IONEL-OVIDIU


AVIZEAZĂ

SECRETAR GENERAL UAT

Anexa la HCL nr.

LEGENDĂ

- Post de transformare existent PTAb Gradinarilor
- LES 0,4 kV proiectata cu cablu 2xACYAbY 3X240+120mmp
- LES 0,4 kV proiectata cu cablu 2xACYAbY 3X70+35mmp
- Firida de distributie E2– 4 proiectata
- FDCP–uri proiectate la intrare in casa scarii FDCP2–11M,
- FDCP–uri proiectate la intrare in casa scarii FDCP2–10M,
- Priza de pamant proiectata Rp<4ohm

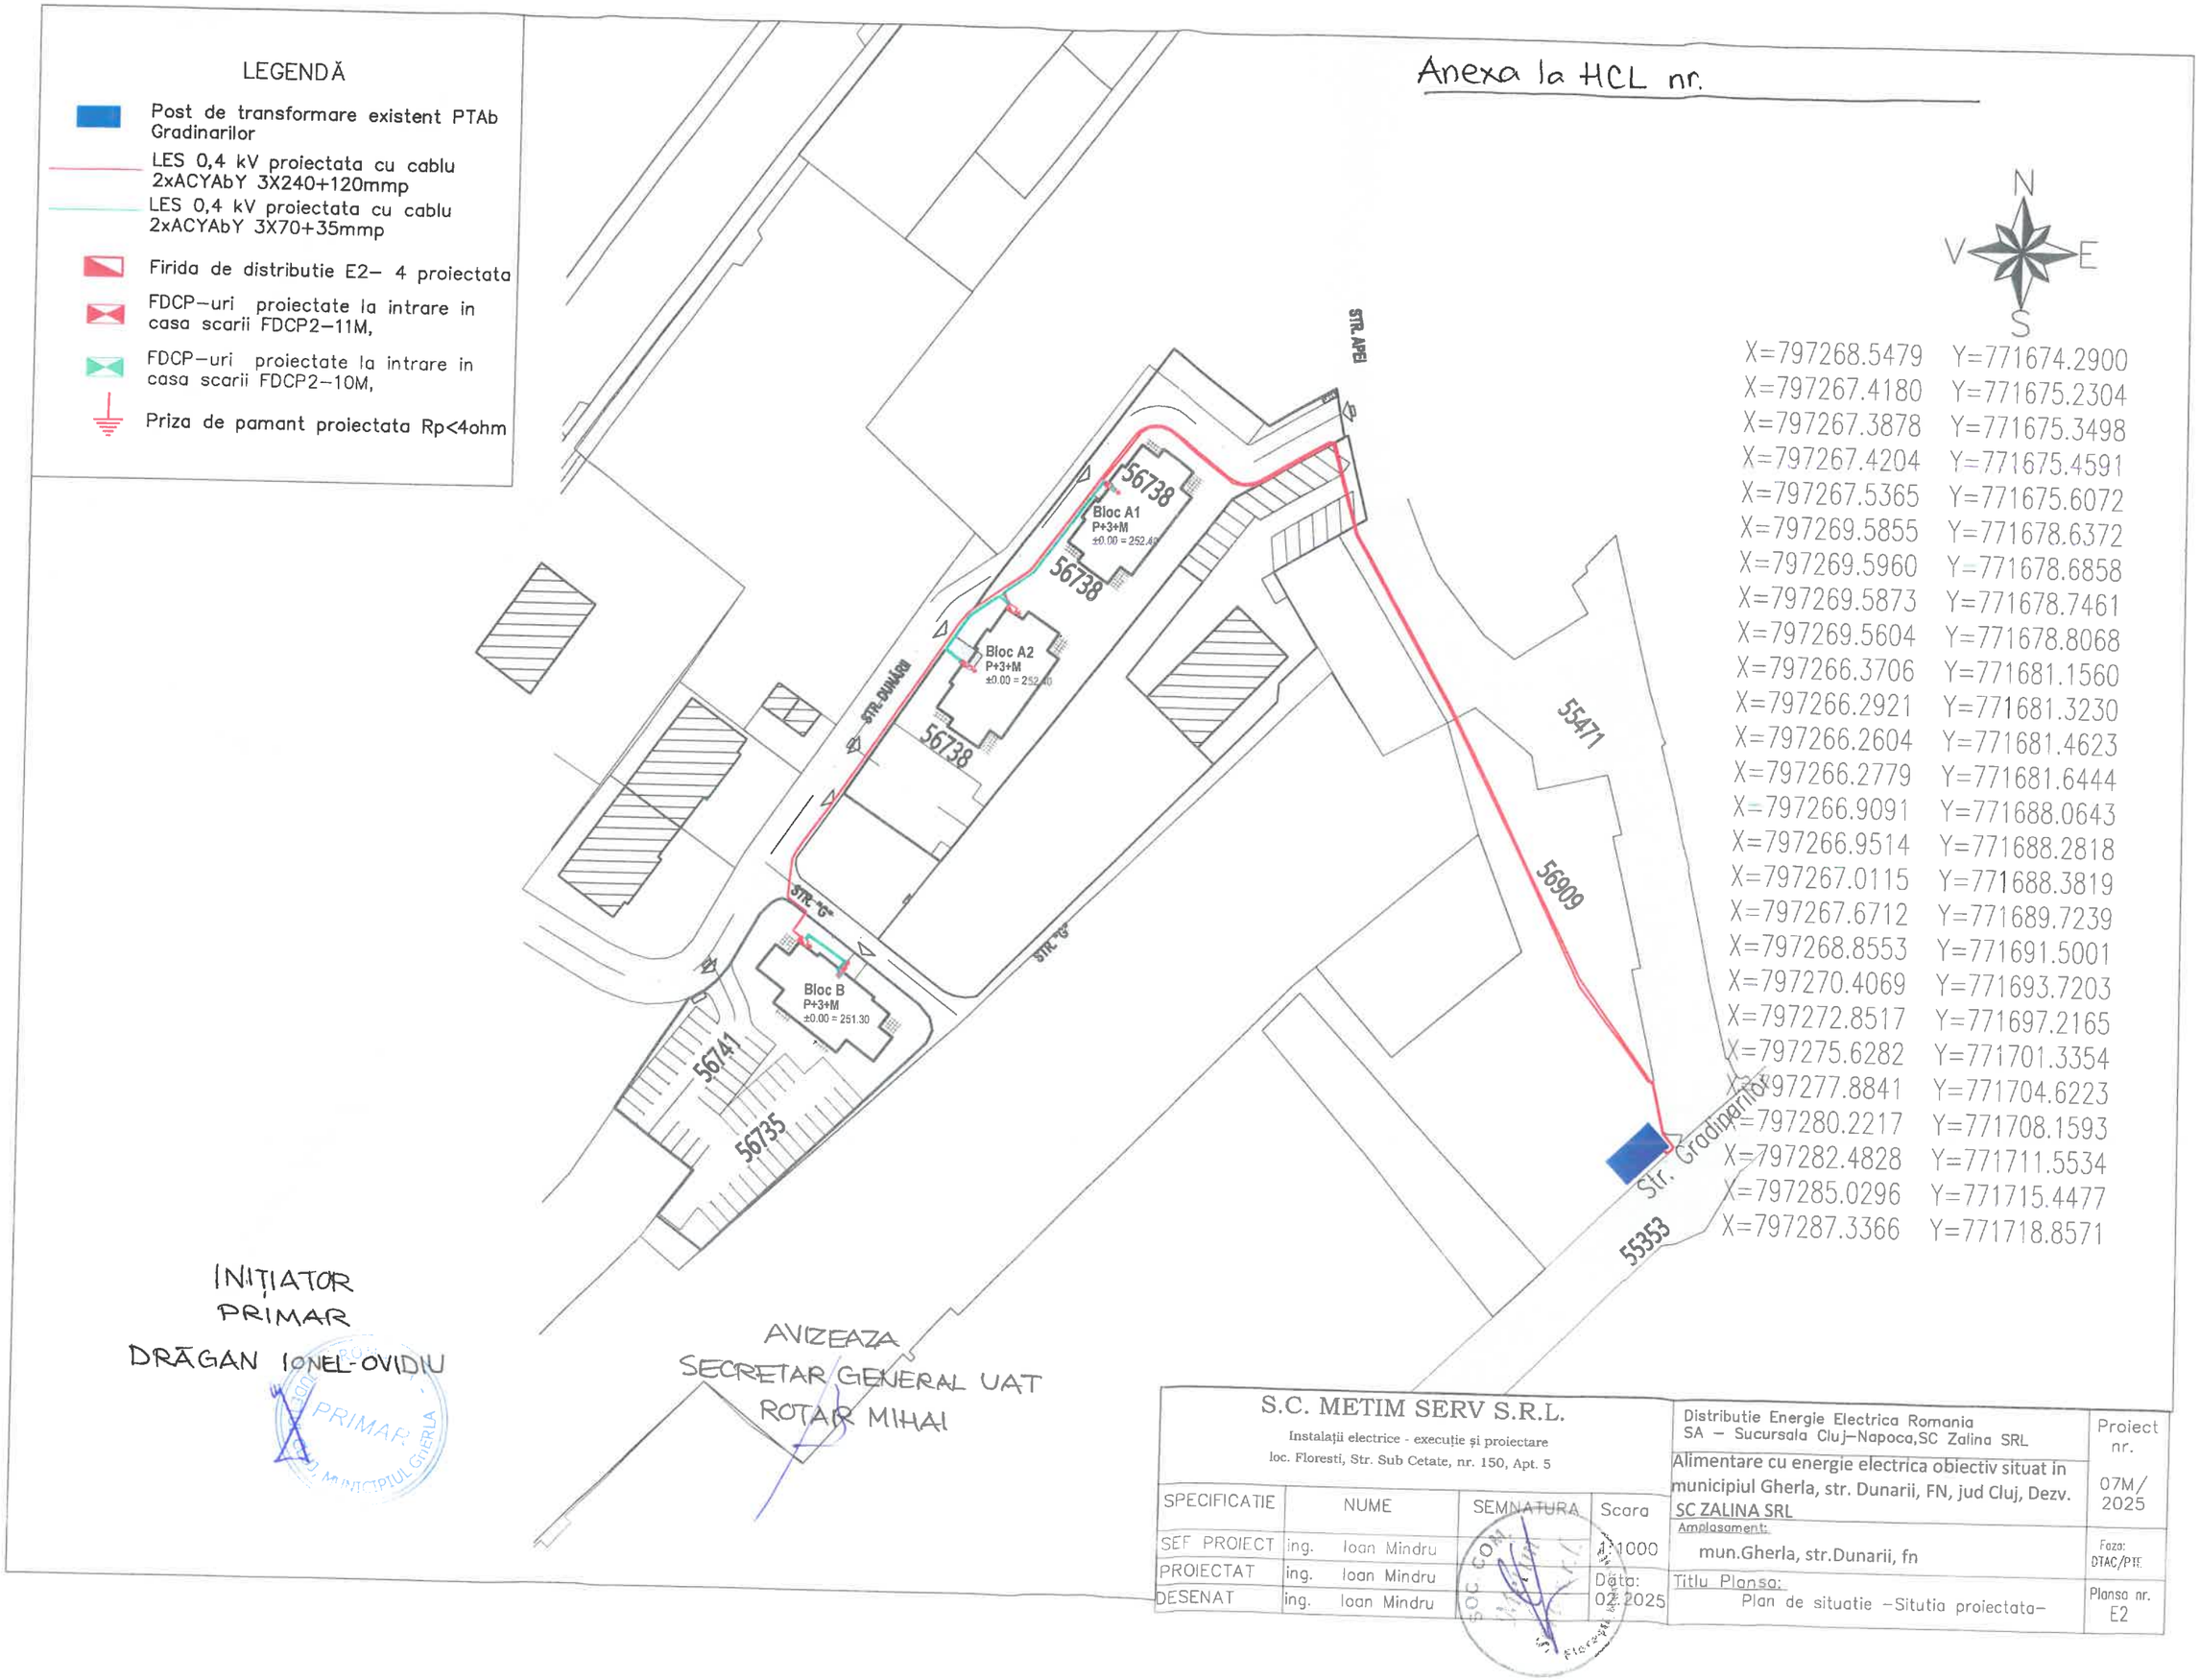

X=797268.5479	Y=771674.2900
X=797267.4180	Y=771675.2304
X=797267.3878	Y=771675.3498
X=797267.4204	Y=771675.4591
X=797267.5365	Y=771675.6072
X=797269.5855	Y=771678.6372
X=797269.5960	Y=771678.6858
X=797269.5873	Y=771678.7461
X=797269.5604	Y=771678.8068
X=797266.3706	Y=771681.1560
X=797266.2921	Y=771681.3230
X=797266.2604	Y=771681.4623
X=797266.2779	Y=771681.6444
X=797266.9091	Y=771688.0643
X=797266.9514	Y=771688.2818
X=797267.0115	Y=771688.3819
X=797267.6712	Y=771689.7239
X=797268.8553	Y=771691.5001
X=797270.4069	Y=771693.7203
X=797272.8517	Y=771697.2165
X=797275.6282	Y=771701.3354
X=797277.8841	Y=771704.6223
X=797280.2217	Y=771708.1593
X=797282.4828	Y=771711.5534
X=797285.0296	Y=771715.4477
X=797287.3366	Y=771718.8571

INIȚIATOR
PRIMAR
DRĂGAN IONEL-OVIDIU

AVIZEAZA
SECRETAR GENERAL UAT
ROTAR MIHAI

S.C. METIM SERV S.R.L.			
Instalații electrice - execuție și proiectare loc. Floresti, Str. Sub Cetate, nr. 150, Apt. 5			
SPECIFICATIE	NUME	SEMNATURA	Scara
SEF PROIECT	ing. Ioan Mindru		1:1000
PROIECTAT	ing. Ioan Mindru		Data:
DESENAT	ing. Ioan Mindru		02.2025

Distributie Energie Electrica Romania SA – Sucursala Cluj–Napoca,SC Zalina SRL	Proiect nr. 07M/2025
Alimentare cu energie electrica obiectiv situat in municipiul Gherla, str. Dunarii, FN, jud Cluj, Dezv. SC ZALINA SRL	
Amplasament: mun.Gherla, str.Dunarii, fn	Faza: DTAC/PTF
Titlu Planso: Plan de situatie –Situtia proiectata–	Planso nr. E2