ROMÂNIA
JUDEȚUL CLUJ
MUNICIPIUL GHERLA
NR. 21699/16.12.2025

ANUNȚ
afișare proiect de hotărâre privind aprobarea execuției lucrării ”Alimentare cu energie electrică a obiectivului situat în municipiul Gherla, strada Hășdății, Nr. 5, jud. Cluj Dezvoltator: M. V.

Primarul Municipiului Gherla, aduce la cunoștința publicului următorul proiect de hotărâre:

Referat şi proiect de hotărâre privind aprobarea execuției lucrării ”Alimentare cu energie electrică a obiectivului situat în municipiul Gherla, strada Hășdății, Nr. 5, jud. Cluj Dezvoltator: M. V.

Orice persoană interesată, precum şi asociațiile de afaceri şi alte asociații legal constituite sunt invitate să depună propuneri, sugestii sau opinii, cu valoare de recomandare, privind proiectul de hotărâre mai sus menționat la registratura Primăriei Municipiului Gherla sau prin poștă de la data publicării prezentului anunț, adică 16.12.2025.


Proiectul de HCL, însoțit de referatul de specialitate, a fost afișat în data de 16.12.2025 la avizierul Primăriei Municipiului Gherla şi va fi dezbătut în ședința ordinară următoare.

PRIMAR
DRĂGAN IONEL – OVIDIU

SECRETAR GENERAL UAT
ROTAR MIHAI

CONSILIER SUPERIOR DRĂGAN COSMINA MIRELA

ANEXĂ LA HCL NR.

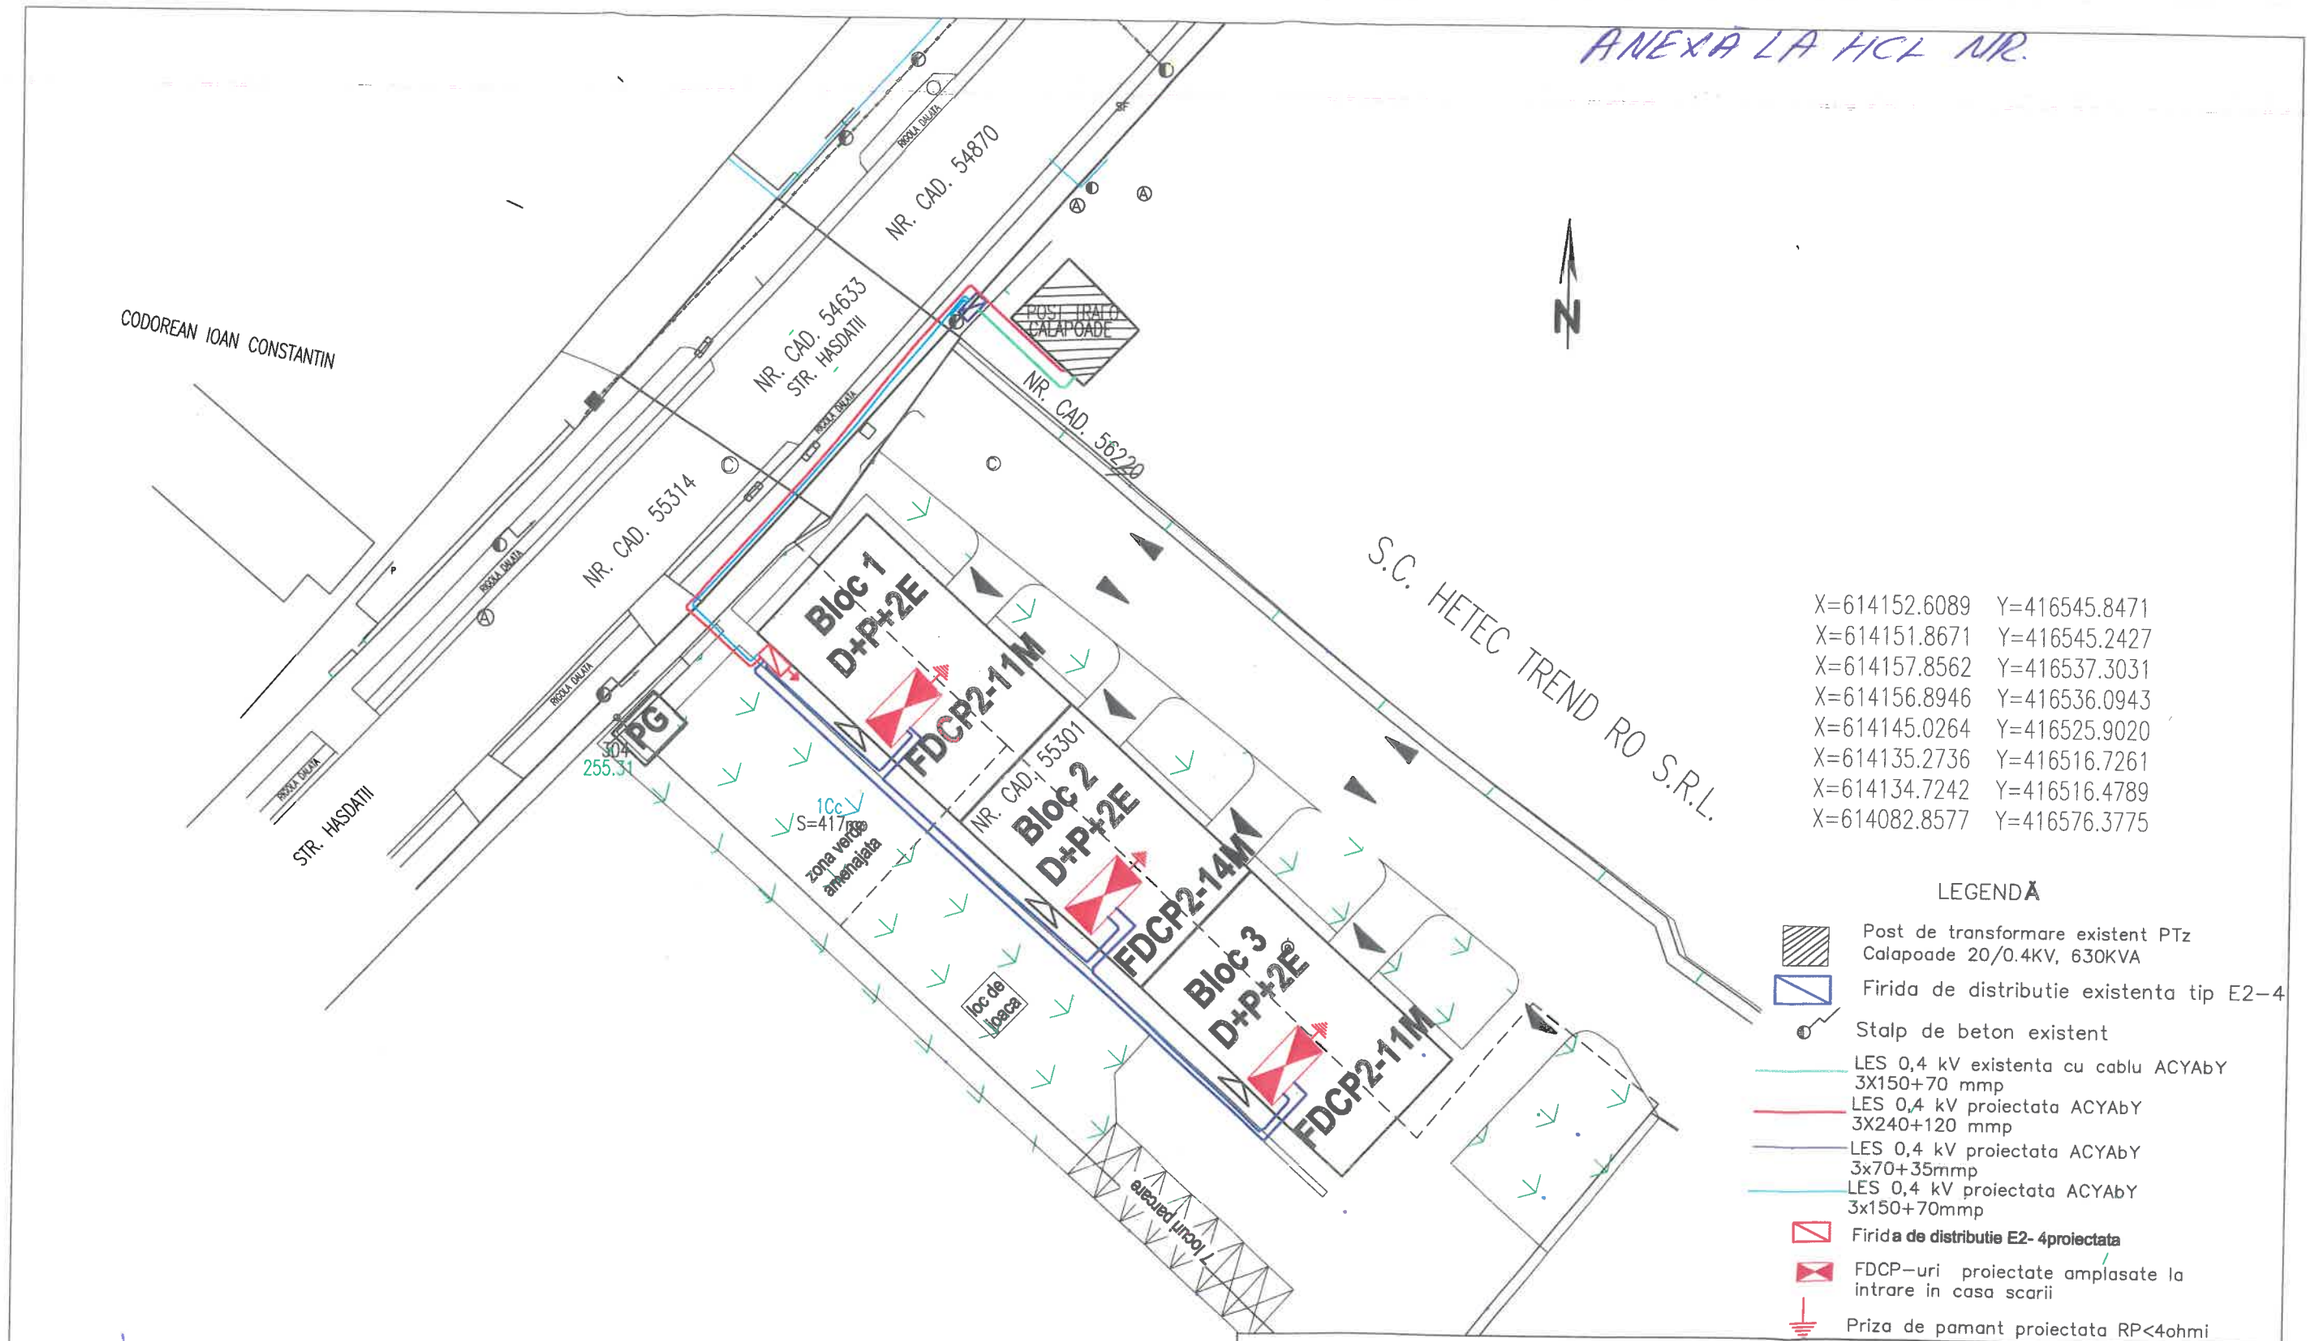

X=614152.6089 Y=416545.8471
X=614151.8671 Y=416545.2427
X=614157.8562 Y=416537.3031
X=614156.8946 Y=416536.0943
X=614145.0264 Y=416525.9020
X=614135.2736 Y=416516.7261
X=614134.7242 Y=416516.4789
X=614082.8577 Y=416576.3775

LEGENDĂ

- Post de transformare existent PTz Calapoade 20/0.4KV, 630KVA
- Firida de distributie existenta tip E2–4
- Stalp de beton existent
- LES 0,4 kV existenta cu cablu ACYAbY 3X150+70 mmp
- LES 0,4 kV proiectata ACYAbY 3X240+120 mmp
- LES 0,4 kV proiectata ACYAbY 3x70+35mmp
- LES 0,4 kV proiectata ACYAbY 3x150+70mmp
- Firida de distributie E2- 4proiectata
- FDCP–uri proiectate amplasate la intrare in casa scarii
- Priza de pamant proiectata RP<4ohmi

INITIATOR
PRIMAR
DRĂGAN IONEL-OVIDIU

ROMANIA - JUDEȚUL CLUJ, MUNICIPIUL GHERLA - PRIMAR

AVIZEAZĂ
SECRETAR GENERAL UAT
ROTAR MIHAI

				Referat/Expertiza nr./ data	
S.C.ELECTRIS INSTAL S.R.L. mun.Gherla, str.Caramizii,nr.10,jud.Cluj				Beneficiar: Distributie Energie Electrica Romania SA – Sucursala Cluj–Napoca, Muntean Vasile	Proiect nr. 11/2025
SPECIFICATIE	NUME	SEMNATURA	Scara: 1:500	Titlu Proiect: Alimentare cu energie electrica ob. situat in mun Gherla, str.Hasdatii, nr.5, jud.Cluj–Dezvoltator Muntean Vasile	Faza: DTAC PTE
SEF PROIECT	ing. Pop David				
PROIECTAT	ing. Pop David		11.2024	Titlu Plansa: Plan de situatie	Plansa nr. E2
DESENAT	ing. Pop David				

ROMÂNIA

JUDEŢUL CLUJ

PRIMĂRIA MUNICIPIULUI GHERLA

NR. 21698/110/26.12.2025

PROIECT DE HOTĂRÂRE NR.

Privind aprobarea execuției lucrării ”Alimentare cu energie electrică a obiectivului situat în municipiul Gherla, strada Hășdății, Nr. 5, jud. Cluj
Dezvoltator: M. V.

Luând în dezbatere proiectul de hotărâre privind aprobarea execuției lucrări ”Alimentare cu energie electrică a obiectivului situat în municipiul Gherla, strada Hășdății, nr. 5, jud. Cluj Dezvoltator: M. V. - prin realizarea unui traseu de linie electrice subterane cu cablu de tip ACYAbY 3x240+120 mmp și cablu ACYAbY 3x150+70 mmp.

Examinând referatul de aprobare cu nr. 21221 din 10.12.2025 al Primarului Municipiului Gherla și raportul de specialitate nr. 21224 din 10.12.2025 al Direcției de Urbanism și Amenajarea Teritoriului și Certificatul de Urbanism nr. 27 din 11.03.2025,

Văzând avizele Comisiilor de specialitate ale Consiliului local,

Văzând prevederile Legii nr. 3/09.01.2003 pentru aprobarea OG nr. 71/2002 privind organizarea și funcționarea serviciilor publice de administrare a domeniului public și privat de interes local.

În temeiul art. 129, alin.2 lit. c și d, alin.6 lit. c, alin.7 lit. k și art. 139, din Ordonanța de Urgență nr. 57/03.07.2019 republicată, cu modificările și completările ulterioare.

Consiliul local al Municipiului Gherla, întrunit în ședința ordinară de lucru, adoptă prezenta

HOTĂRÂRE

Art. 1. Se aprobă execuția pe domeniul public a lucrării ”Alimentare cu energie electrică a obiectivului situat în municipiul Gherla, strada Hășdății, nr. 5, jud. Cluj Dezvoltator: M. V., pe traseul cuprins în anexa 1 la prezenta hotărâre.

Art. 2. Dezvoltatorul se obligă ca la terminarea lucrărilor să readucă domeniul public afectat la forma inițială.

Art.3. Cu ducerea la îndeplinire a prezentei hotărâri se încredințează autoritatea executivă prin Direcția de Urbanism și Amenajarea Teritoriului și dezvoltatorul M. V..

INIȚIATOR

PRIMAR

DRĂGAN IONEL-OVIDIU

AVIZEAZĂ

SECRETAR GENERAL UAT

Rotar Mihai

ROMÂNIA
JUDEȚUL CLUJ
MUNICIPIUL GHERLA
Nr. 21221 din 10.12.2025

REFERAT

Privind aprobarea execuției lucrării ”Alimentare cu energie electrică a obiectivului situat în municipiul Gherla, strada Hășdății, Nr. 5, jud. Cluj
Dezvoltator: M. V.

Prin cererea nr. 21043 din 08.12.2025, domnul M. V., solicită aprobarea realizării lucrării: Alimentare cu energie electrică a obiectivului situat în municipiul Gherla, strada Hăsdății, Nr. 5, jud. Cluj, dezvoltator M. V. prin realizarea unui traseu de linie electrice subterane cu cablu de tip ACYAbY 3x240+120 mmp și cablu ACYAbY 3x150+70 mmp.

Prin avizul cu nr. 61/274/19.06.2025 emis de Distributie Energie Electrica Romania se aprobă racordarea imobilelor noi construite pe strada Gelu, FN, municipiul Gherla jud. Cluj, cu condiția executării lucrărilor pentru realizarea instalației de racordare astfel:

- Montarea a unei firide de distribuție de tip E2-4 pe proprietatea dezvoltatorului (fațada blocului C1, conform planului de situație anexat planșa E2;
- Montarea a trei FDCP-uri la intrare în casa scării aferente blocurilor de pe strada Hășdate, nr. 5, conform planului de situație anexat planșa E2;
- Realizare linie electrica subterană (LES) cu cablu tip ACYAbY 3x240+120 mmp din PTz Calapoade (strada Hășdății în incinta unei proprietăți private) până la firida E2-4, amplasată aparent pe peretele blocului C1, în lungime de cca. L=50 m;
- Realizare linie electrica subterană (LES) cu cablu tip ACYAbY 3x150+70 mmp din firida proiectată E2-4, până la firida existentă E2-4, amplasată pe trotuarul străzi Hășdății, în lungime de cca L=35 m, conform planului de situație anexat planșa E2;
- Din firida de distribuție existentă de tip E2-4, se va realiza un circuit cu cablu de tip ACYAbY 3x 150+70 mmp în lungime de cca. L=15 m, până la stâlpul de beton existent de pe trotuarul străzii, conform planului de situație anexat planșa E2;
- Traseul LES 0,4 kV proiectat se va realiza pe domeniul public în trotuar asfaltat și pe domeniul privat proprietatea dezvoltatorului imobiliar;

Având în vedere traseul liniei electrice subterane de la PTz Calapoade până la firida nou proiectată, traseu care va străbate strada Hășdății prin trotuar aparținând domeniului public, s-au

solicitat prin certificatul de Urbanism nr. 27 din 11.03.2025 o serie de avize inclusiv Hotărârea Consiliului Local Gherla.

După executarea lucrărilor zonele afectate de acestea se vor readuce la forma inițială pe cheltuiala beneficiarului.

Având în vedere cele mai sus prezente, propun aprobarea execuției lucrări.

Întocmit,
Primar
Drăgan Ionel-Ovidiu