ROMÂNIA
JUDEȚUL CLUJ
MUNICIPIUL GHERLA
NR. 2894/17.02.2026

ANUNȚ
afișare proiect de hotărâre privind aprobare lucrări pe domeniul public pentru ”ÎNLOCUIRE CONDUCTE ȘI BRANȘAMENTE GAZE NATURALE PRESIUNE REDUSĂ” ÎN MUNICIPIUL GHERLA, STR. GEORGE ENESCU, SALCIEI, PESCARILOR, TINERETULUI, HĂȘDĂȚII, CLUJULUI, Tronson DN1C, HĂȘDATE (DC 37)

Primarul Municipiului Gherla, aduce la cunoștința publicului următorul proiect de hotărâre:

Referat şi proiect de hotărâre privind aprobare lucrări pe domeniul public pentru ”ÎNLOCUIRE CONDUCTE ȘI BRANȘAMENTE GAZE NATURALE PRESIUNE REDUSĂ” ÎN MUNICIPIUL GHERLA, STR. GEORGE ENESCU, SALCIEI, PESCARILOR, TINERETULUI, HĂȘDĂȚII, CLUJULUI, Tronson DN1C, HĂȘDATE (DC 37)

Orice persoană interesată, precum și asociațiile de afaceri și alte asociații legal constituite sunt invitate să depună propuneri, sugestii sau opinii, cu valoare de recomandare, privind proiectul de hotărâre mai sus menționat la registratura Primăriei Municipiului Gherla sau prin poștă de la data publicării prezentului anunț, adică 17.02.2026.

Proiectul de HCL, însoțit de referatul de specialitate, a fost afișat în data de 17.02.2026 la avizierul Primăriei Municipiului Gherla și va fi dezbătut în ședința ordinară următoare.

PRIMAR
DRĂGAN IONEL – OVIDIU

SECRETAR GENERAL UAT
ROTAR MIHAI

CONSILIER SUPERIOR DRĂGAN COSMINA MIRELA

ROMÂNIA
JUDEȚUL CLUJ
PRIMĂRIA MUNICIPIULUI GHERLA
NR. 2700 / 16.02.2026

REFERAT

privind aprobare lucrări pe domeniul public pentru

”ÎNLOCUIRE CONDUCTE ȘI BRANȘAMENTE GAZE NATURALE PRESIUNE REDUSĂ” ÎN MUNICIPIUL GHERLA, STR. GEORGE ENESCU, SALCIEI, PESCARILOR, TINERETULUI, HĂȘDĂȚII, CLUJULUI, Tronson DN1C, HĂȘDATE (DC 37)

Prin cererea nr. 21042 din 08.12.2025, INSTAL GROUP SRL, reprezentant al DELGAZ GRID SA, a solicitat un certificat de urbanism în scopul ”ÎNLOCUIRE CONDUCTE ȘI BRANȘAMENTE GAZE NATURALE PRESIUNE REDUSĂ”, în Municipiul Gherla, STR. GEORGE ENESCU, SALCIEI, PESCARILOR, TINERETULUI, HĂȘDĂȚII, CLUJULUI, Tronson DN1C, HĂȘDATE (DC 37).

Străzile menționate, care vor fi afectate de lucrările propuse, fac parte din domeniul public al Municipiului Gherla. Ca urmare, Primăria Municipiului Gherla a eliberat certificatul de urbanism nr. 159 din 22.12.2025, prin care a condiționat autorizarea lucrărilor de aprobarea de către Consiliul Local al Municipului Gherla a executării lucrărilor pe domeniul public.


Prin cererea nr. 2308 din 10.02.2026, SC INSTAL GROUP SRL, cu sediul în Municipiul Tg. Mureș, Str. Pandurilor,nr. 42, jud. Mureș, în calitate de proiectant și executant al lucrărilor pentru beneficiar DELGAZ GRID S.A. a solicitat aprobare pentru executare lucrări pe domeniul public al Municipiului Gherla pentru *”ÎNLOCUIRE CONDUCTE ȘI BRANȘAMENTE GAZE NATURALE PRESIUNE REDUSĂ” în Municipiul Gherla, STR. GEORGE ENESCU, SALCIEI, PESCARILOR, TINERETULUI, HĂȘDĂȚII, CLUJULUI, Tronson DN1C, HĂȘDATE (DC 37*).

Conform Planului de Urbanism General al Municipiului Gherla, imobilul în cauză se află situat în intravilan în UTR 13, UTR 11, UTR 15, UTR 9, UTR 10 și UTR 19 Gherla, UTR 1 și UTR 2 Hășdate, Zona de căi de comunicații, subzona CC.r - căi de comunicație rutieră.

Se anexează solicitării Certificatul de Urbanism nr. 159 din 22.12.2025 și plan de situatie cu traseul lucrărilor propuse.


Având în vedere cele expuse, propun aprobarea executării pe domeniul public al Municipiului Gherla a lucrărilor pentru ”ÎNLOCUIRE CONDUCTE ȘI BRANȘAMENTE GAZE NATURALE PRESIUNE REDUSĂ” în Municipiul Gherla, STR. GEORGE ENESCU, SALCIEI, PESCARILOR, TINERETULUI, HĂȘDĂȚII, CLUJULUI, Tronson DN1C, HĂȘDATE (DC 37).

Inițiator,
Primar,
Drăgan Ionel-Ovidiu

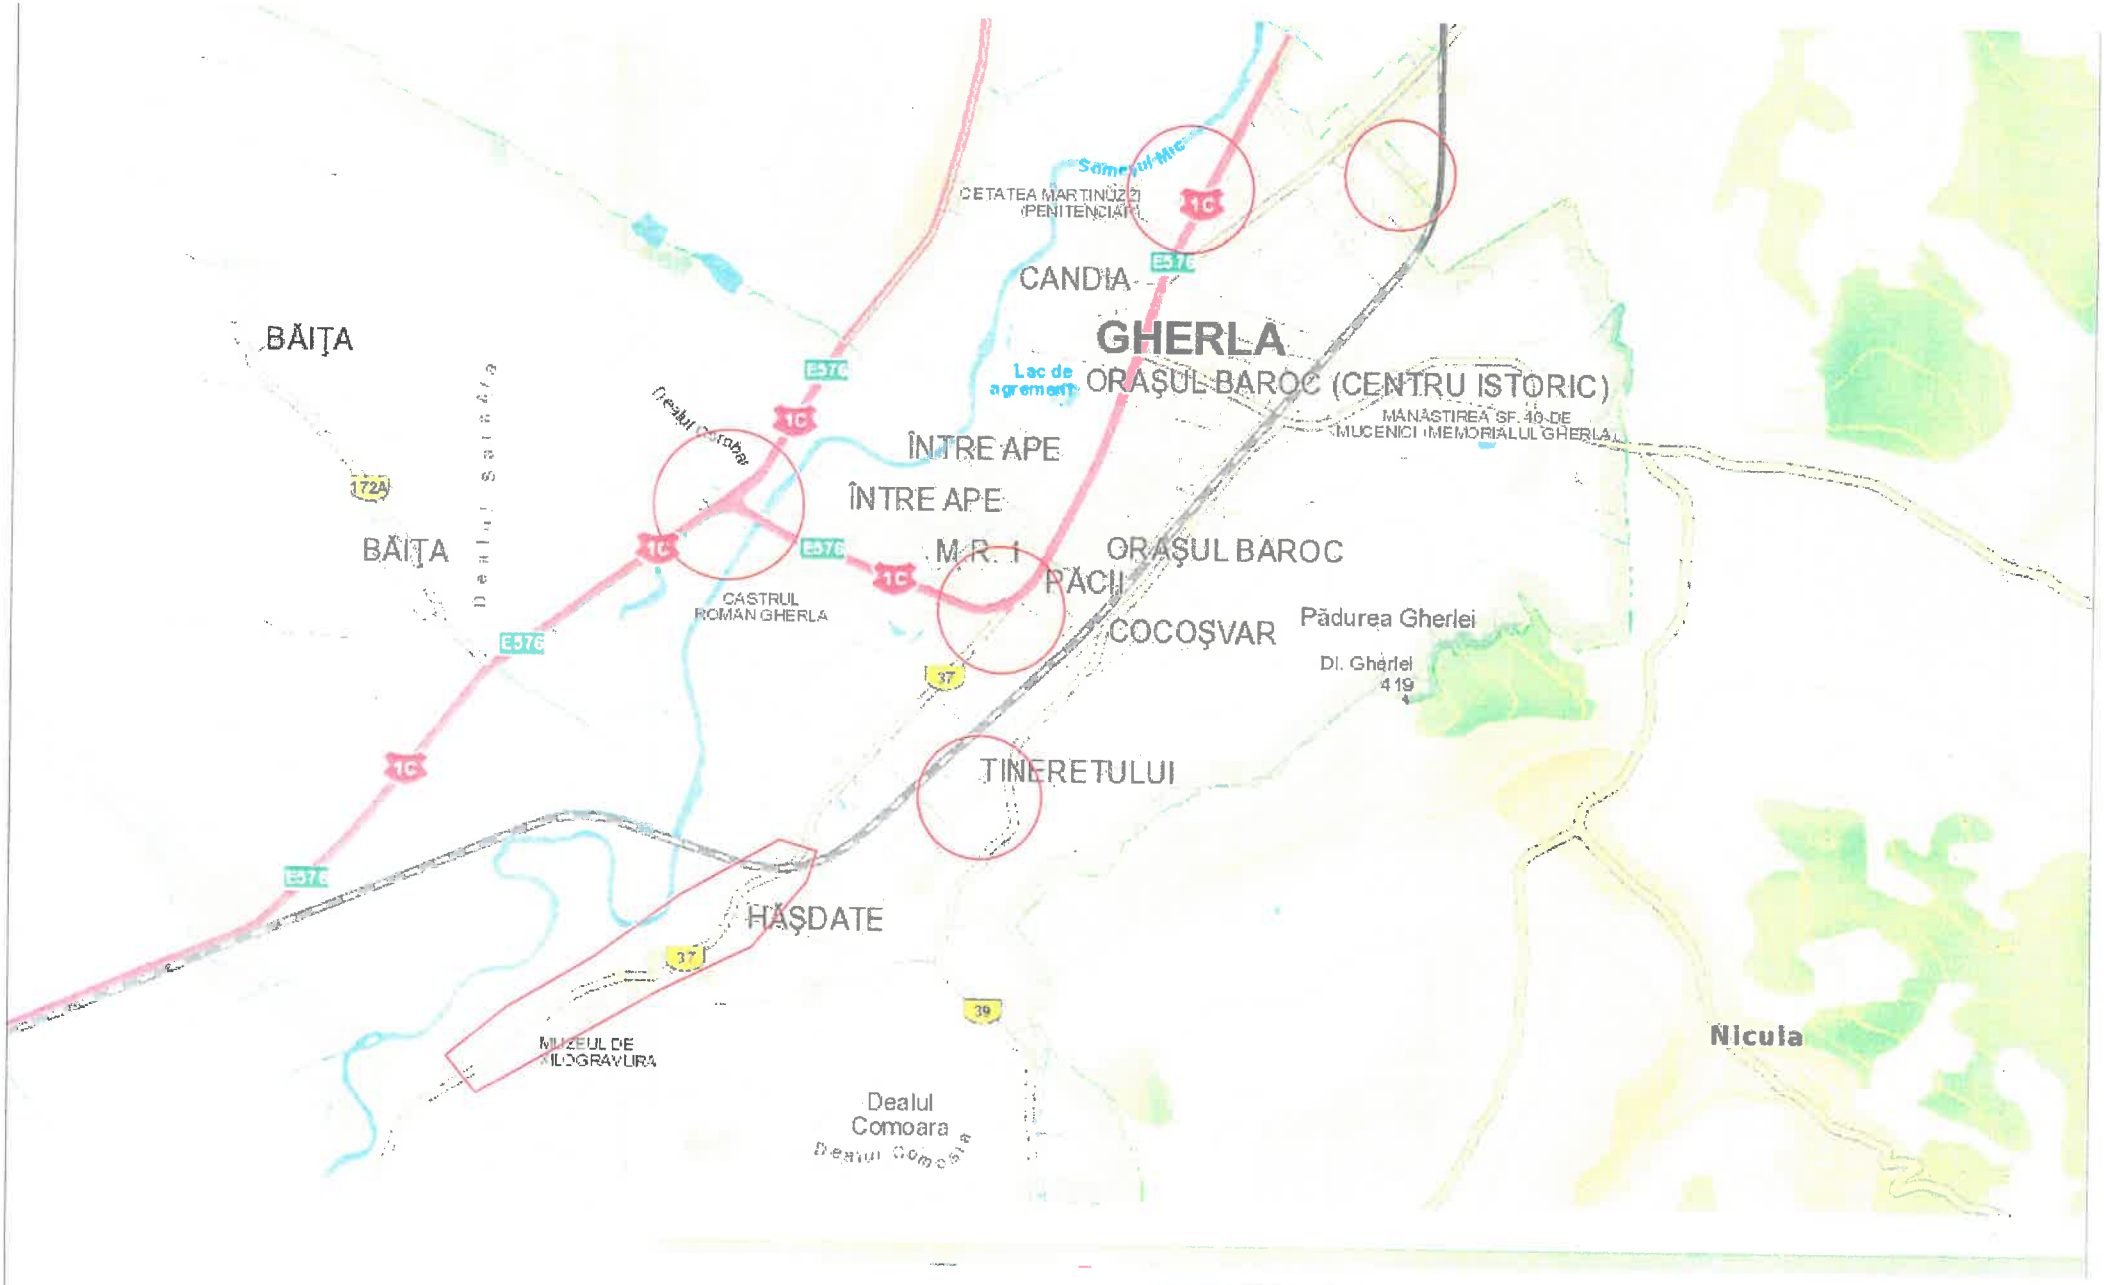


Verificator:	*Nr. referat/Data:*
S.C. INSTAL GROUP S.R.L. *Arad, Str. Timotei Cipariu, Nr. 3* *Tel./Fax. 0257 276466/0257 206 626* *e-mail: office@instalgroup.ro* *Autorizatie PDSB nr. 21460 valabila pana la 25.09.2027*	*Beneficiar*: DELGAZ GRID SA *Locatie*: Gherla str. George Enescu, Tineretului Salciei, Pescarilor, Clujului, Hășdății și Loc. Hășdate str. Principală *Nr. proiect*: 12696 2025
Proiectat: ing. Spatacean Sergiu	*Denumirea lucrarii:* Înlocuire conducte și branșamente g. n. presiune redusă *Faza*: PTh+DDE
Desenat: ing. Spatacean Sergiu	*Denumirea plansei:* Plan de incadrare in zona *Plansa*: G01
	Scara desenului: 1:20000


Verificator :	Nr. referat/Data:	
S.C. INSTAL GROUP S.R.L. Arad, Str. Timotei Cipariu, Nr. 3 Tel./Fax. 0257 276466/0257 206 626 e-mail: office@instalgroup.ro Autorizatie PDSB nr. 21460 valabila pana la 25.09.2027	Beneficiar: DELGAZ GRID SA Locatie: Gherla str. George Enescu, Tineretului Salciei, Pescarilor, Clujului, Hășdății și Loc. Hășdate str. Principală	Nr. proiect: 12696 2025
	Denumirea lucrarii: Înlocuire conducte și branșamente g. n. presiune redusă	Faza: PTh+DDE
Proiectat: ing. Spatacean Sergiu	Denumirea plansei: Plan de situatie str. G. Enescu	Plansa: G02
Desenat: ing. Spatacean Sergiu	Scara desenului: 1:500	

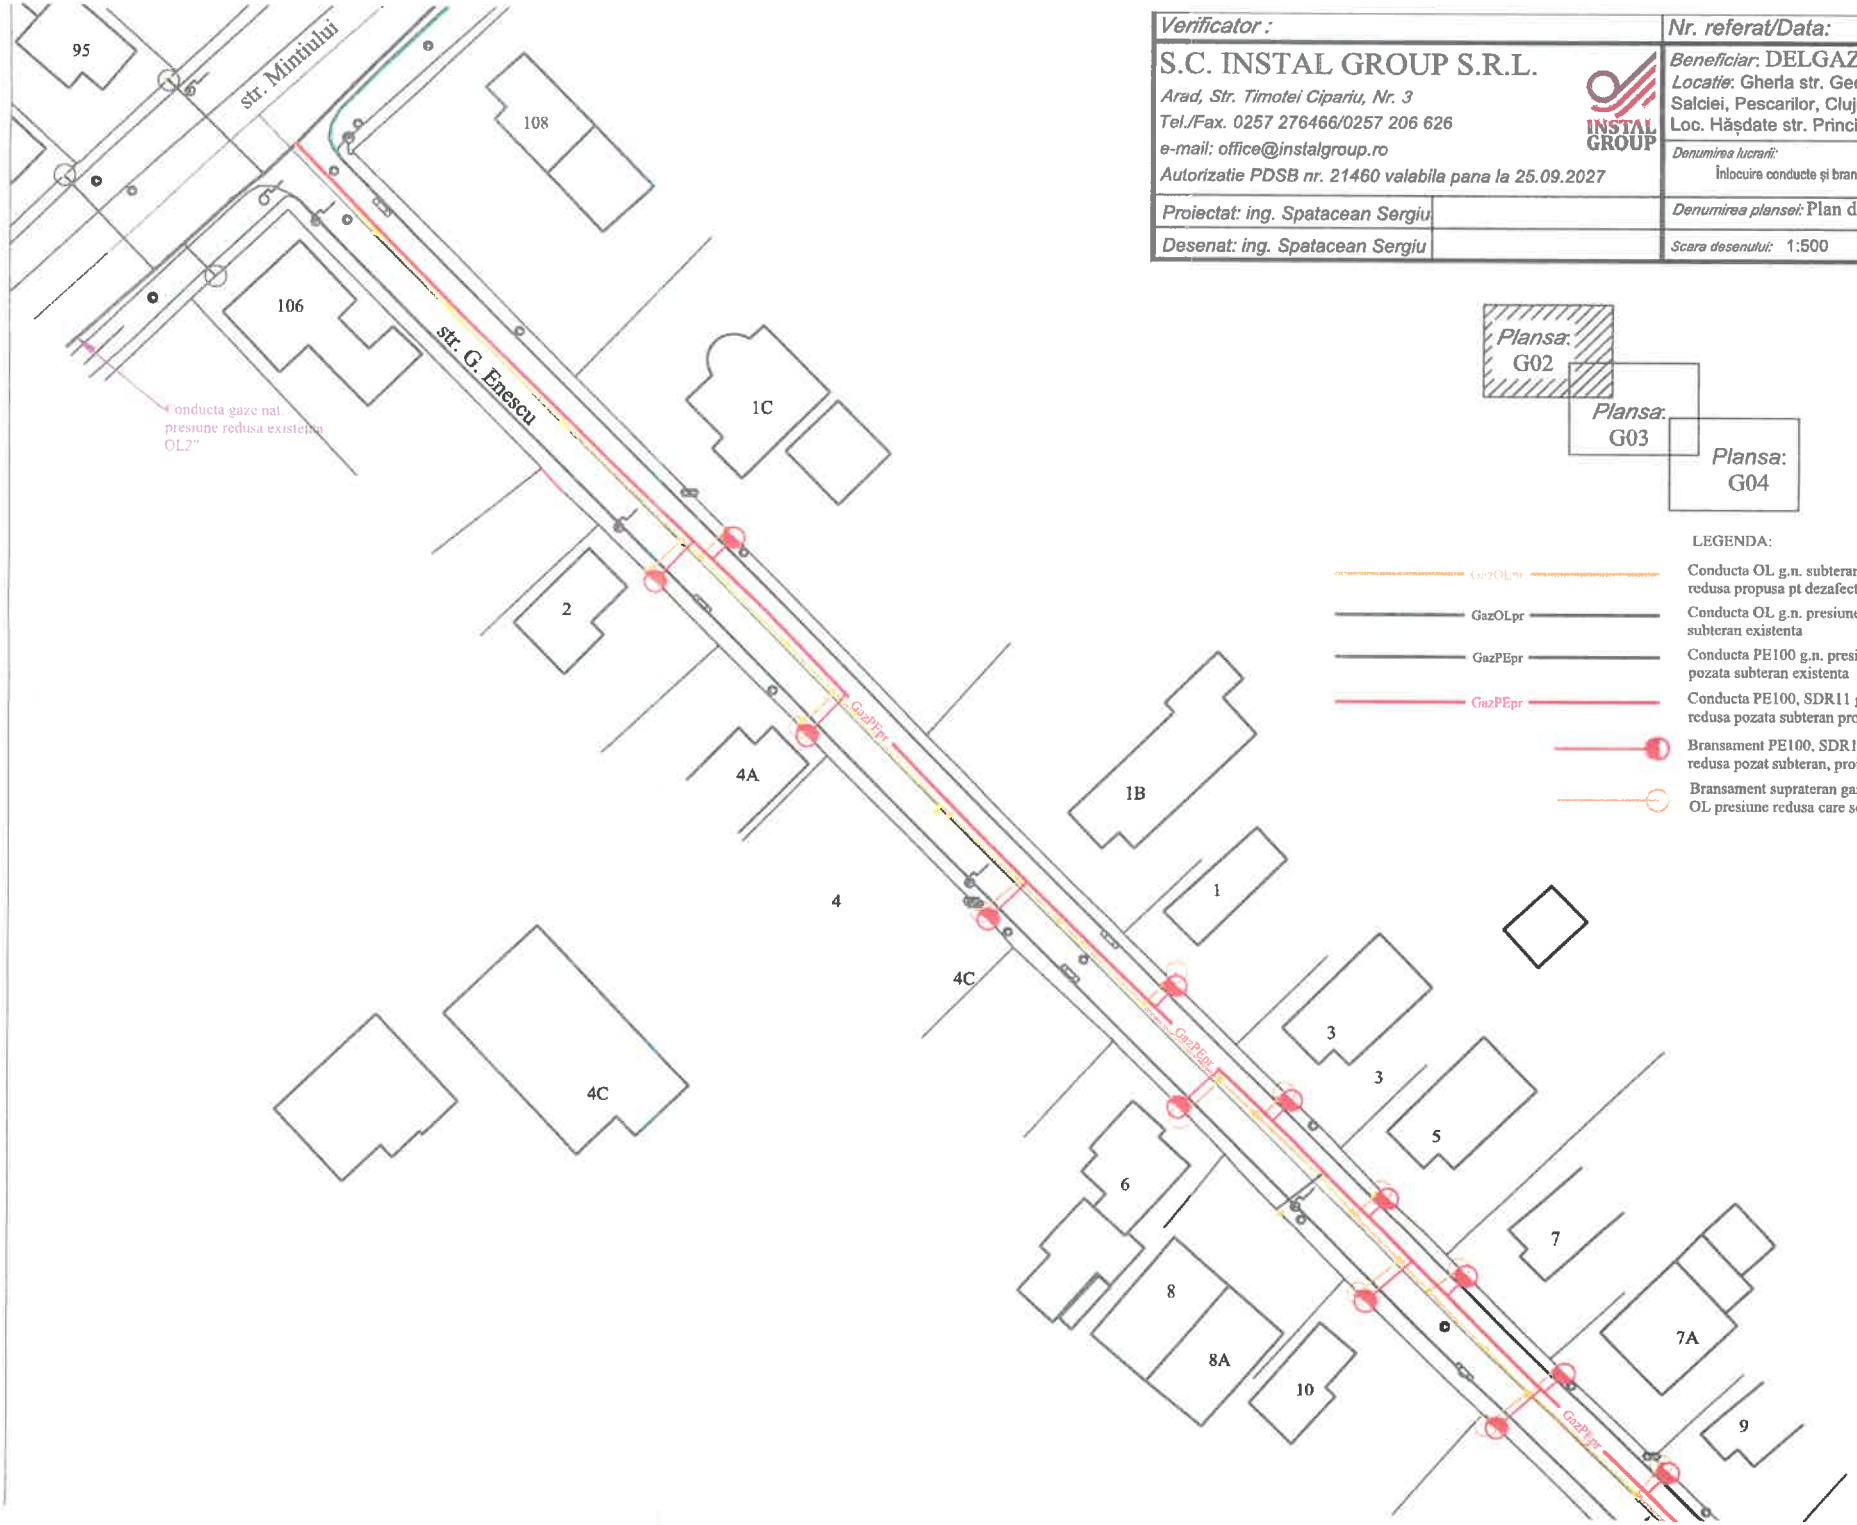

Verificator :	Nr. referat/Data:	
S.C. INSTAL GROUP S.R.L. *Arad, Str. Timotei Cipariu, Nr. 3* *Tel./Fax. 0257 276466/0257 206 626* *e-mail: office@instalgroup.ro* *Autorizatie PDSB nr. 21460 valabila pana la 25.09.2027*	*Beneficiar:* DELGAZ GRID SA *Locatie:* Gherla str. George Enescu, Tineretului Salciei, Pescarilor, Clujului, Hășdății și Loc. Hășdate str. Principală	*Nr. proiect.* 12696 2025
	Denumirea lucrarii: Înlocuire conducte și branșamente g. n. presiune redusă	*Faza:* PTh+DDE
Proiectat: ing. Spatacean Sergiu	*Denumirea plansei:* Plan de situatie str. G. Enescu	*Plansa:* G03
Desenat: ing. Spatacean Sergiu	*Scara desenului:* 1:500	

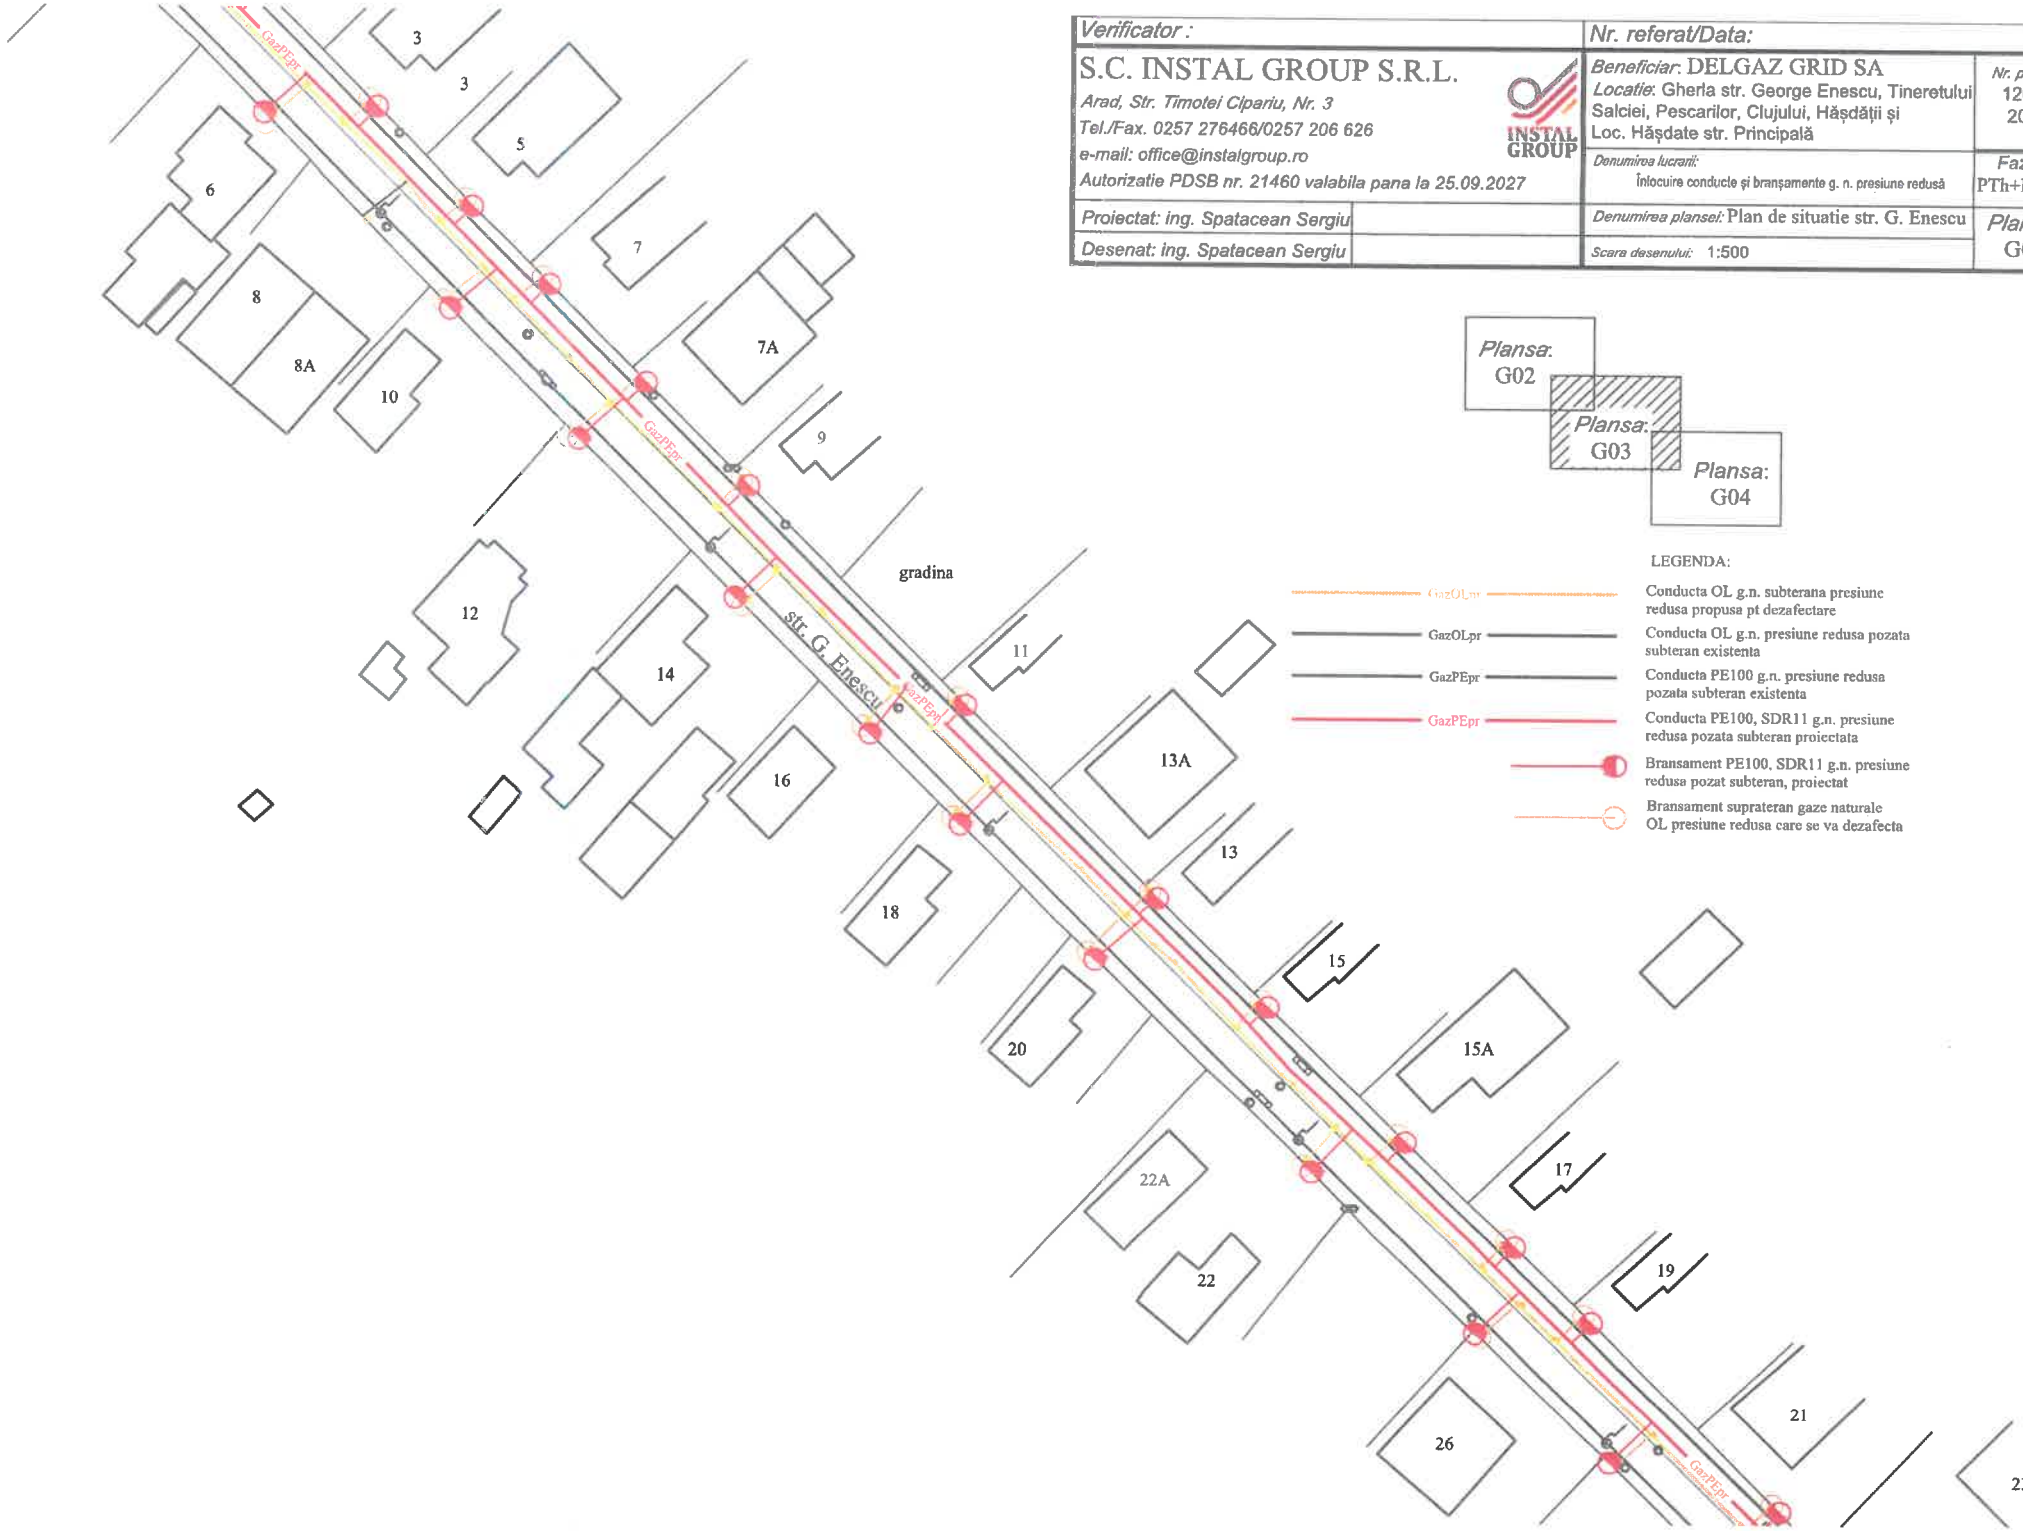

Verificator :	Nr. referat/Data:	
S.C. INSTAL GROUP S.R.L. *Arad, Str. Timotei Cipariu, Nr. 3* *Tel./Fax. 0257 276466/0257 206 626* *e-mail: office@instalgroup.ro* *Autorizatie PDSB nr. 21460 valabila pana la 25.09.2027*	*Beneficiar*: DELGAZ GRID SA *Locatie*: Gherla str. George Enescu, Tineretului Salciei, Pescarilor, Clujului, Hășdății și Loc. Hășdate str. Principală	*Nr. proiect.*: 12696 2025
	Denumirea lucrarii: Înlocuire conducte și branșamente g. n. presiune redusă	*Faza*: PTh+DDE
Proiectat: ing. Spatacean Sergiu	*Denumirea planse/:* Plan de situatie str. G. Enescu	*Plansa*: G04
Desenat: ing. Spatacean Sergiu	*Scara desenului:* 1:500	

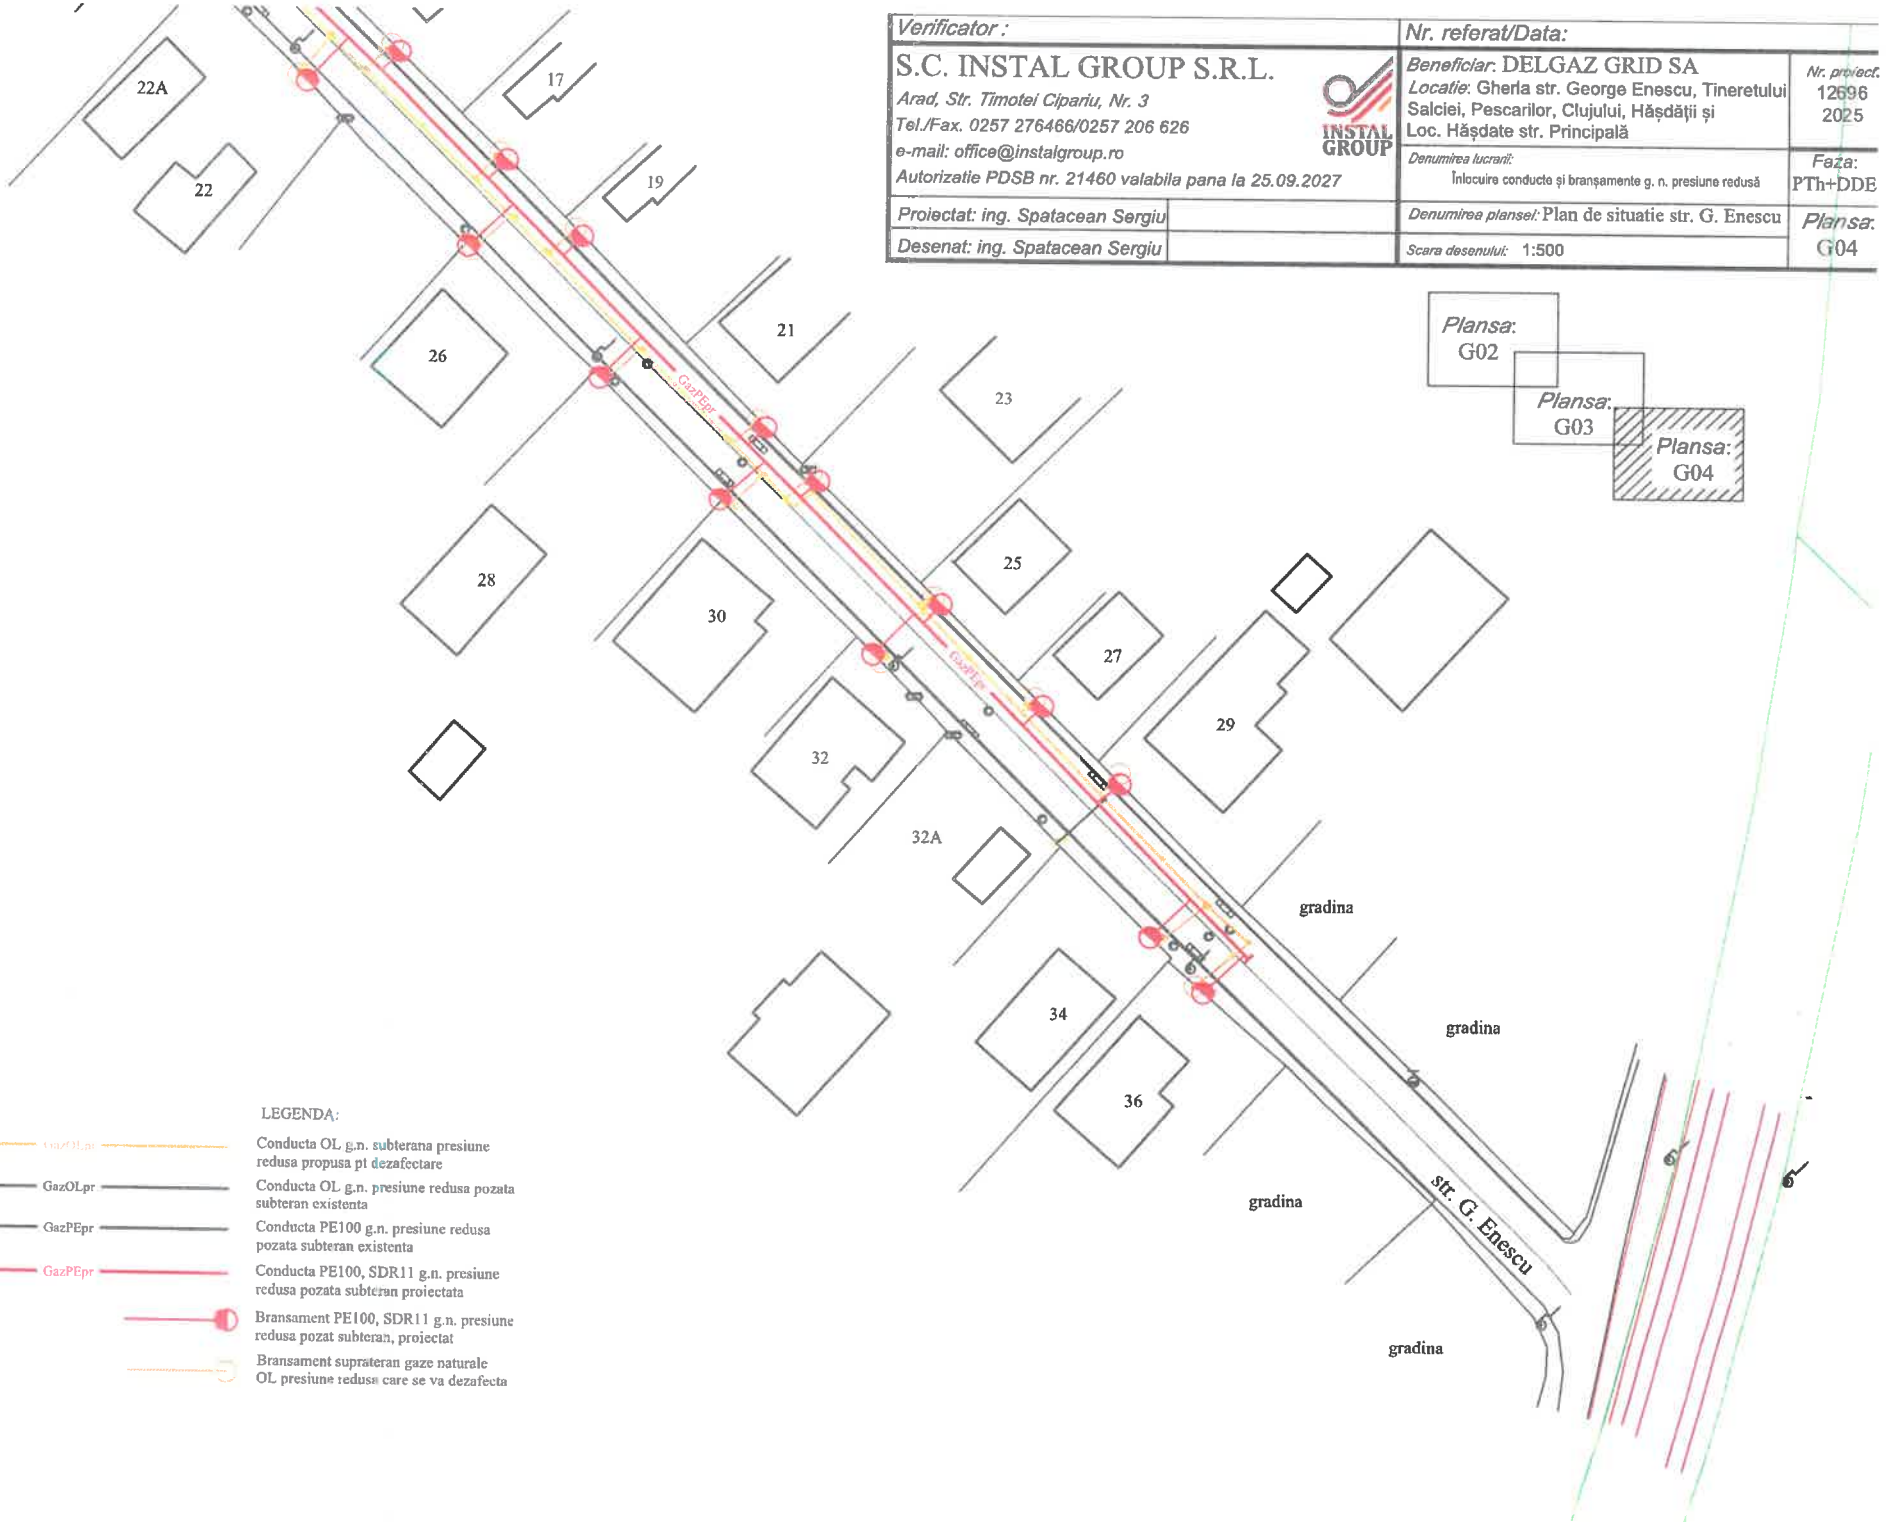



Verificator :	*Nr. referat/Data:*
S.C. INSTAL GROUP S.R.L. *Arad, Str. Timotei Cipariu, Nr. 3* *Tel./Fax. 0257 276466/0257 206 626* *e-mail: office@instalgroup.ro* *Autorizatie PDSB nr. 21460 valabila pana la 25.09.2027*	*Beneficiar*: DELGAZ GRID SA *Locatie*: Gherla str. George Enescu, Tineretului Salciei, Pescarilor, Clujului, Hășdății și Loc. Hășdate str. Principală
Proiectat: ing. Spatacean Sergiu	*Denumirea lucrarii:* Înlocuire conducte și branșamente g. n. presiune redusă
Desenat: ing. Spatacean Sergiu	*Denumirea plansei:* Plan de situatie str. Pescarilor si Salciei
	Scara desenului: 1:500

Nr. proiect. 12696 2025	
Faza: PTh+DDE	
Plansa: G05	

Verificator :	Nr. referat/Data:	
S.C. INSTAL GROUP S.R.L. *Arad, Str. Timotei Cipariu, Nr. 3* *Tel./Fax. 0257 276466/0257 206 626* *e-mail: office@instalgroup.ro* *Autorizatie PDSB nr. 21460 valabila pana la 25.09.2027*	*Beneficiar*: DELGAZ GRID SA *Locatie*: Gherla str. George Enescu, Tineretului Salciei, Pescarilor, Clujului, Hășdății și Loc. Hășdate str. Principală	*Nr. proiect.* 12696 2025
	Denumirea lucrarii: Înlocuire conducte și branșamente g. n. presiune redusă	*Faza:* PTh+DDE
Proiectat: ing. Spatacean Sergiu	*Denumirea plansei:* Plan de situatie str. Pescarilor si Salciei	*Plansa:* G06
Desenat: ing. Spatacean Sergiu	*Scara desenului:* 1:500	

LEGENDA:

- Conducta OL g.n. subterana presiune redusa propusa pt dezafectare
- GazOLpr — Conducta OL g.n. presiune redusa pozata subteran existenta
- GazPEpr — Conducta PE100 g.n. presiune redusa pozata subteran existenta
- GazPEpr — Conducta PE100, SDR11 g.n. presiune redusa pozata subteran proiectata
- Bransament PE100, SDR11 g.n. presiune redusa pozat subteran, proiectat
- Bransament suprateran gaze naturale OL presiune redusa care se va dezafecta

Plansa: G07

Plansa: G06

Plansa: G05


str. Salciei

str. Pescarilor

gradina

gradina

9 17 10 15 10A 13 8 11 9 7 5 3 6 1 4A 2

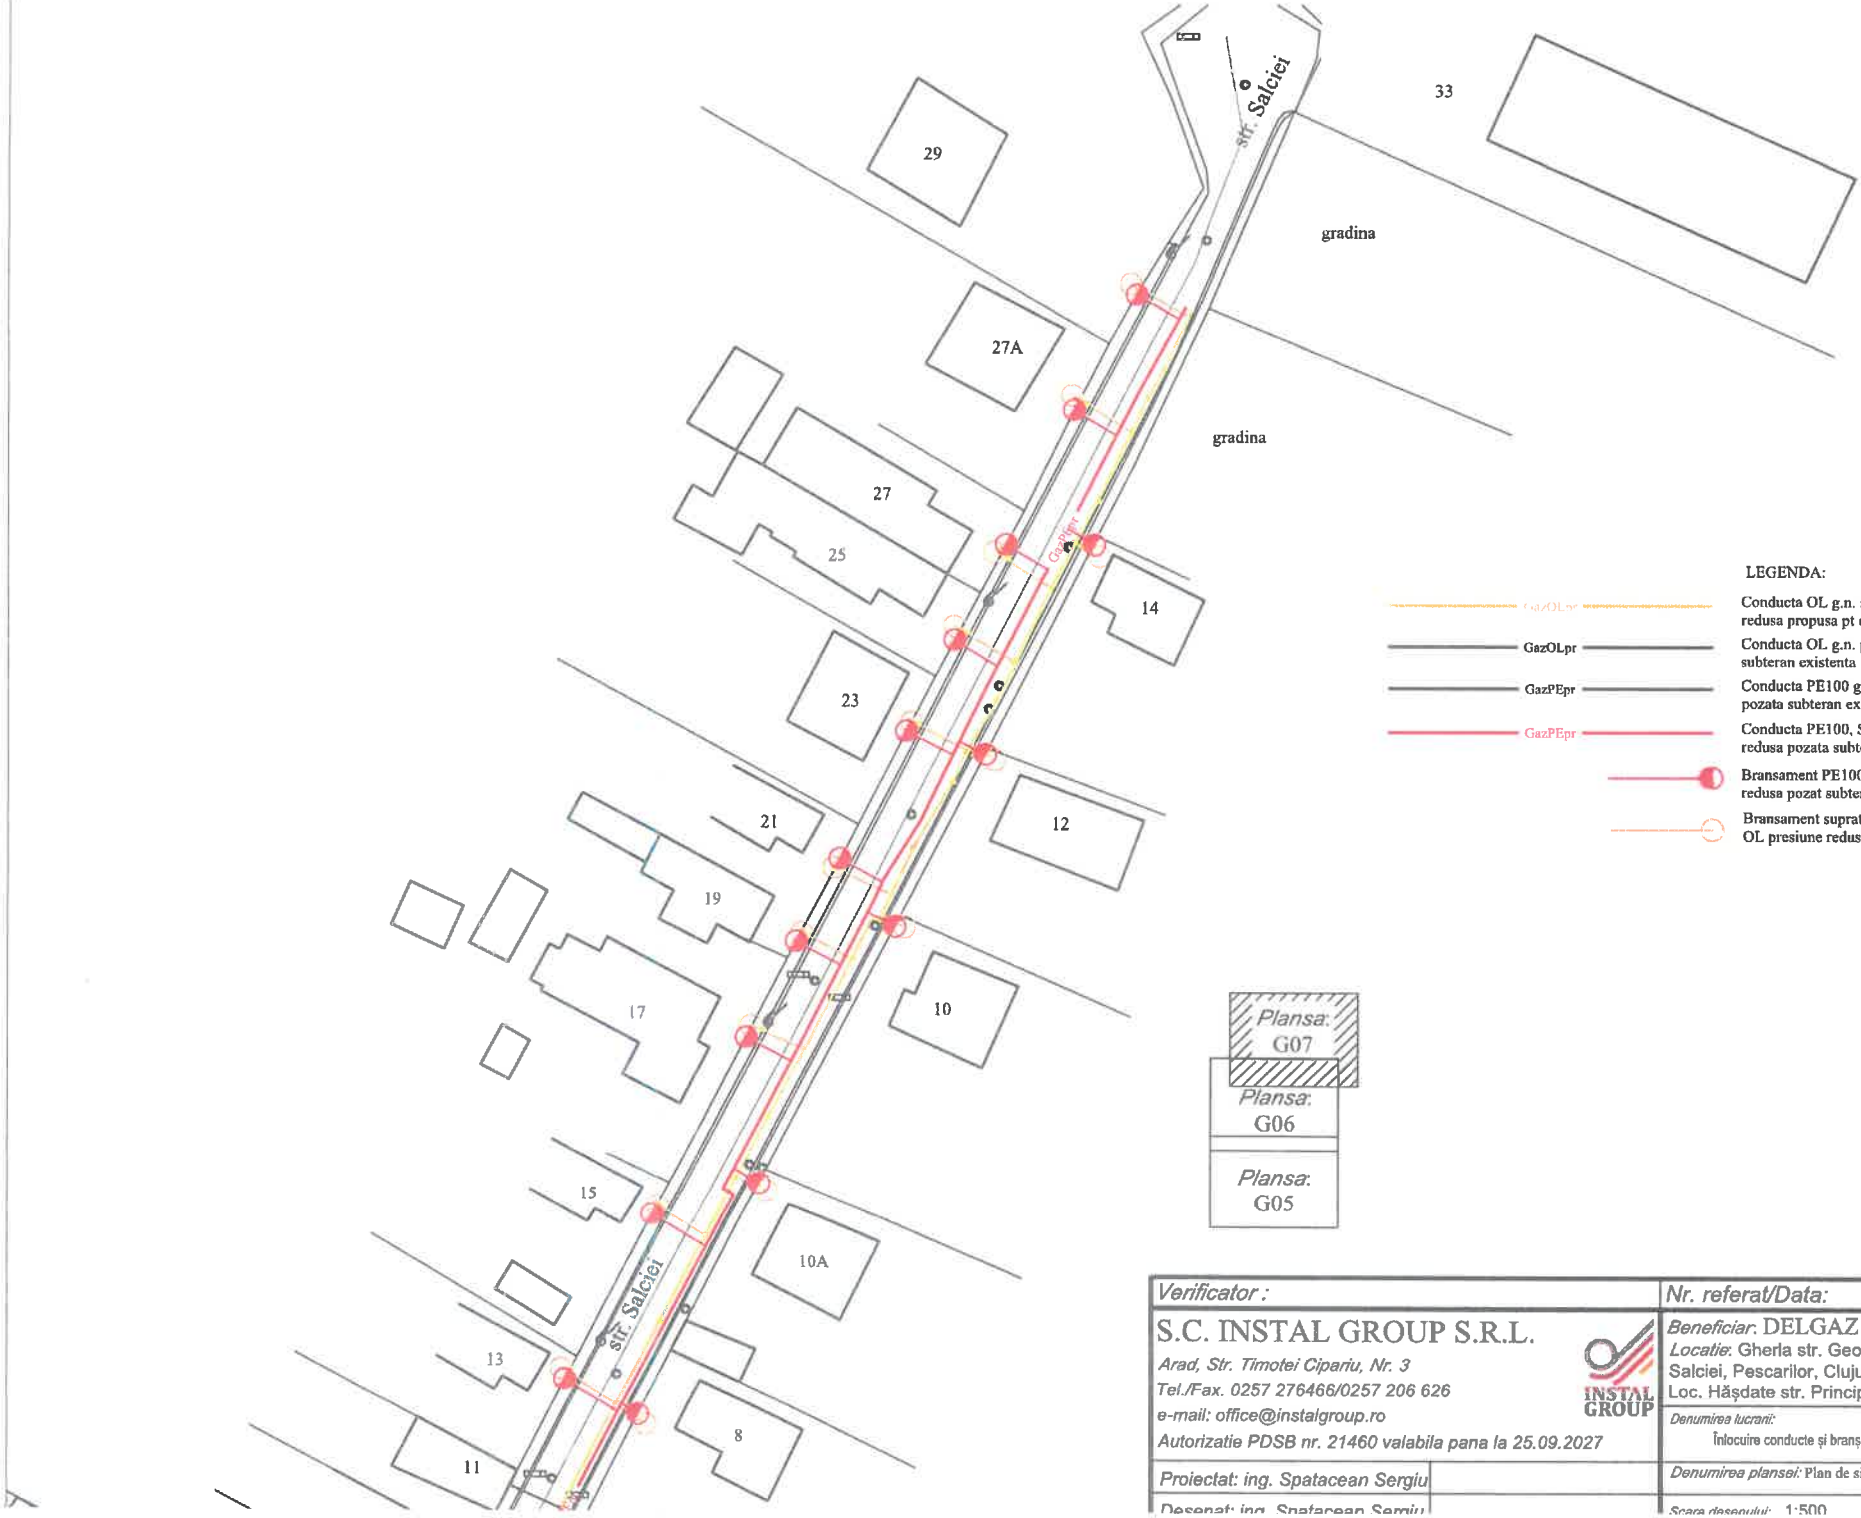

LEGENDA:


- Conducta OL g.n. subterana presiune redusa propusa pt dezafectare
- GazOLpr — Conducta OL g.n. presiune redusa pozata subteran existenta
- GazPEpr — Conducta PE100 g.n. presiune redusa pozata subteran existenta
- GazPEpr — Conducta PE100, SDR11 g.n. presiune redusa pozata subteran proiectata
- Bransament PE100, SDR11 g.n. presiune redusa pozat subteran, proiectat
- Bransament suprateran gaze naturale OL presiune redusa care se va dezafecta

Plansa: G07

Plansa: G06


Plansa: G05

Verificator :	Nr. referat/Data:
S.C. INSTAL GROUP S.R.L. Arad, Str. Timotei Cipariu, Nr. 3 Tel./Fax. 0257 276466/0257 206 626 e-mail: office@instalgroup.ro Autorizatie PDSB nr. 21460 valabila pana la 25.09.2027	Beneficiar: DELGAZ GRID SA Locatie: Gherla str. George Enescu, Tineretului Salciei, Pescarilor, Clujului, Hășdății și Loc. Hășdate str. Principală Nr. proiect: 12696 2025
	Denumirea lucrarii: Înlocuire conducte și branșamente g. n. presiune redusă Faza: PTh+DDE
Proiectat: ing. Spatacean Sergiu	Denumirea plansei: Plan de situatie str. Salciei Plansa: G07
Desenat: ing. Spatacean Sergiu	Scara desenului: 1:500

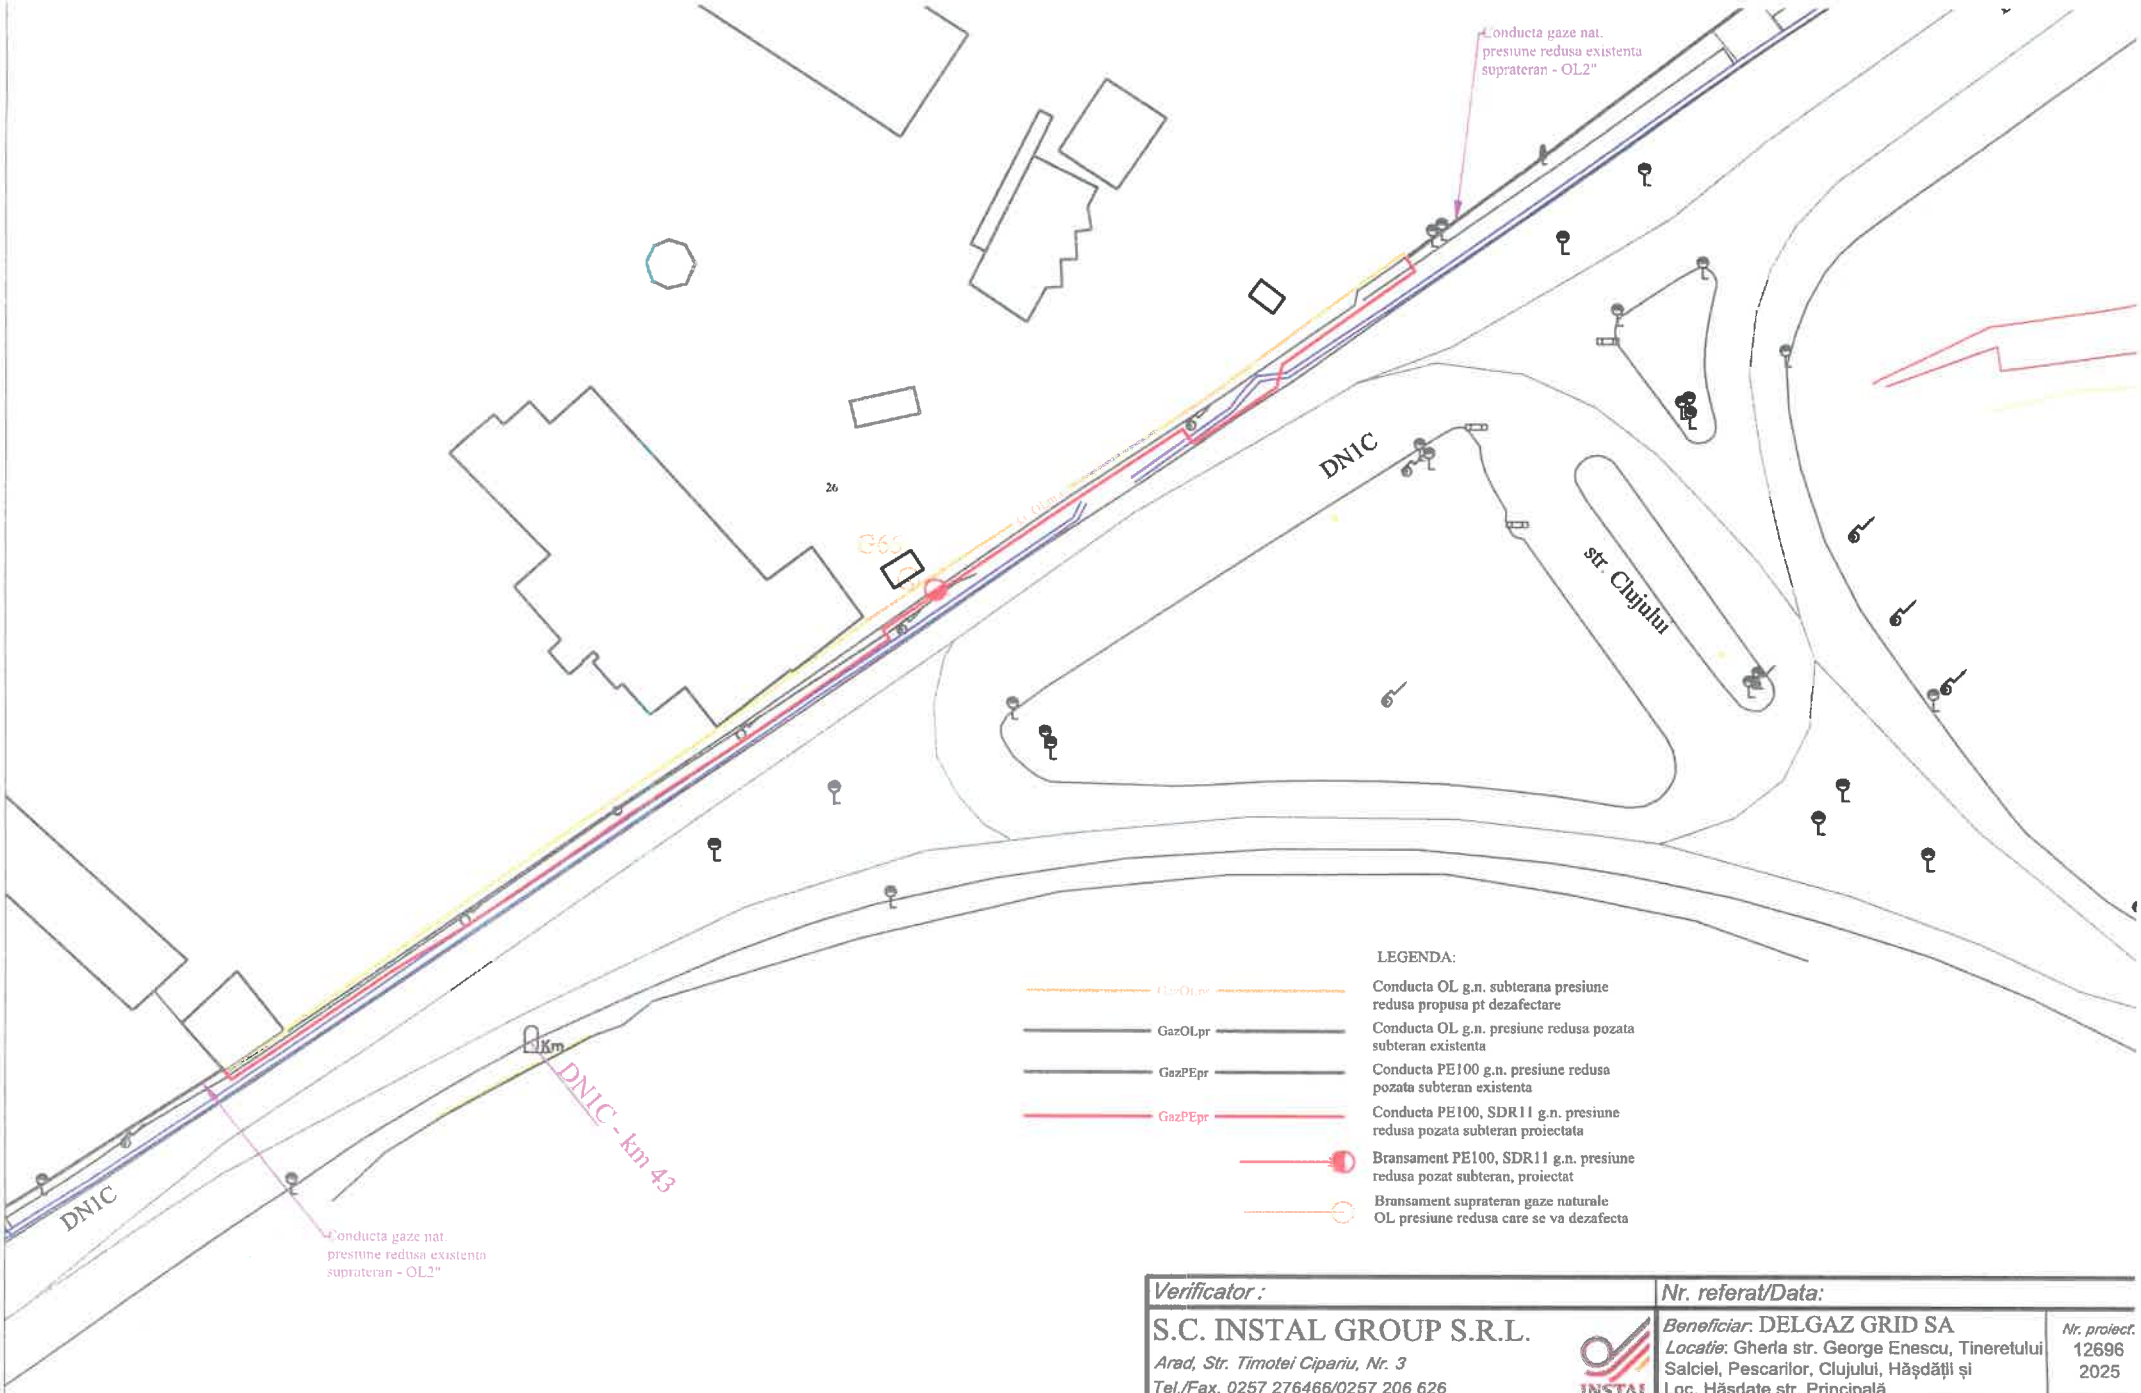

Verificator :	*Nr. referat/Data:*
S.C. INSTAL GROUP S.R.L. *Arad, Str. Timotei Cipariu, Nr. 3* *Tel./Fax. 0257 276466/0257 206 626* *e-mail: office@instalgroup.ro* *Autorizatie PDSB nr. 21460 valabila pana la 25.09.2027*	*Beneficiar*: DELGAZ GRID SA *Locatie*: Gherla str. George Enescu, Tineretului Salciei, Pescarilor, Clujului, Hășdății și Loc. Hășdate str. Principală *Denumirea lucrarii:* Înlocuire conducte și branșamente g. n. presiune redusă
Proiectat: ing. Spatacean Sergiu	*Denumirea plansei:* Plan de situatie str. Clujului si DN1C
Desenat: ing. Spatacean Sergiu	*Scara desenului:* 1:500

Nr. proiect. 12696 2025
Faza: PTh+DDE
Plansa: G08

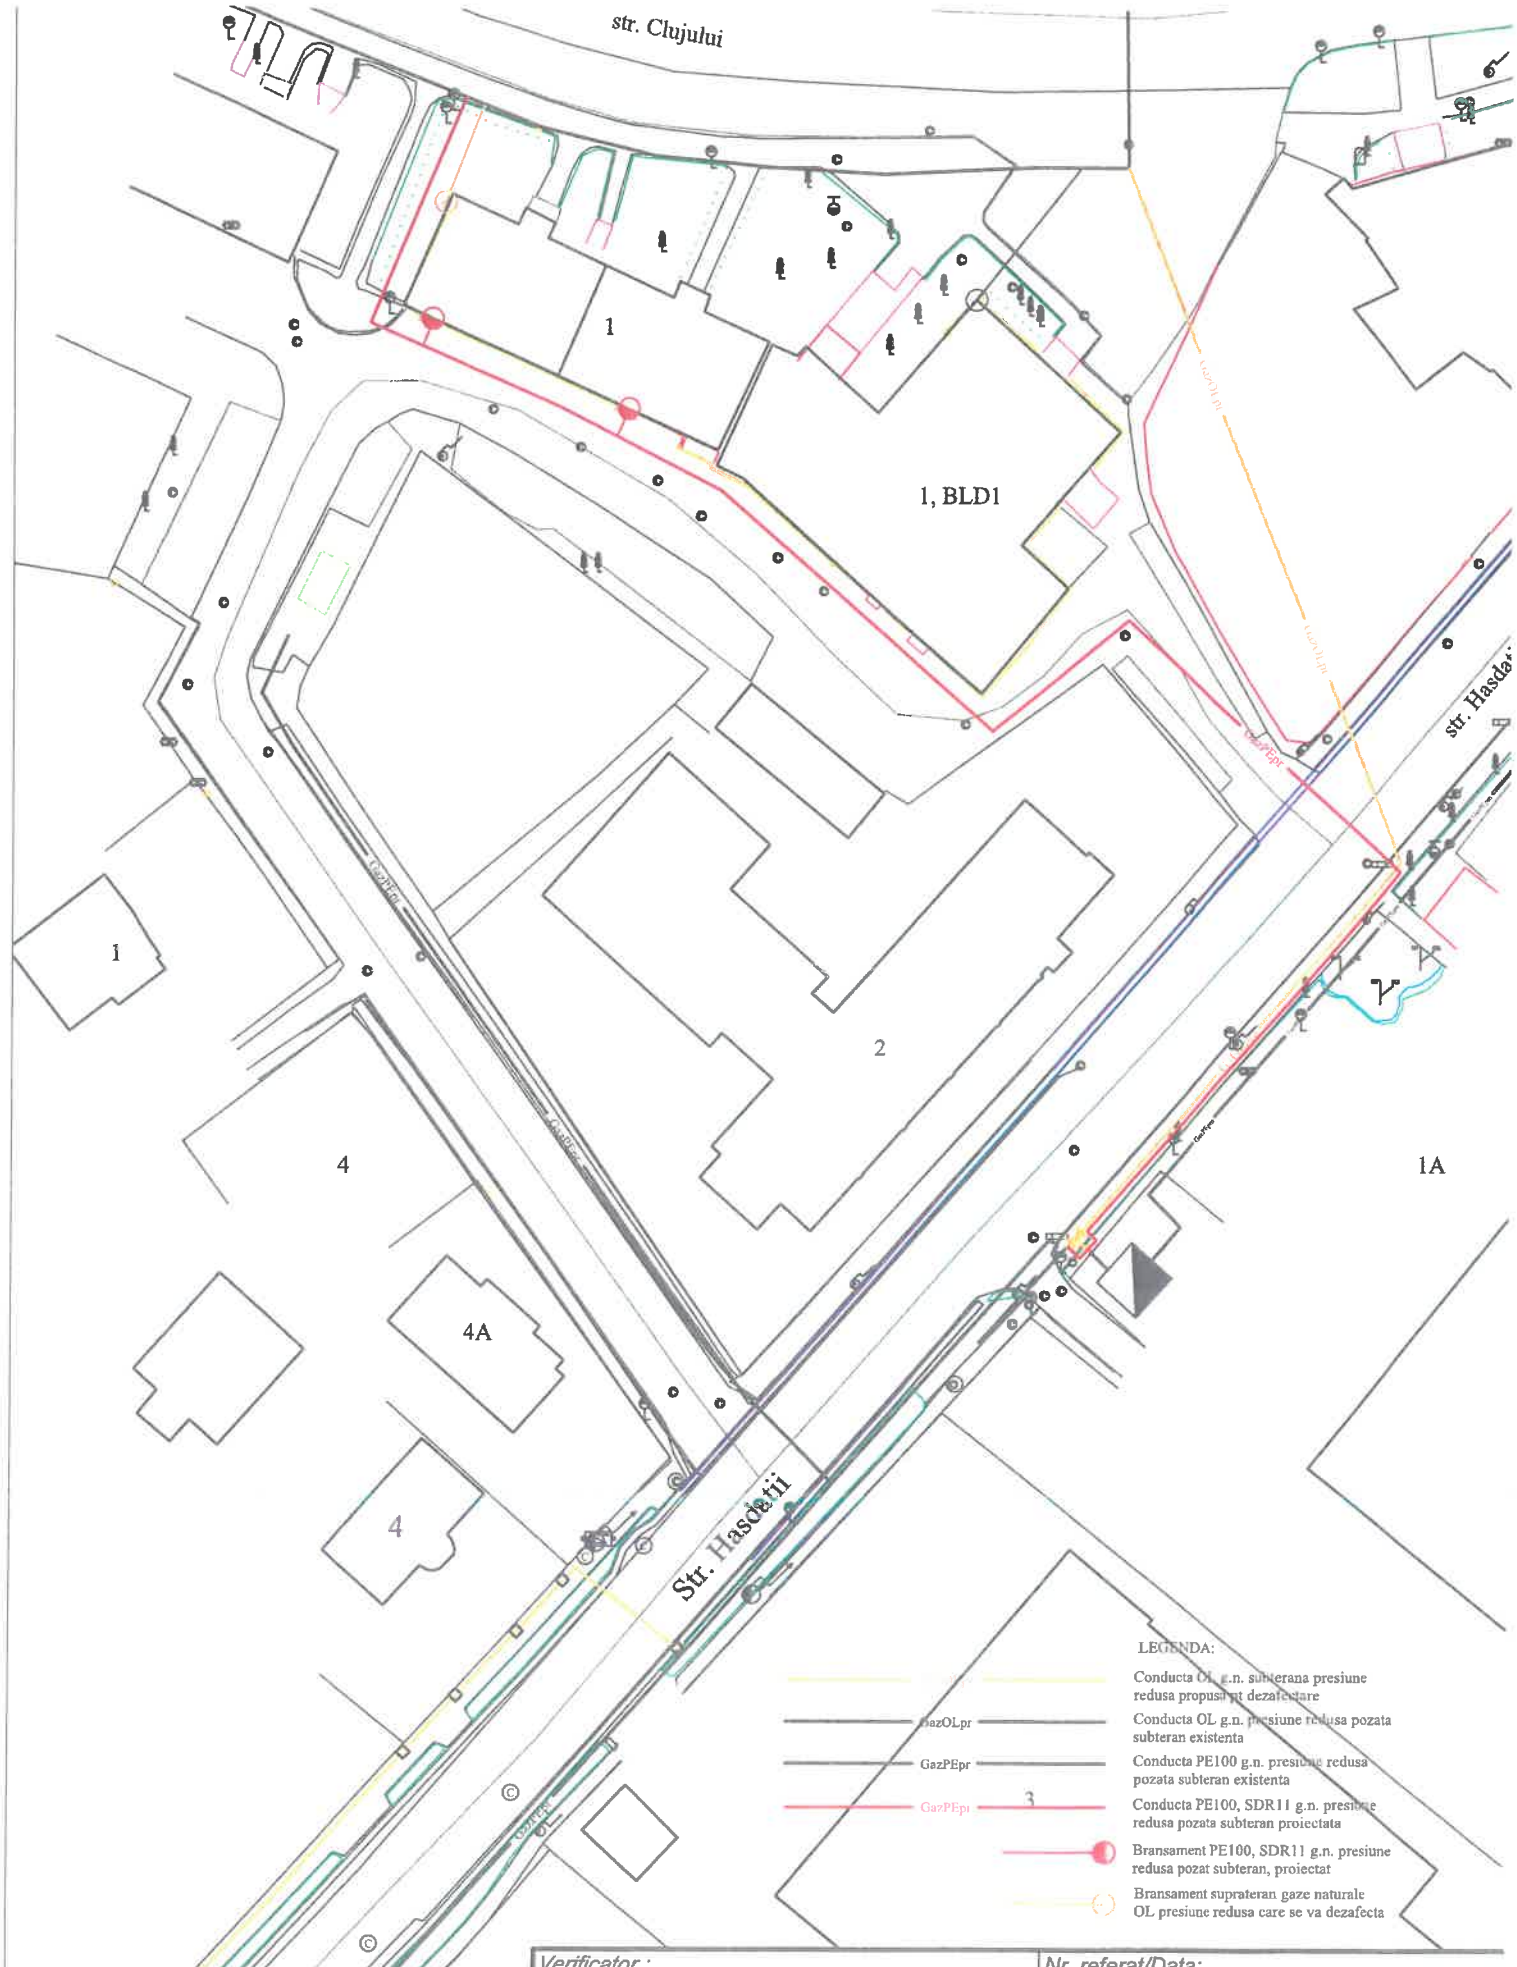

Verificator :

Nr. referat/Data:

S.C. INSTAL GROUP S.R.L.
Arad, Str. Timotei Cipariu, Nr. 3
Tel./Fax. 0257 276466/0257 206 626
e-mail: office@instalgroup.ro
Autorizatie PDSB nr. 21460 valabila pana la 25.09.2027

Proiectat: ing. Spatacean Sergiu

Desenat: ing. Spatacean Sergiu

Beneficiar: DELGAZ GRID SA

Locatie: Gherla str. George Enescu, Tineretului Salciei, Pescarilor, Clujului, Hășdății și Loc. Hășdate str. Principală

Nr. proiect: 12696 2025


Denumirea lucrarii: Înlocuire conducte și branșamente g. n. presiune redusă

Faza: PTh+DDE

Denumirea plansei: Plan de situatie str. Clujului si Hășdății

Plansa: G09

Scara desenului: 1:500

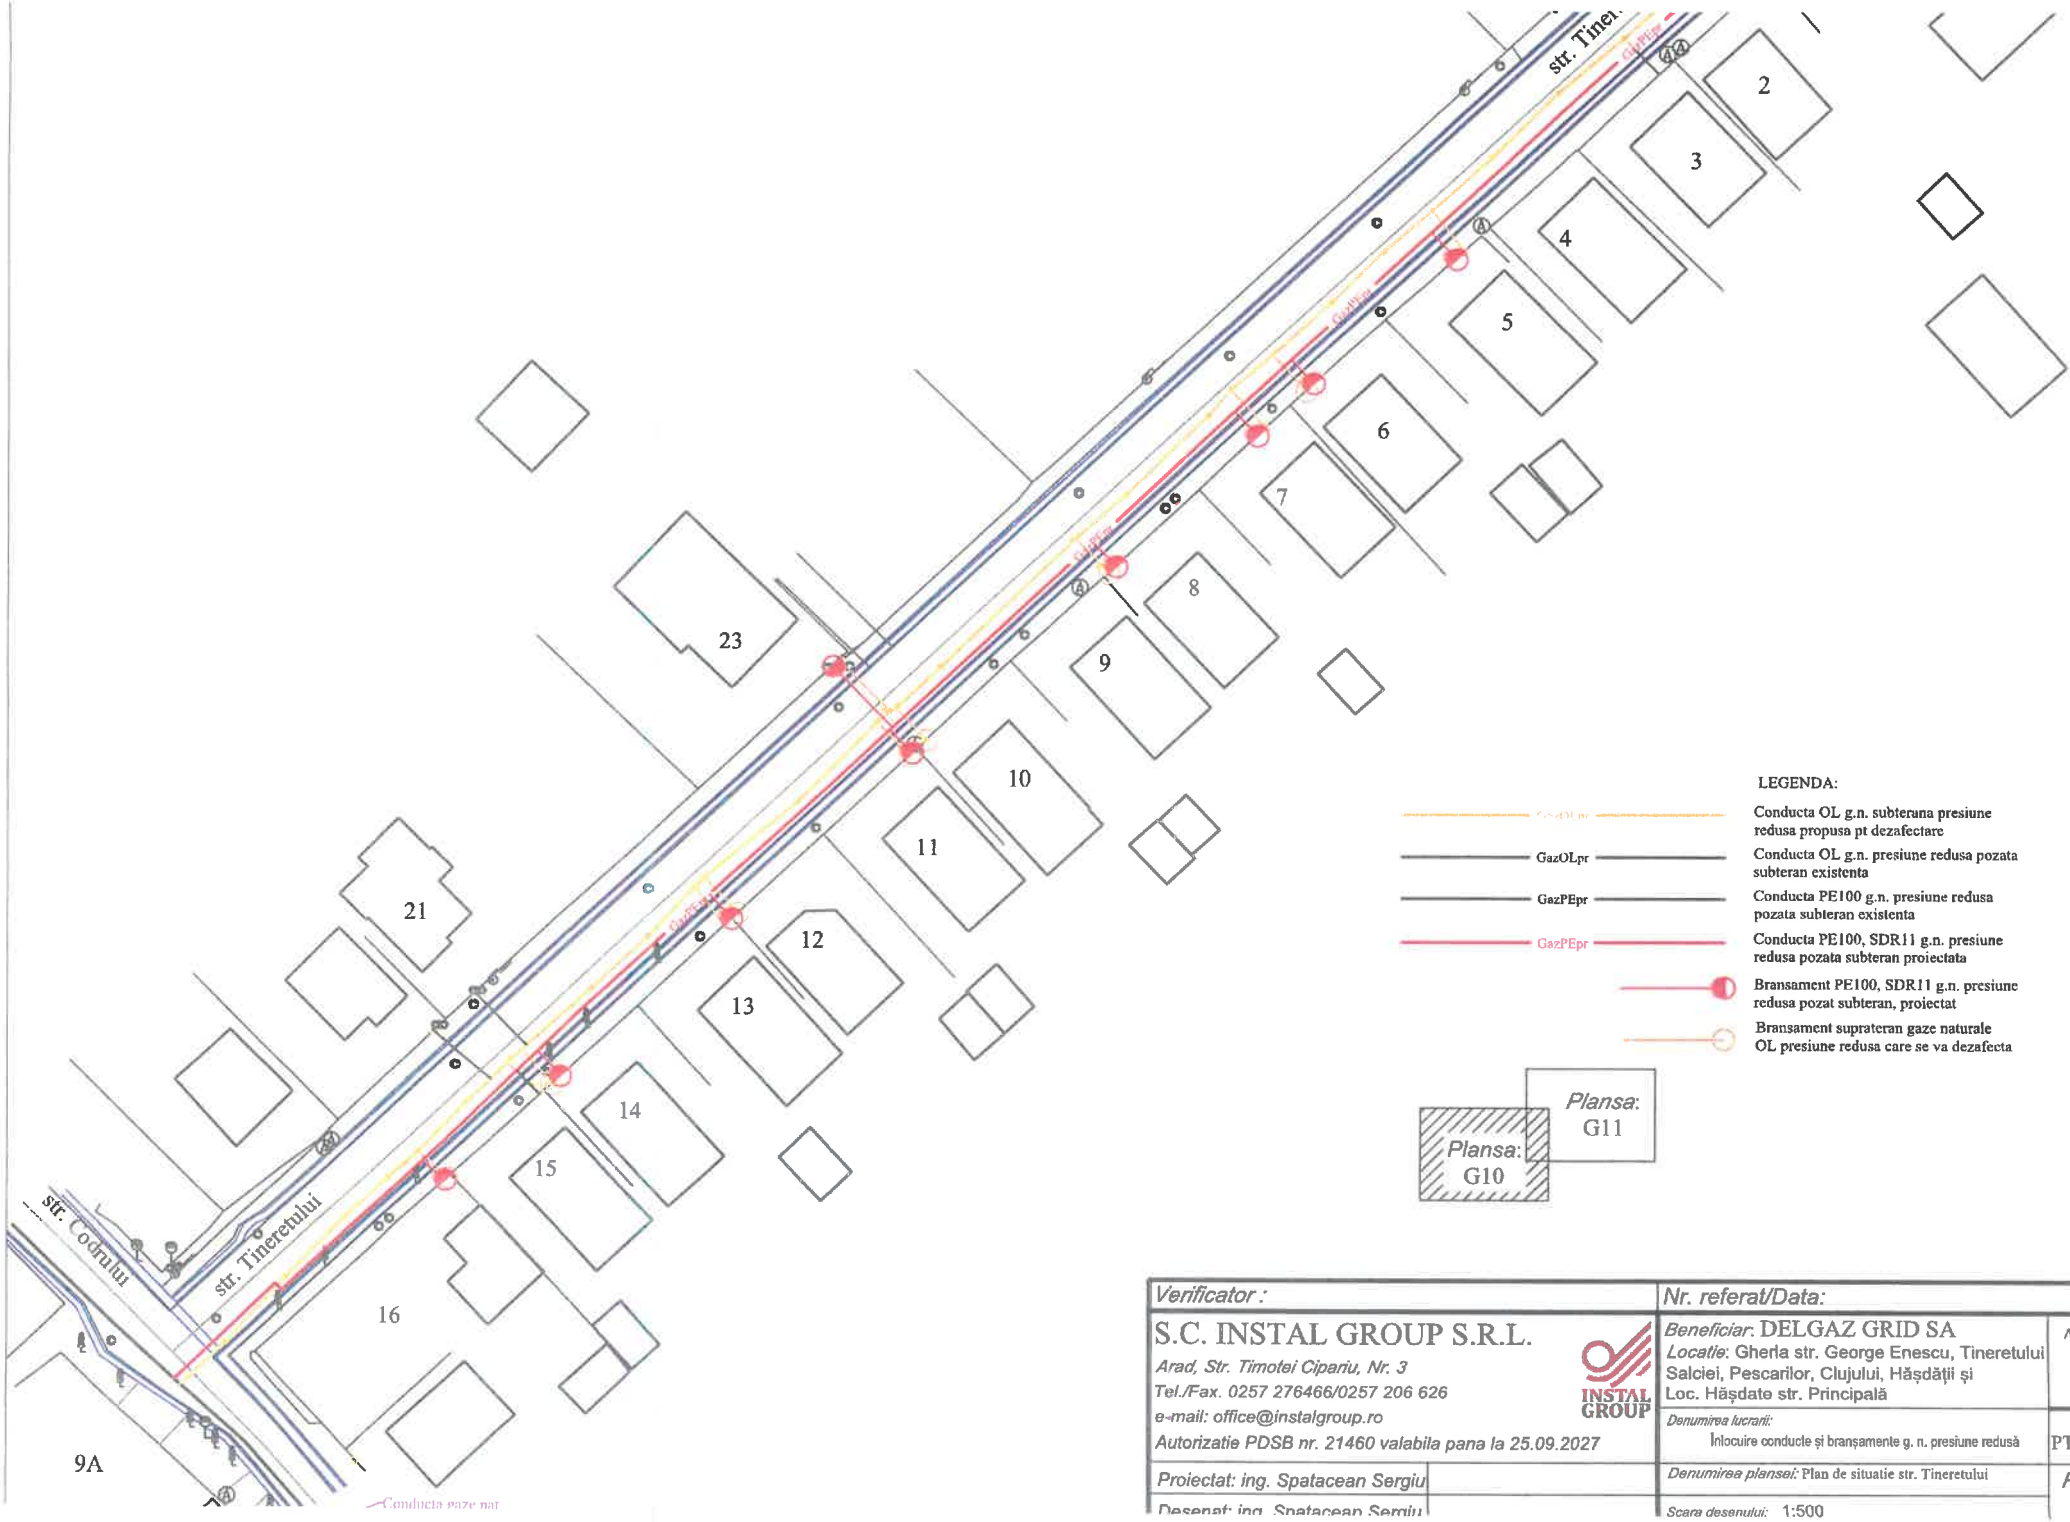

LEGENDA:

- Conducta OL g.n. subterana presiune redusa propusa pt dezafectare
- GazOLpr — Conducta OL g.n. presiune redusa pozata subteran existenta
- GazPEpr — Conducta PE100 g.n. presiune redusa pozata subteran existenta
- GazPEpr — Conducta PE100, SDR11 g.n. presiune redusa pozata subteran proiectata
- Bransament PE100, SDR11 g.n. presiune redusa pozat subteran, proiectat
- Bransament suprateran gaze naturale OL presiune redusa care se va dezafecta

Plansa: G11


Plansa: G10

Verificator:	Nr. referat/Data:
S.C. INSTAL GROUP S.R.L. Arad, Str. Timotei Cipariu, Nr. 3 Tel./Fax. 0257 276466/0257 206 626 e-mail: office@instalgroup.ro Autorizatie PDSB nr. 21460 valabila pana la 25.09.2027	Beneficiar: DELGAZ GRID SA Locatie: Gherla str. George Enescu, Tineretului Salciei, Pescarilor, Clujului, Hășdății și Loc. Hășdate str. Principală
Proiectat: ing. Spatacean Sergiu	Denumirea lucrarii: Inlocuire conducte și bransamente g. n. presiune redusă
Desenat: ing. Spatacean Sergiu	Denumirea plansei: Plan de situatie str. Tineretului
	Scara desenului: 1:500


Nr. proiect: 12696 2025

Faza: PTh+DDE

Plansa: G10

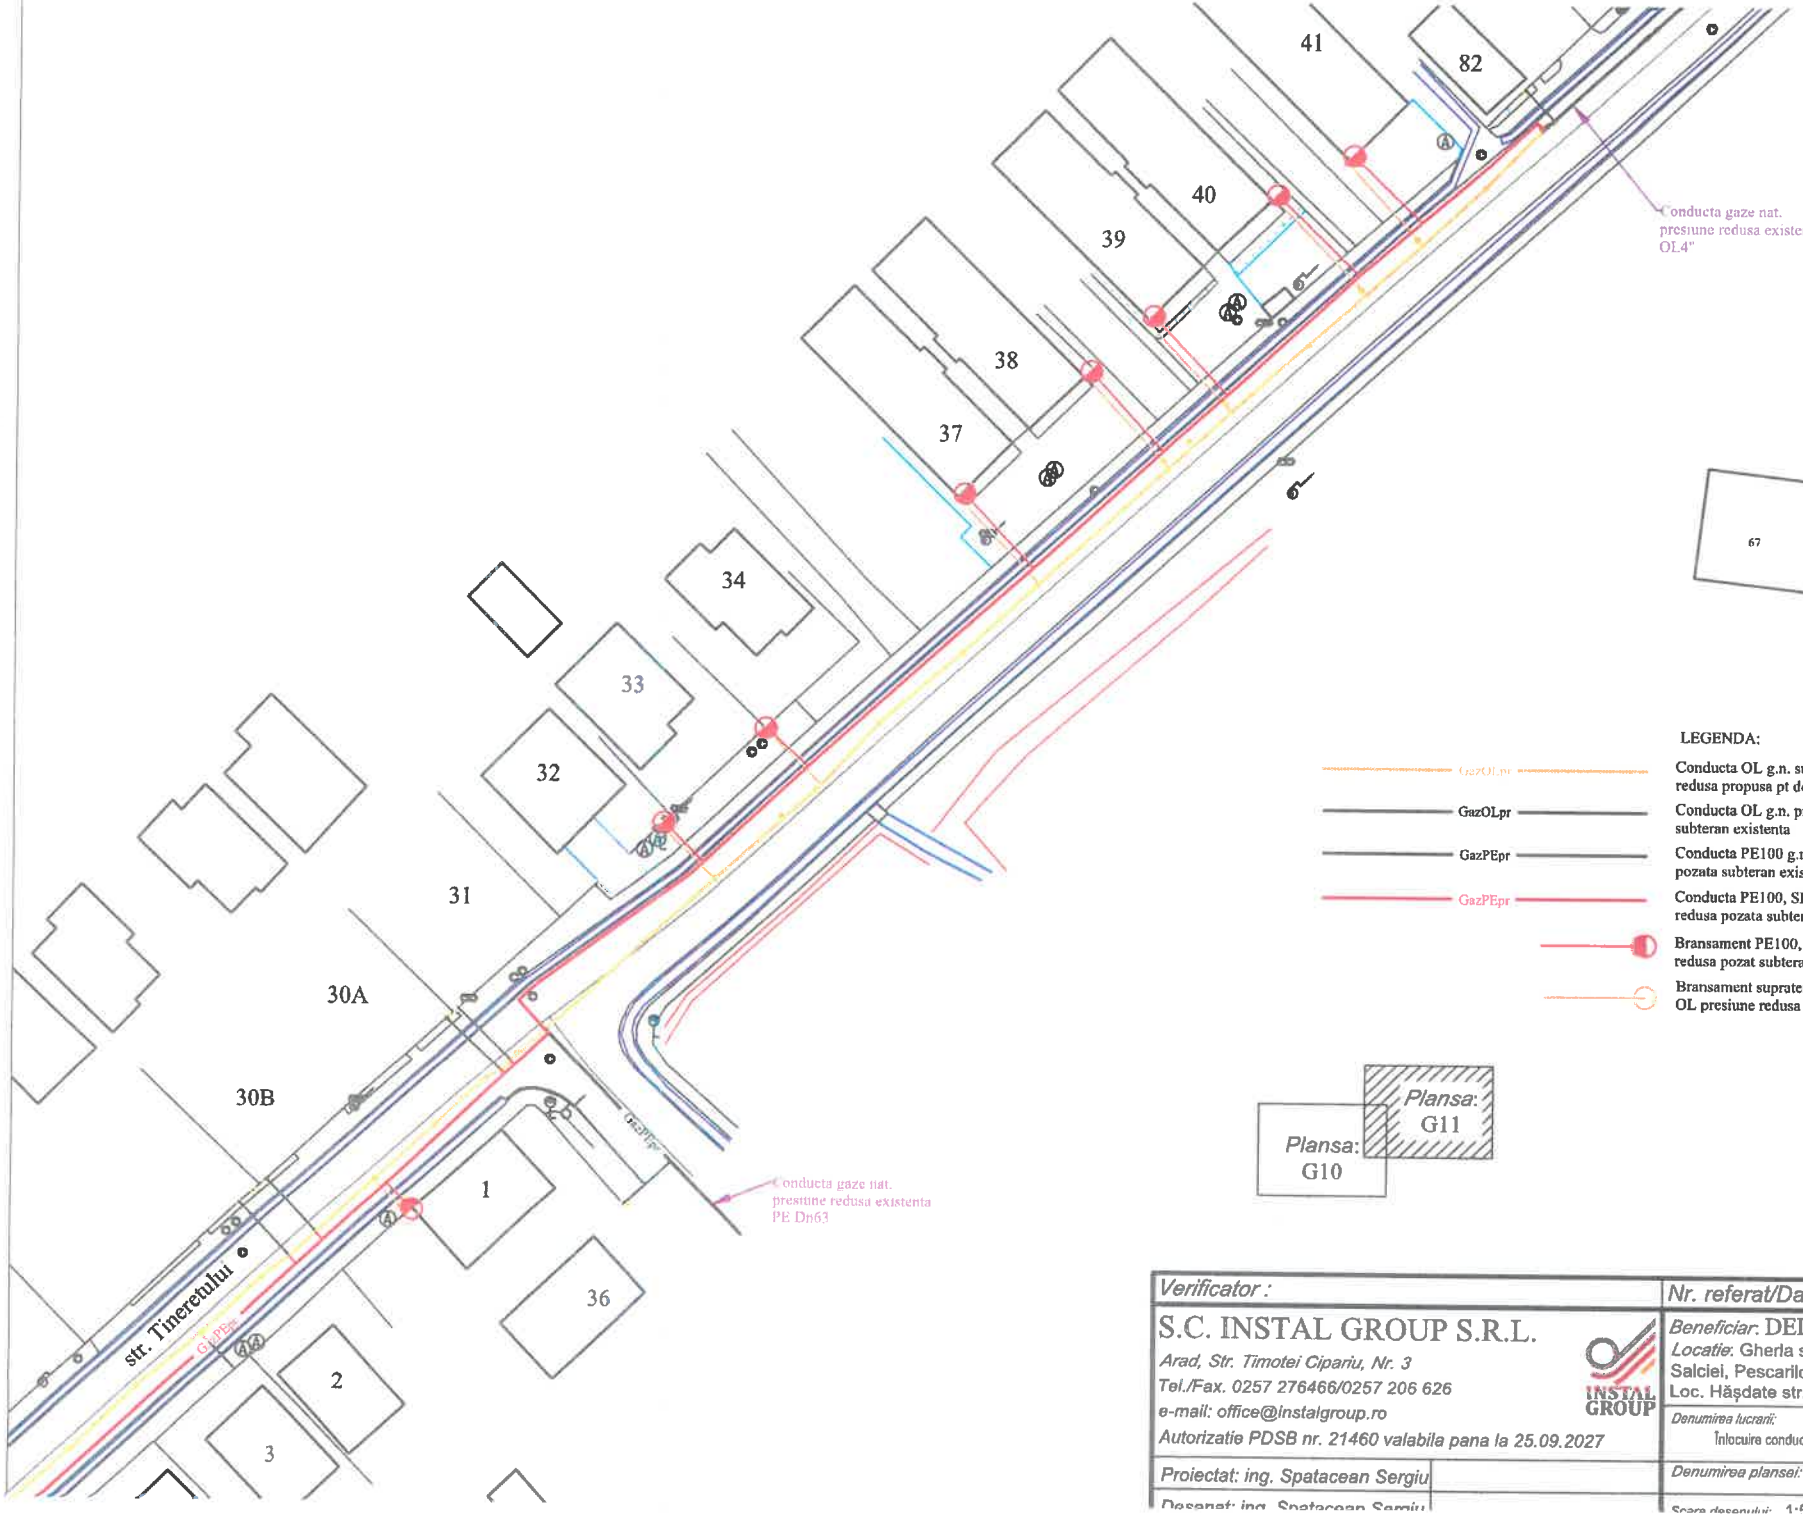


Verificator :	*Nr. referat/Data:*
S.C. INSTAL GROUP S.R.L. *Arad, Str. Timotei Cipariu, Nr. 3* *Tel./Fax. 0257 276466/0257 206 626* *e-mail: office@instalgroup.ro* *Autorizatie PDSB nr. 21460 valabila pana la 25.09.2027*	*Beneficiar*: DELGAZ GRID SA *Locatie*: Gherla str. George Enescu, Tineretului Salciei, Pescarilor, Clujului, Hășdății și Loc. Hășdate str. Principală *Denumirea lucrarii:* Înlocuire conducte și branșamente g. n. presiune redusă *Denumirea plansei:* Plan de situatie str. Tineretului
Proiectat: ing. Spatacean Sergiu	*Nr. proiect.* 12696 2025 *Faza:* PTh+DDE *Plansa:* G11
Desenat: ing. Spatacean Sergiu	*Scara desenului:* 1:500

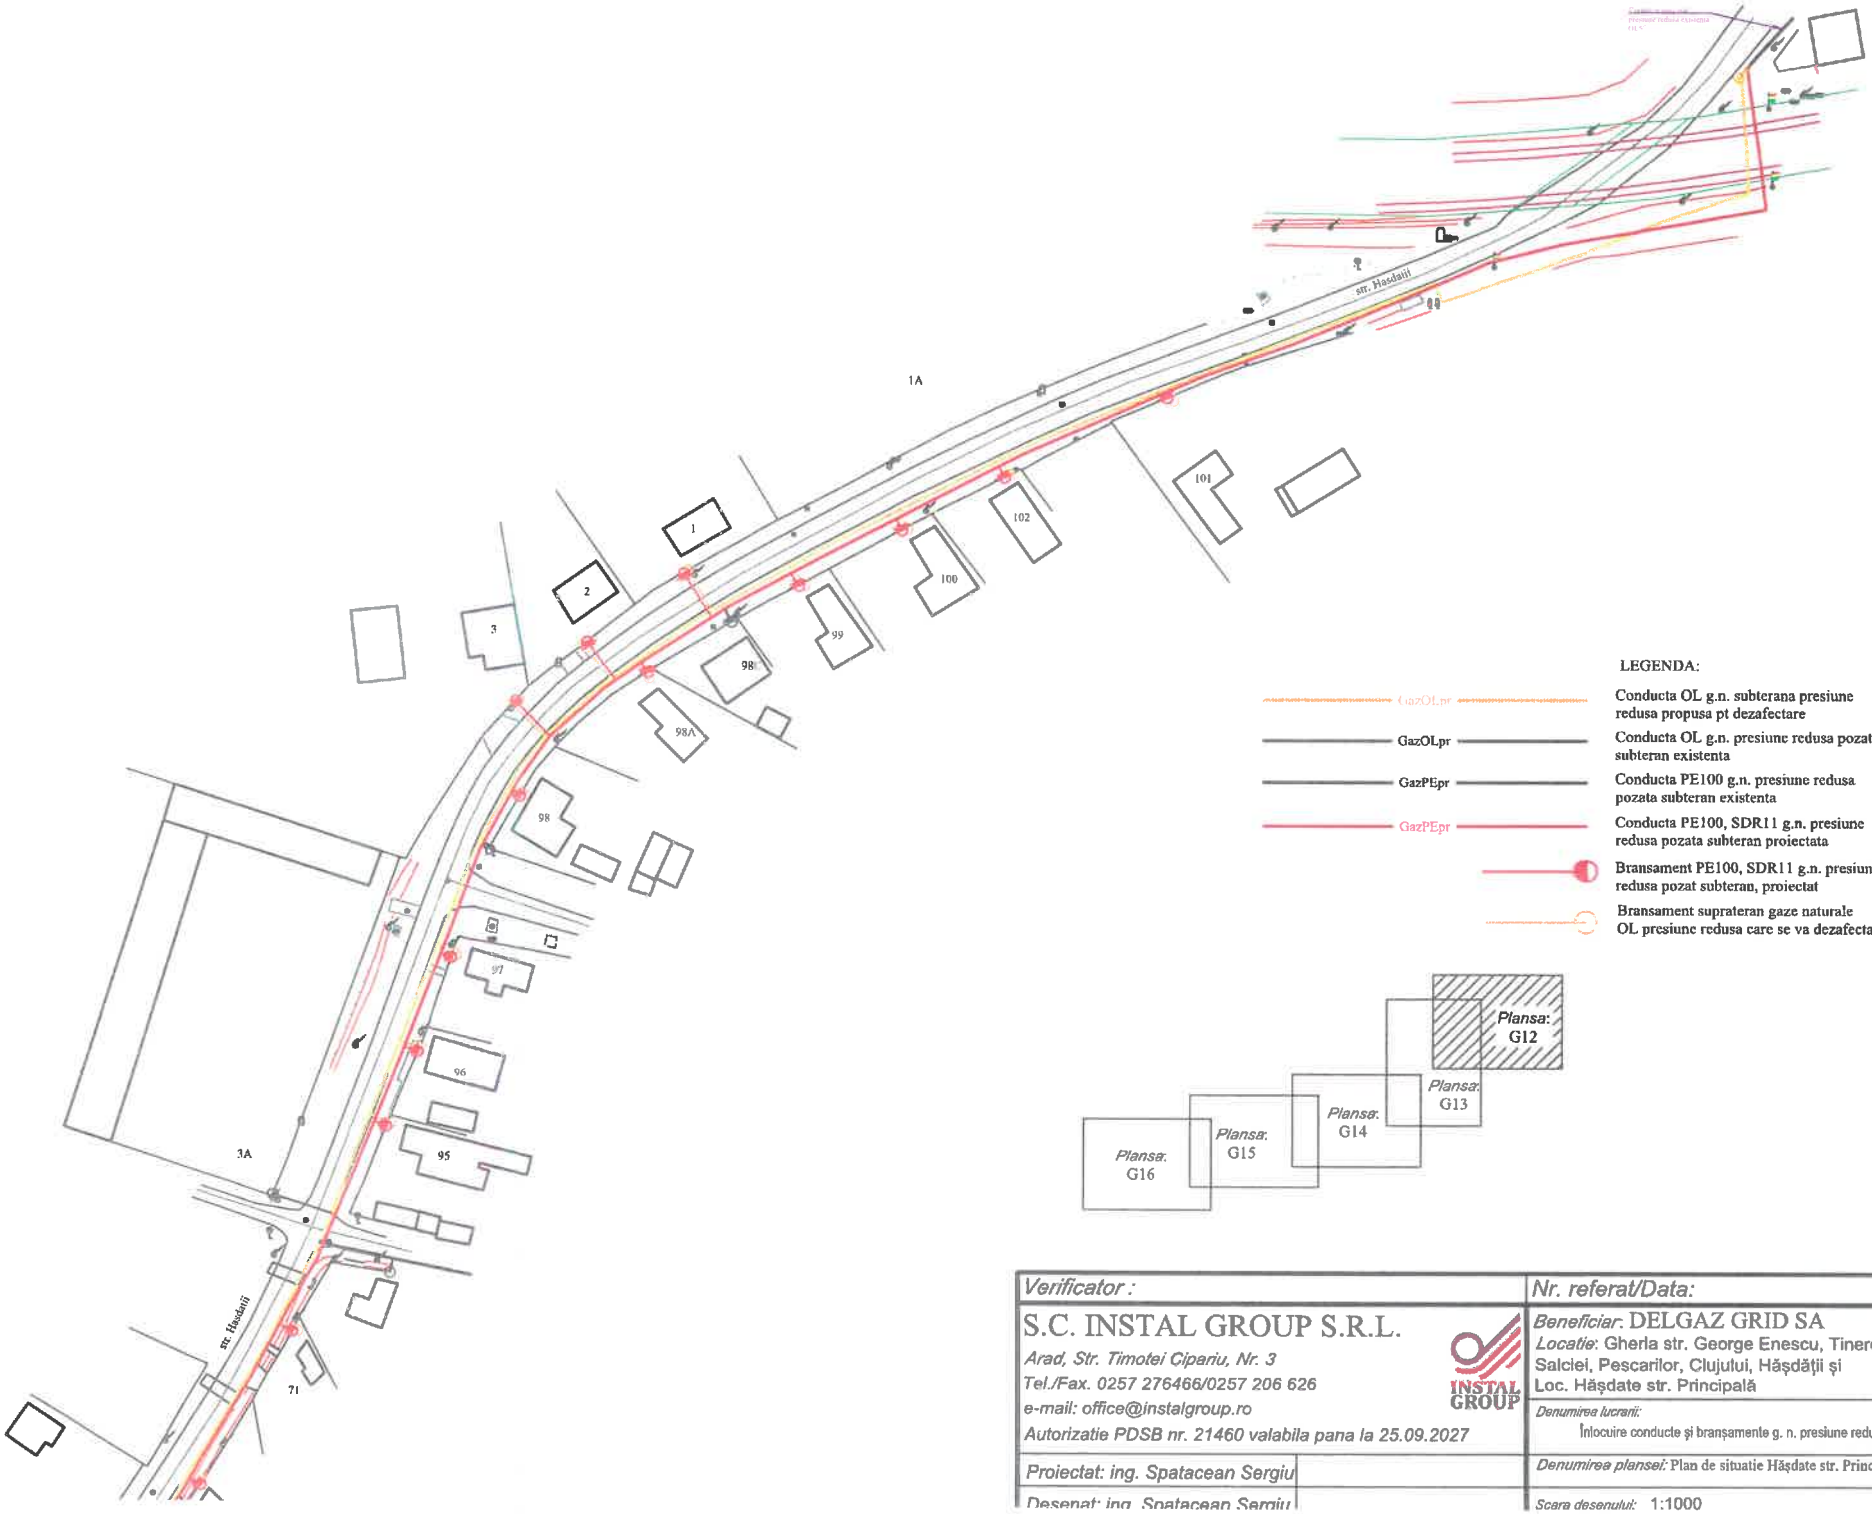

LEGENDA:

- GazOLpr — Conducta OL g.n. subterana presiune redusa propusa pt dezafectare
- GazOLpr — Conducta OL g.n. presiune redusa pozata subteran existenta
- GazPEpr — Conducta PE100 g.n. presiune redusa pozata subteran existenta
- GazPEpr — Conducta PE100, SDR11 g.n. presiune redusa pozata subteran proiectata
- Bransament PE100, SDR11 g.n. presiune redusa pozat subteran, proiectat
- Bransament suprateran gaze naturale OL presiune redusa care se va dezafecta

Verificator :	Nr. referat/Data:
S.C. INSTAL GROUP S.R.L. Arad, Str. Timotei Cipariu, Nr. 3 Tel./Fax. 0257 276466/0257 206 626 e-mail: office@instalgroup.ro Autorizatie PDSB nr. 21460 valabila pana la 25.09.2027	Beneficiar: DELGAZ GRID SA Locatie: Gherla str. George Enescu, Tineretului Salciei, Pescarilor, Clujului, Hășdății și Loc. Hășdate str. Principală Nr. proiect: 12696 2025
	Denumirea lucrarii: Înlocuire conducte și branșamente g. n. presiune redusă Faza: PTh+DDE
Proiectat: ing. Spatacean Sergiu	Denumirea plansei: Plan de situatie Hășdate str. Principală Plansa: G12
Desenat: ing. Spatacean Sergiu	Scara desenului: 1:1000

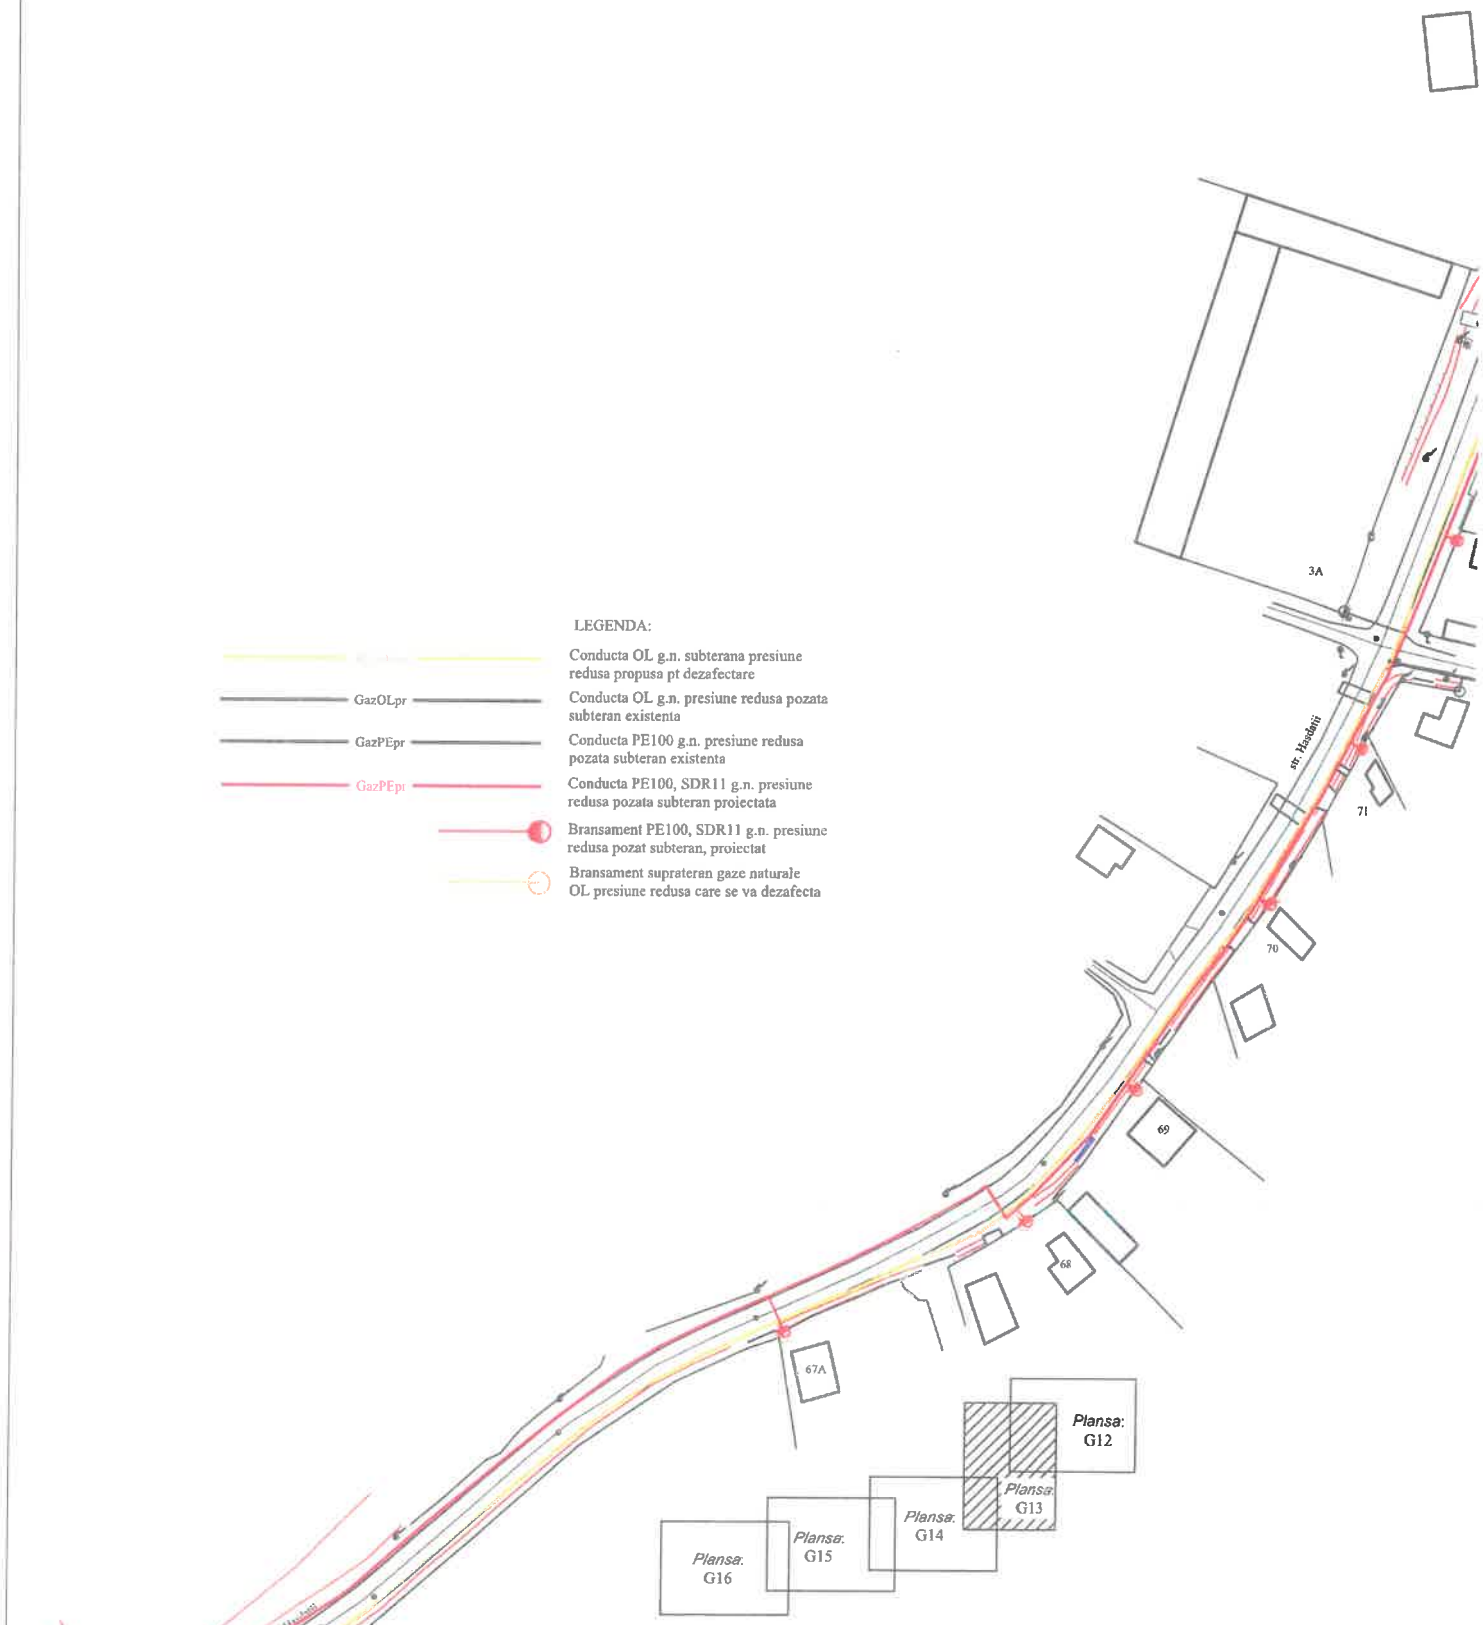

Verificator :	*Nr. referat/Data:*
S.C. INSTAL GROUP S.R.L. *Arad, Str. Timotei Cipariu, Nr. 3* *Tel./Fax. 0257 276466/0257 206 626* *e-mail: office@instalgroup.ro* *Autorizatie PDSB nr. 21460 valabila pana la 25.09.2027*	*Beneficiar:* DELGAZ GRID SA *Locatie:* Gherla str. George Enescu, Tineretului Salciei, Pescarilor, Clujului, Hășdății și Loc. Hășdate str. Principală
Proiectat: ing. Spatacean Sergiu	*Denumirea lucrării:* Înlocuire conducte și branșamente g. n. presiune redusă
Desenat: ing. Spatacean Sergiu	*Denumirea planșei:* Plan de situatie Hășdate str. Principală *Scara desenului:* 1:1000


Nr. proiec 12696 2025

Faza: PTh+DDI

Plansa G13

LEGENDA:

- Conducta OL g.n. subterana presiune redusa propusa pt dezafectare
- GazOLpr — Conducta OL g.n. presiune redusa pozata subteran existenta
- GazPEpr — Conducta PE100 g.n. presiune redusa pozata subteran existenta
- GazPEpr — Conducta PE100, SDR11 g.n. presiune redusa pozata subteran proiectata
- Bransament PE100, SDR11 g.n. presiune redusa pozat subteran, proiectat
- Bransament suprateran gaze naturale OL presiune redusa care se va dezafecta

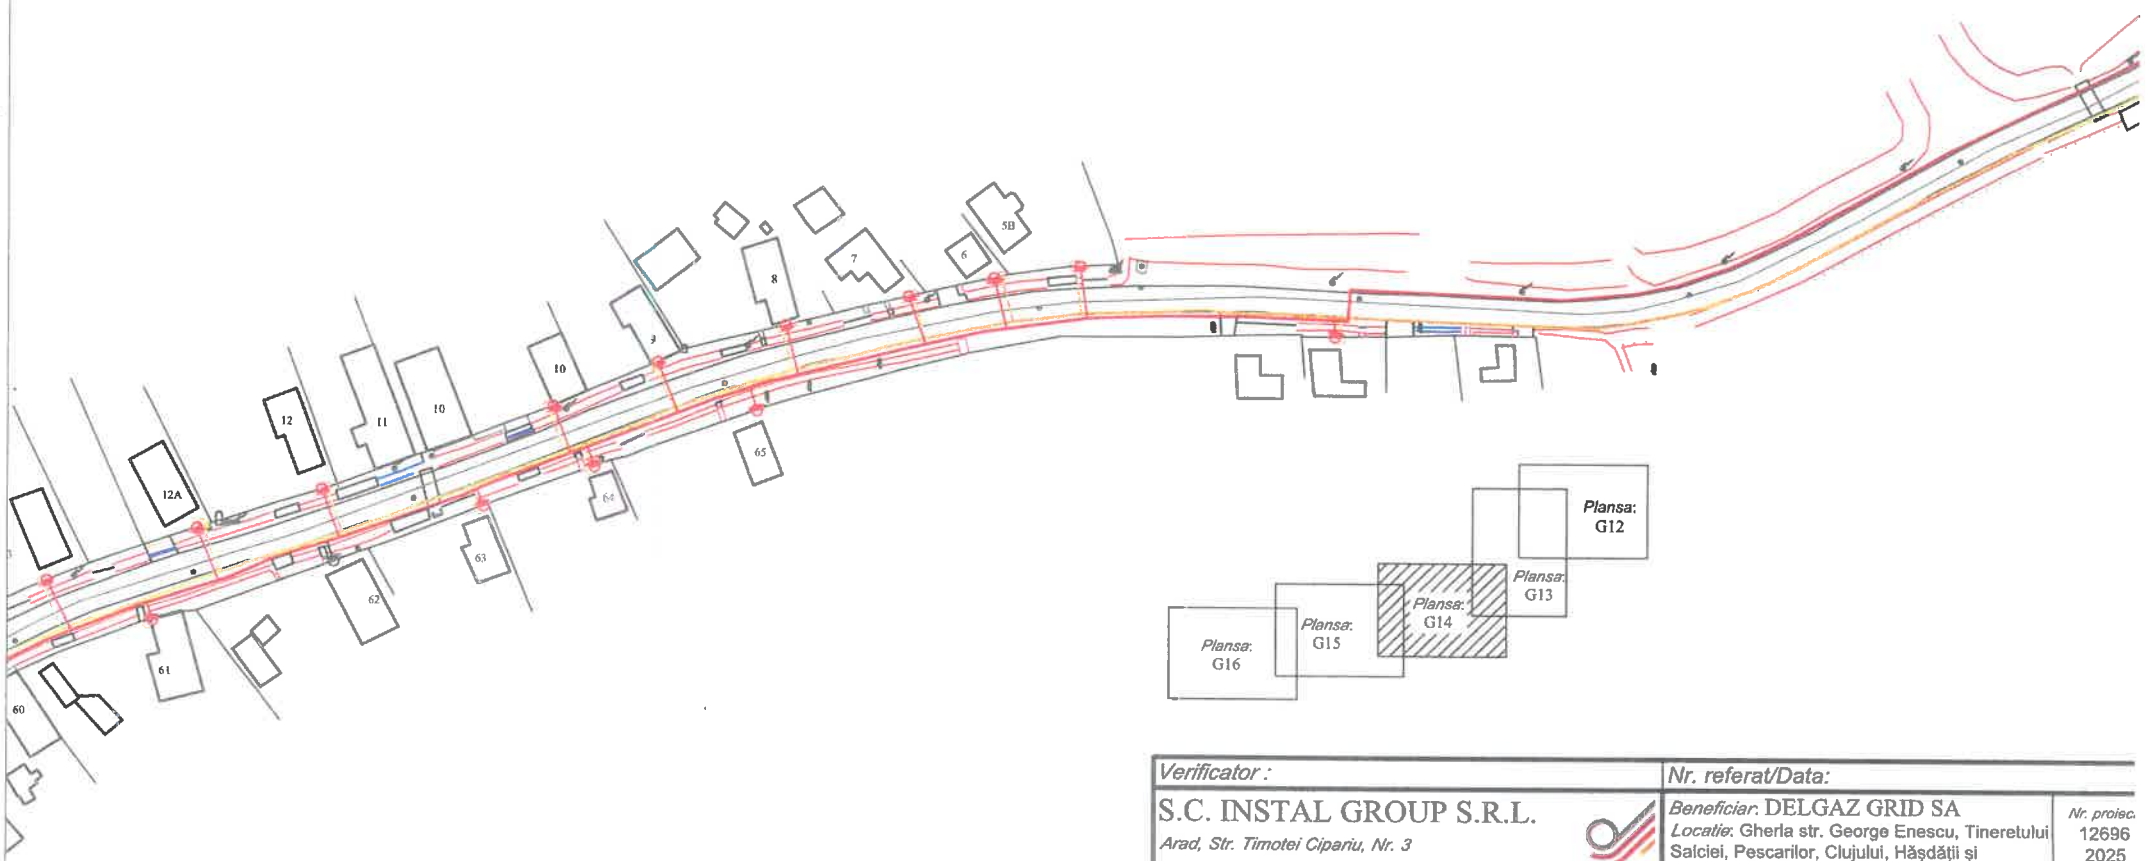

Verificator :	*Nr. referat/Data:*
S.C. INSTAL GROUP S.R.L. *Arad, Str. Timotei Ciparu, Nr. 3* *Tel./Fax. 0257 276466/0257 206 626* *e-mail: office@instalgroup.ro* *Autorizatie PDSB nr. 21460 valabila pana la 25.09.2027*	*Beneficiar:* DELGAZ GRID SA *Locatie:* Gherla str. George Enescu, Tineretului Salciei, Pescarilor, Clujului, Hășdății și Loc. Hășdate str. Principală
Proiectat: ing. Spatacean Sergiu	*Denumirea lucrarii:* Înlocuire conducte și branșamente g. n. presiune redusă
Desenat: ing. Spatacean Sergiu	*Denumirea plansei:* Plan de situatie Hășdate str. Principală *Scara desenului:* 1:1000


Nr. proiec. 12696 2025

Faza: PTh+DDE

Plansa G14

LEGENDA:

- Conducta OL g.n. subterana presiune redusa propusa pt dezafectare
- GazOLpr — Conducta OL g.n. presiune redusa pozata subteran existenta
- GazPEpr — Conducta PE100 g.n. presiune redusa pozata subteran existenta
- GazPEpr — Conducta PE100, SDR11 g.n. presiune redusa pozata subteran proiectata
- Bransament PE100, SDR11 g.n. presiune redusa pozat subteran, proiectat
- Bransament suprateran gaze naturale OL presiune redusa care se va dezafecta

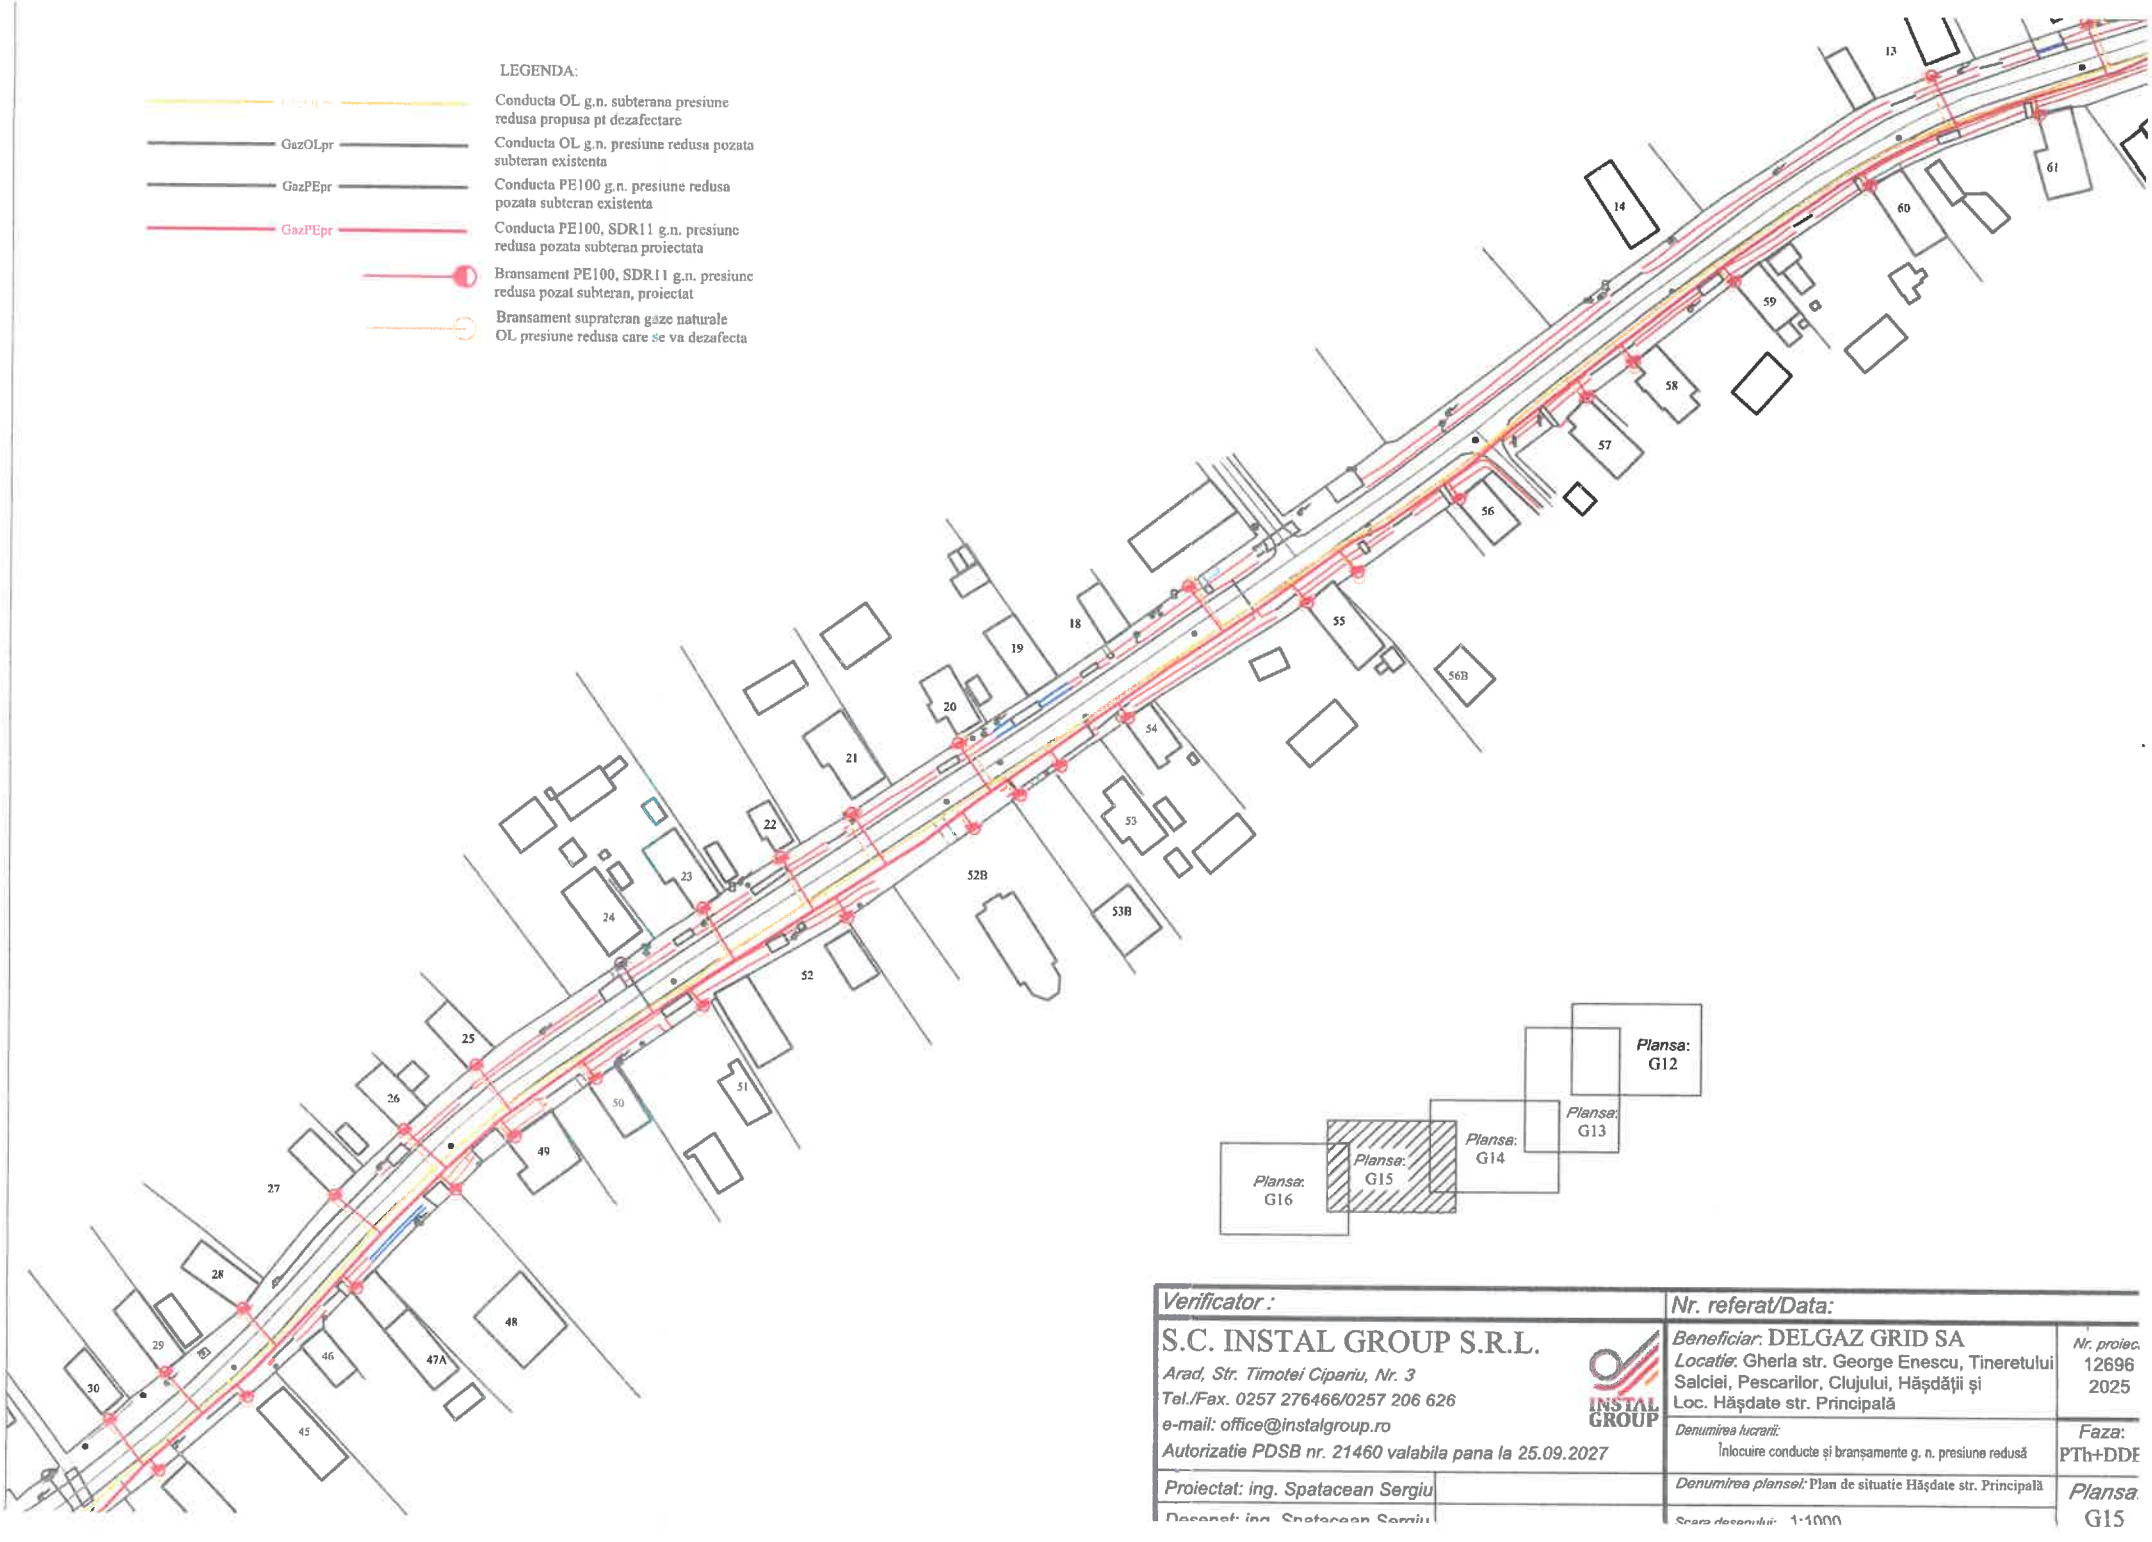

Verificator:	*Nr. referat/Data:*
S.C. INSTAL GROUP S.R.L. *Arad, Str. Timotei Cipariu, Nr. 3* *Tel./Fax. 0257 276466/0257 206 626* *e-mail: office@instalgroup.ro* *Autorizatie PDSB nr. 21460 valabila pana la 25.09.2027*	*Beneficiar:* DELGAZ GRID SA *Locatie:* Gherla str. George Enescu, Tineretului Salciei, Pescarilor, Clujului, Hăşdăţii şi Loc. Hăşdate str. Principală
Proiectat: ing. Spatacean Sergiu	*Denumirea lucrarii:* Înlocuire conducte şi branşamente g. n. presiune redusă
Desenat: ing. Spatacean Sergiu	*Denumirea plansei:* Plan de situatie Hăşdate str. Principală
	Scara desenului: 1:1000


Nr. proiec. 12696 2025

Faza: PTh+DDE

Plansa: G15

LEGENDA:

- Conducta OL g.n. subterana presiune redusa propusa pt dezafectare
- GazOLpr — Conducta OL g.n. presiune redusa pozata subteran existenta
- GazPEpr — Conducta PE100 g.n. presiune redusa pozata subteran existenta
- GazPEpr — Conducta PE100, SDR11 g.n. presiune redusa pozata subteran proiectata
- Bransament PE100, SDR11 g.n. presiune redusa pozat subteran, proiectat
- Bransament suprateran gaze naturale OL presiune redusa care se va dezafecta

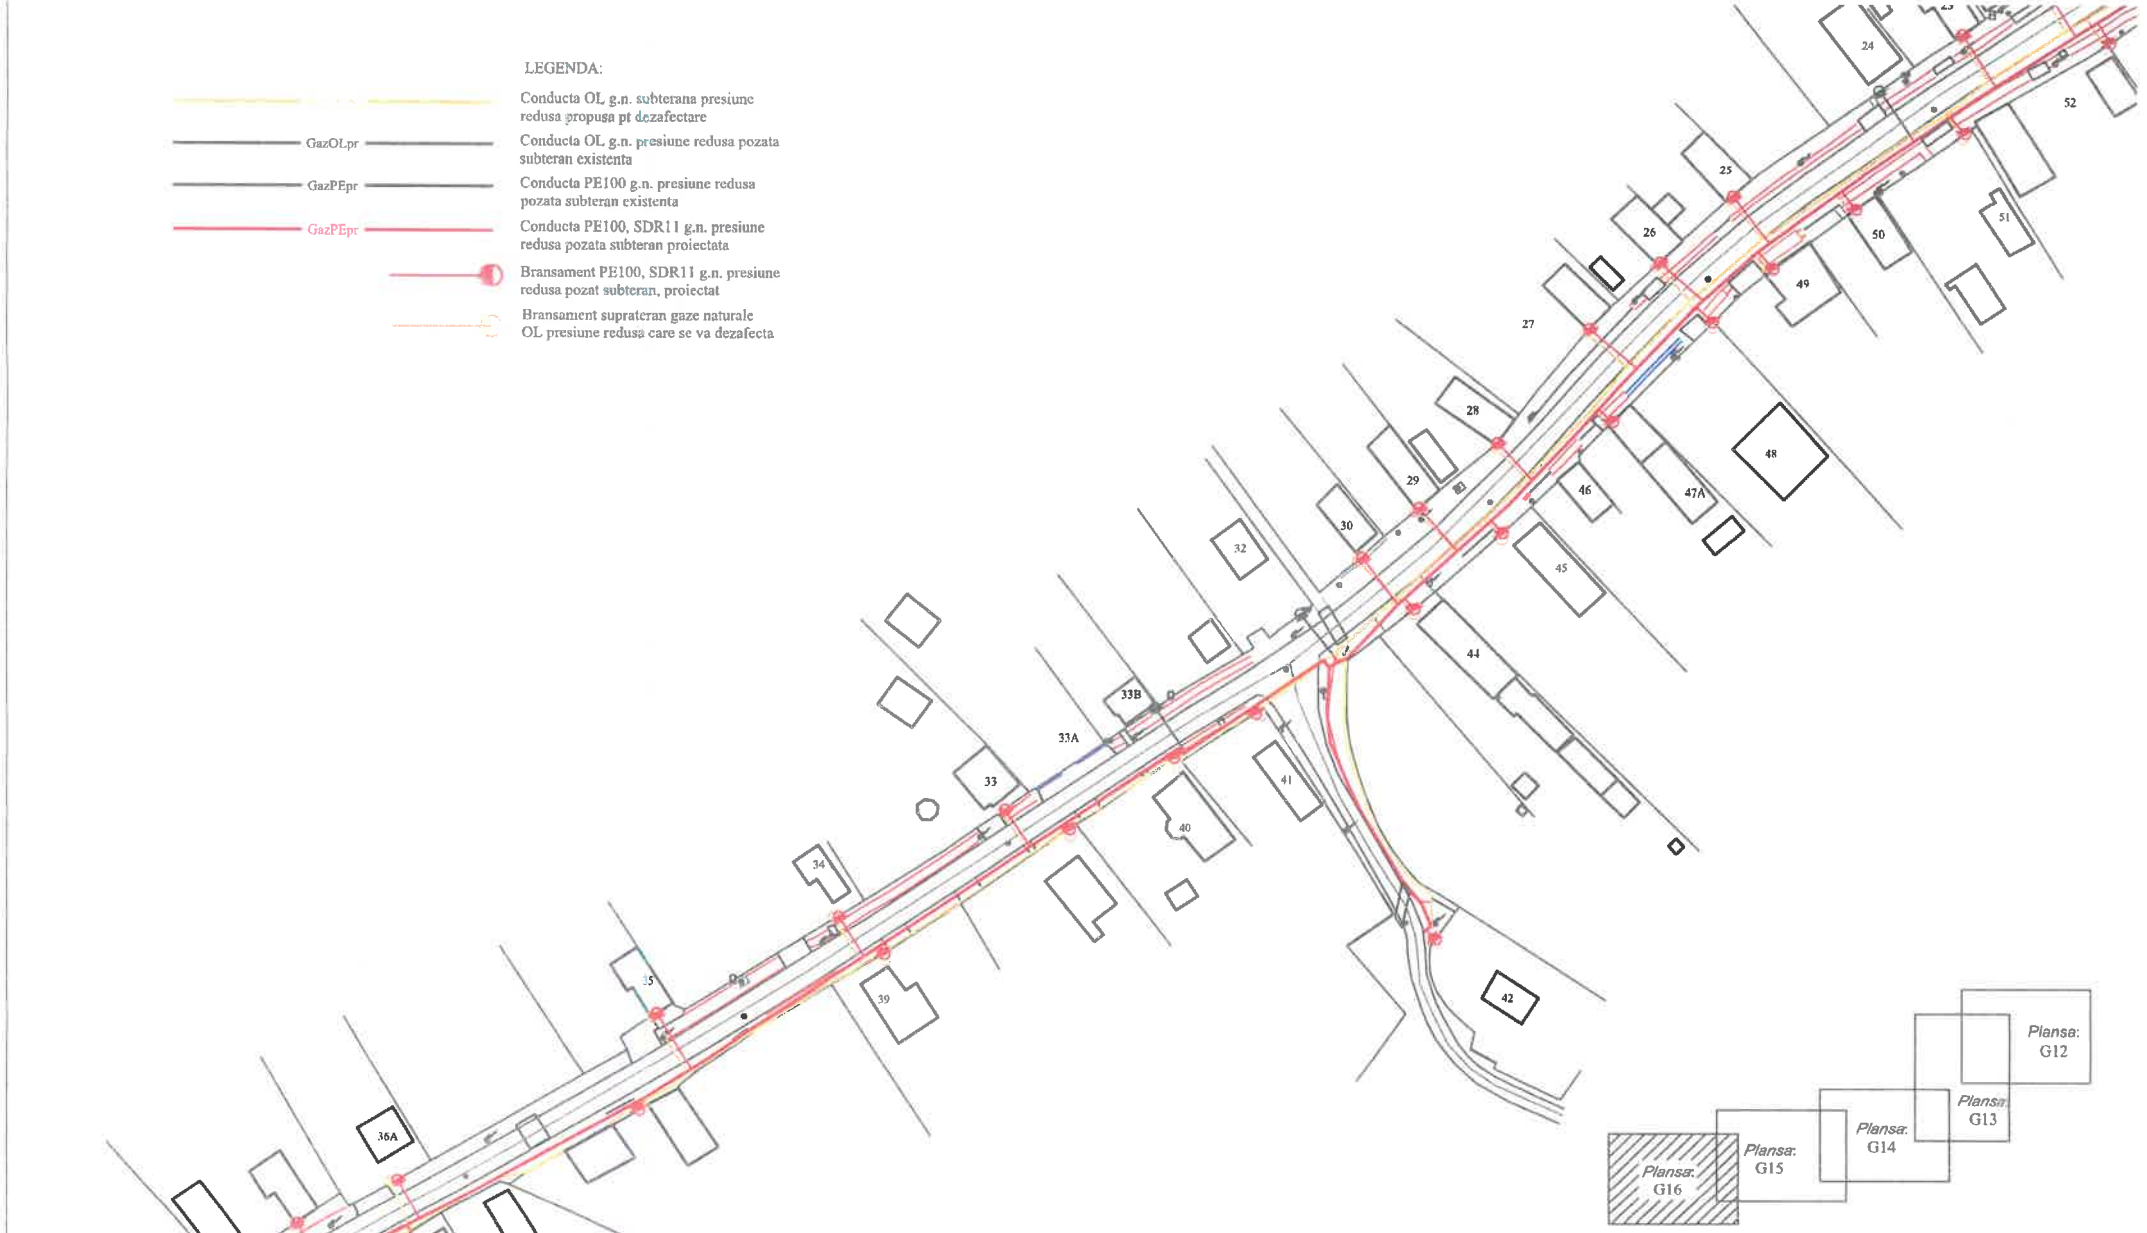

Verificator :	*Nr. referat/Data:*
S.C. INSTAL GROUP S.R.L. *Arad, Str. Timotei Cipariu, Nr. 3* *Tel./Fax. 0257 276466/0257 206 626* *e-mail: office@instalgroup.ro* *Autorizatie PDSB nr. 21460 valabila pana la 25.09.2027*	*Beneficiar*: DELGAZ GRID SA *Locatie*: Gherla str. George Enescu, Tineretului Salciei, Pescarilor, Clujului, Hășdății și Loc. Hășdate str. Principală
Proiectat: ing. Spatacean Sergiu	*Denumirea lucrarii:* Înlocuire conducte și branșamente g. n. presiune redusă
Desenat: ing. Spatacean Sergiu	*Denumirea plansei:* Plan de situatie Hășdate str. Principală
	Scara desenului: 1:1000

Nr. proiec. 12696 2025

Faza: PTh+DDE

Plansa G16