S.C. CIULEI PROIECT S.R.L.

Gherla, P-ta. LIbertatii, nr. 1/4
Tel: +40 723 269484, +40 723 972051
J12/2937/2003;CUI 15829377

BORDEROU

A. PIESE SCRISE:

- FOAIE DE TITLU
- BORDEROU
- CENTRALIZATOR ECHIPAMENTE, UTILAJE SI DOTARI
- LISTA DE UTILAJE, ECHIPAMENTE SI DOTARI - LA CORP CLADIRE PARTER
- LISTA DE UTILAJE, ECHIPAMENTE SI DOTARI – AMENAJARI EXTERIOARE
- FISE TEHNICE NR. 1- 39

B. PIESE DESENATE:

- 01. PLAN PARTER – DOTARI CAP. A – Utilaje, echipamente tehnologice si functionale care necesita montaj 1:75
- 02. PLAN PARTER – DOTARI CAP. B – Utilaje, echipamente tehnologice si functionale care nu necesita montaj 1:75
- 03. PLAN PARTER – DOTARI CAP. C – Dotari mobilier Sc. 1:75
- 03. PLAN DE SITUATIE – DOTARI EXTERIOARE Sc. 1:250

Data
Martie 2023


Intocmit
ing. **Bogdan SUCIU CIULEI**

SOCIETATEA COMERCIALĂ CIULEI PROIECT S.R.L. GHERLA, JUD. CLUJ

PLAN PARTER

Sc. 1:75

DOTARI - Capitolul A

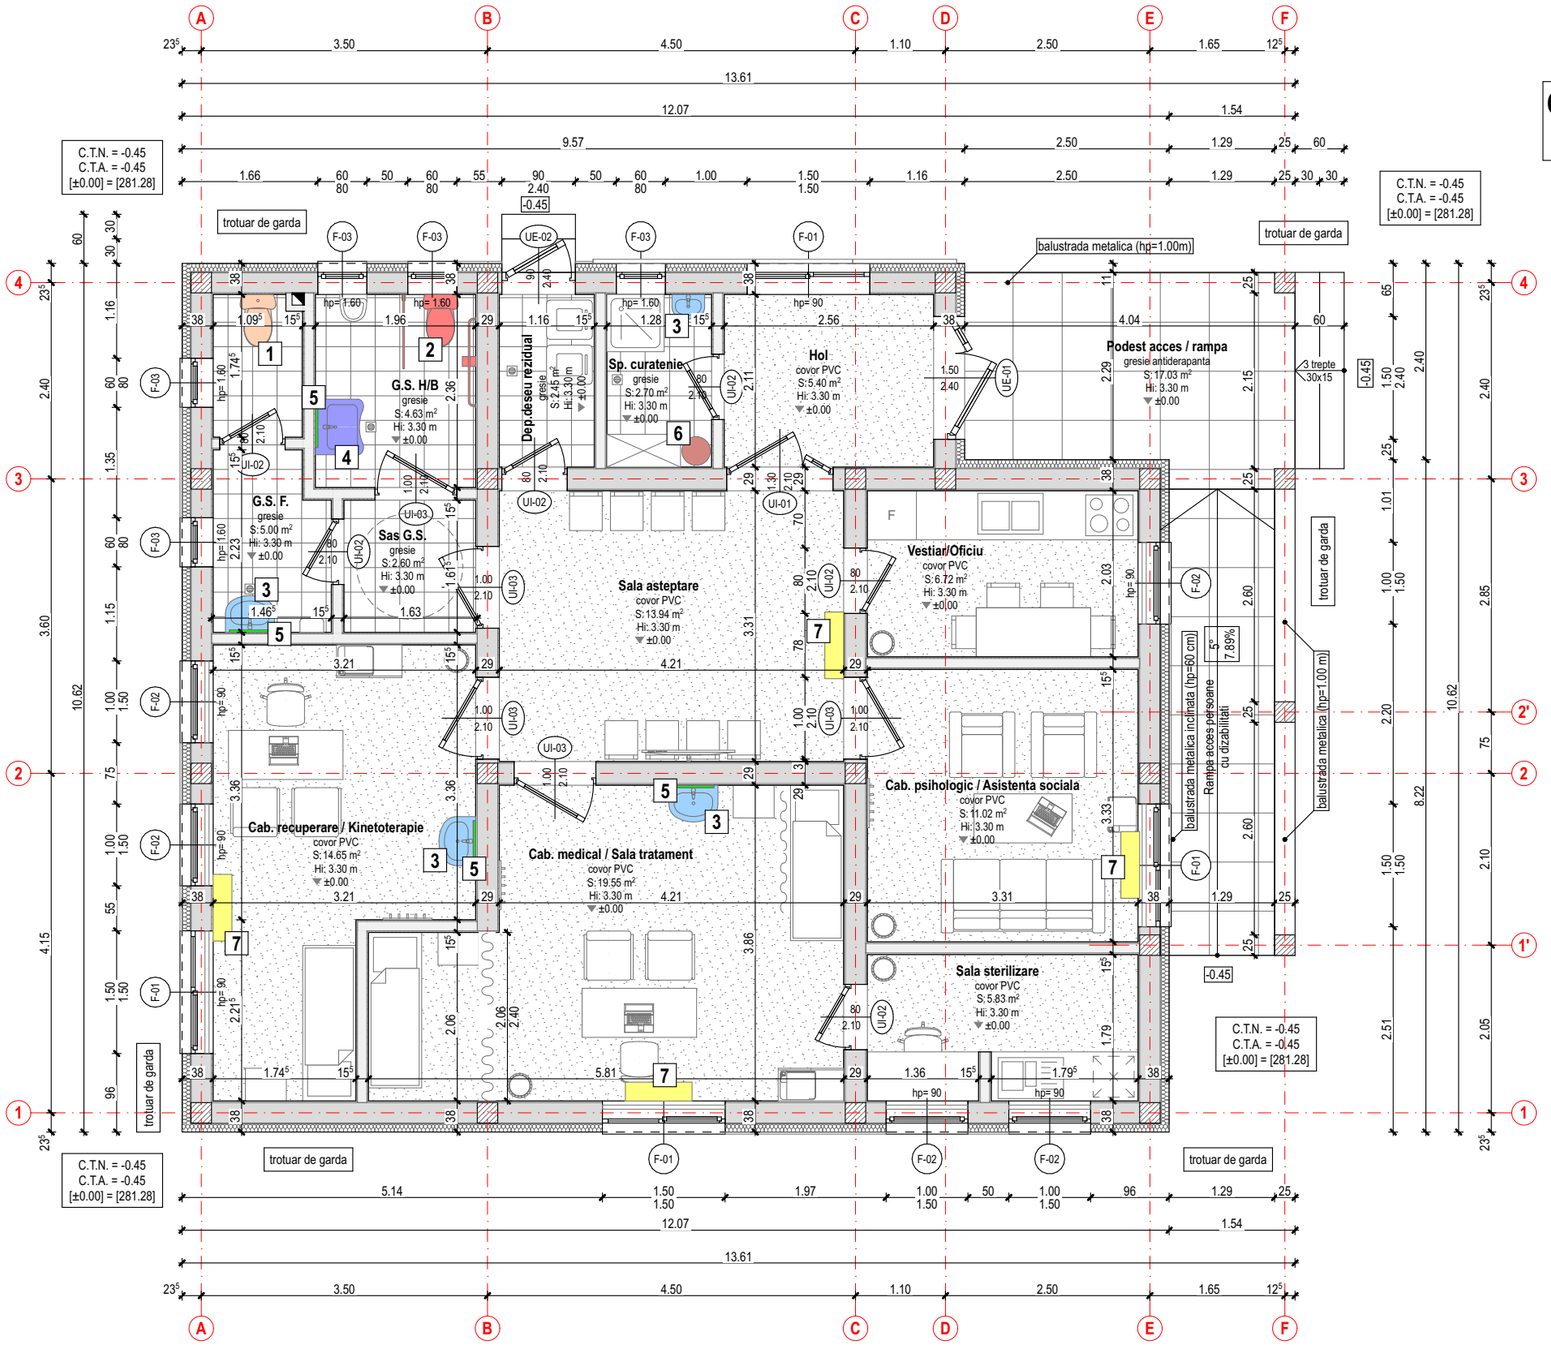

Capitolul A - Utilaje, echipamente tehnologice și functionale care necesita montaj

1	Set vas WC cu rezervor (1 buc)
2	Set vas WC cu rezervor (1 buc)
3	Chiuveta ceramica cu picior (4 buc)
4	Chiuveta persoane cu dizabilitati (1 buc)
5	Oglinda (4 buc)
6	Boiler electric 150 L (1 buc)
7	Unitate aer conditionat 12000 BTU (4 buc)
8	Panou radiant 1500 W (2 buc)
9	Panou radiant 1000 W (2 buc)
10	Panou radiant 500 W (3 buc)

ORDINUL ARHITECȚILOR DIN ROMÂNIA
2233
Sorin Mircea COȘOVEANU

SOCIETATEA COMERCIALĂ CIULEI PROIECT S.R.L. GHERLA, JUD. CLUJ

DENUMIRE PROIECT:

CONSTRUIRE, INFIINTARE, AMENAJARE, DOTARE CENTRU COMUNITAR INTEGRAT, MUNICIPIUL GHERLA
loc. Silivas, nr. 24, jud Cluj

BENEFICIAR:

MUNICIPIUL GHERLA
Mun. Gherla, str. Bobalna, nr. 2
judetul Cluj

PROIECTANT GENERAL:

S.C. CIULEI PROIECT S.R.L.

jud. CLUJ, mun. Gherla, P-ta Libertatii, nr. 1/4
tel: +40 723 269484, +40 723 972051
email: ciuleiproiect@gmail.com


SEF PROIECT: ing. Bogdan SUCIU - CIULEI	
PROIECTAT: arh. Sorin COSOVEANU	
DESENAT: ing. Bogdan SUCIU - CIULEI	

PLAN PARTER DOTARI (Capitolul A)			Faza: DTAC/PT
Data: 2023	Scara: 1:75	Proiect nr: 5/2023	Plansa nr: 01

PLAN PARTER

Sc. 1:75

DOTARI - Capitolul B

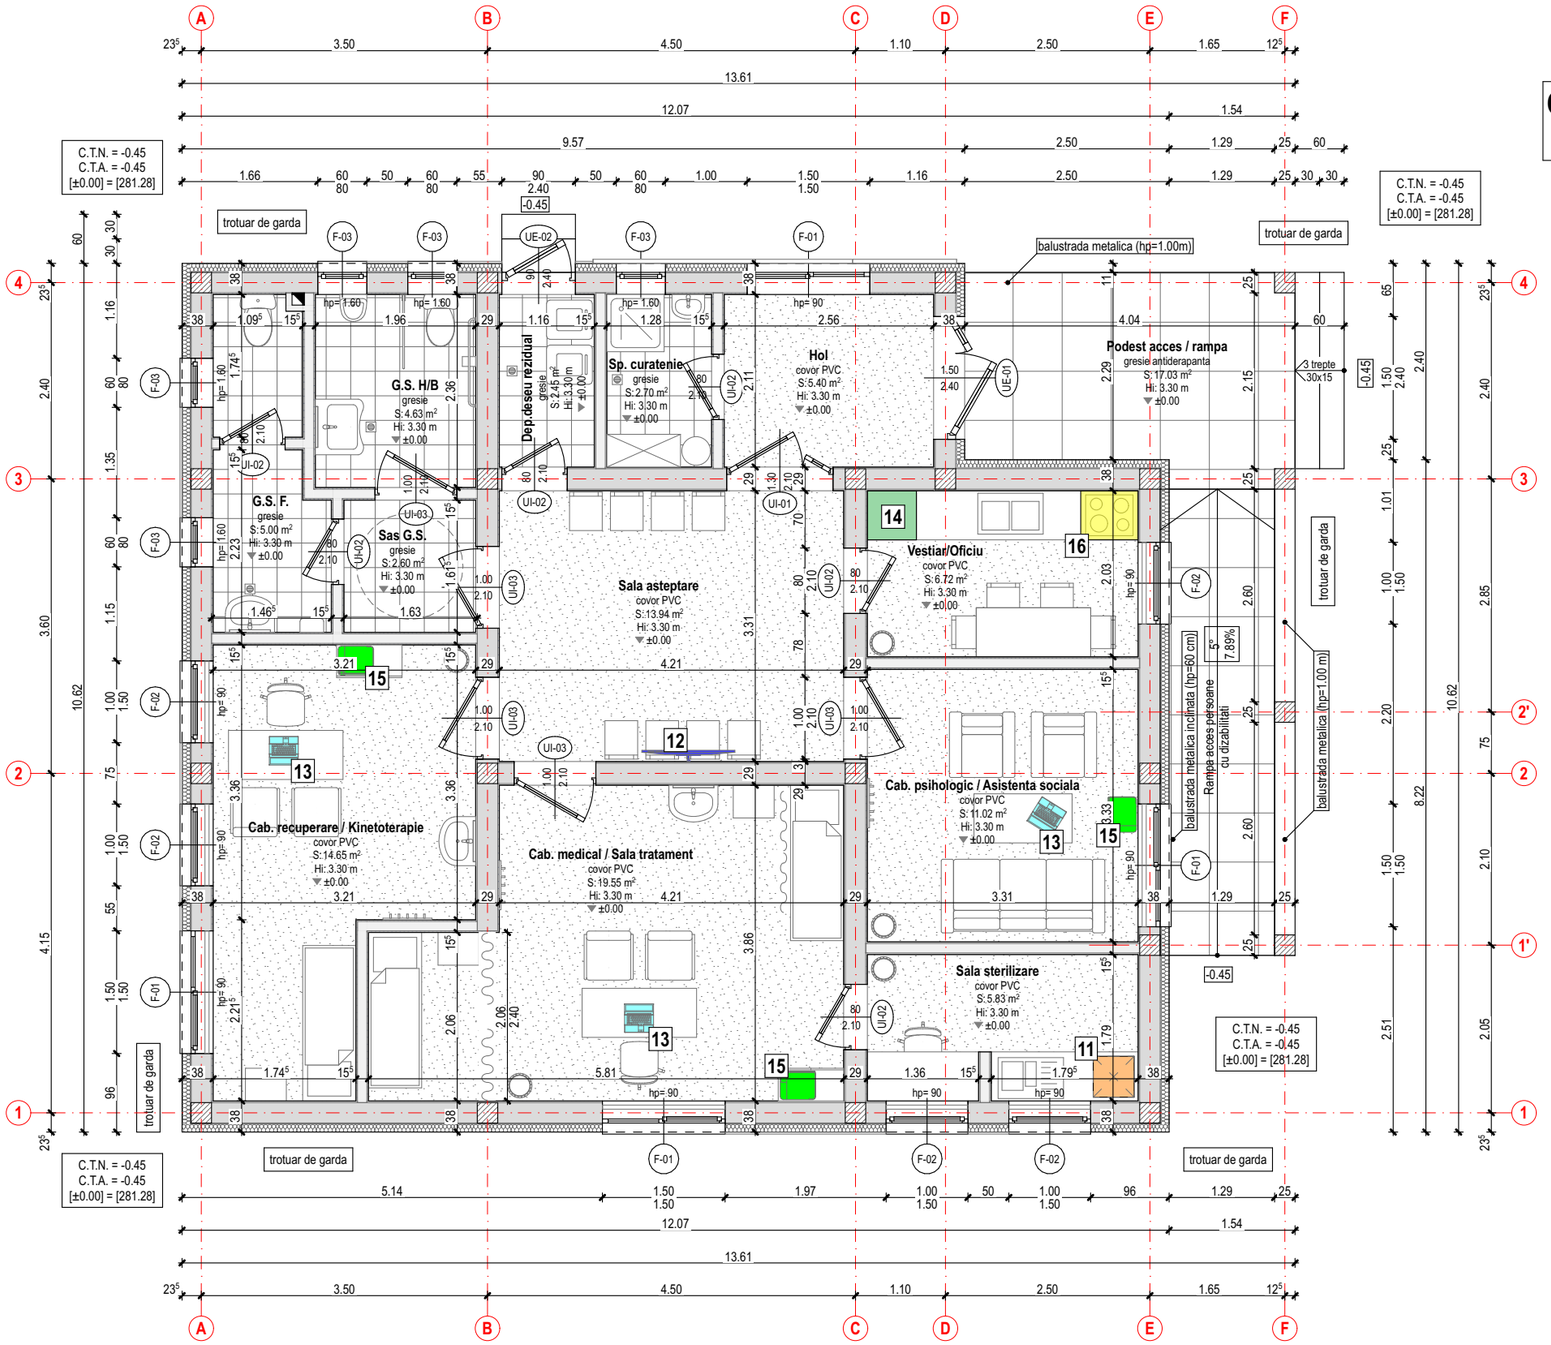

Capitolul B - Utilaje, echipamente tehnologice și functionale care nu necesita montaj

11	Sterilizator (1 buc)
12	Televizor (1 buc)
13	Laptop (3 buc)
14	Combina frigorifica (1 buc)
15	Imprimanta (3 buc)
16	Aragaz (1 buc)

DENUMIRE PROIECT:

CONSTRUIRE, INFIINTARE, AMENAJARE, DOTARE CENTRU COMUNITAR INTEGRAT, MUNICIPIUL GHERLA
loc. Silivas, nr. 24, jud Cluj

BENEFICIAR:

MUNICIPIUL GHERLA
Mun. Gherla, str. Bobalna, nr. 2
judetul Cluj

PROIECTANT GENERAL:

S.C. CIULEI PROIECT S.R.L.
jud. CLUJ, mun. Gherla, P-ta Libertatii, nr. 1/4
tel: +40 723 269484, +40 723 972051
email: ciuleiproject@gmail.com

SOCIETATEA COMERCIALĂ CIULEI PROIECT S.R.L. GHERLA, JUD. CLUJ

ORDINUL ARHITECȚILOR DIN ROMÂNIA 2233 Sorin Mircea COȘOVEANU


SEF PROIECT: ing. Bogdan SUCIU - CIULEI	
PROIECTAT: arh. Sorin COSOVEANU	
DESENAT: ing. Bogdan SUCIU - CIULEI	
PLAN PARTER DOTARI (Capitolul B)	Faza: DTAC/PT

Data:	Scara:	Proiect nr:	Plansa nr:
2023	1:75	5/2023	02

PLAN PARTER

Sc. 1:75

DOTARI - Capitolul C

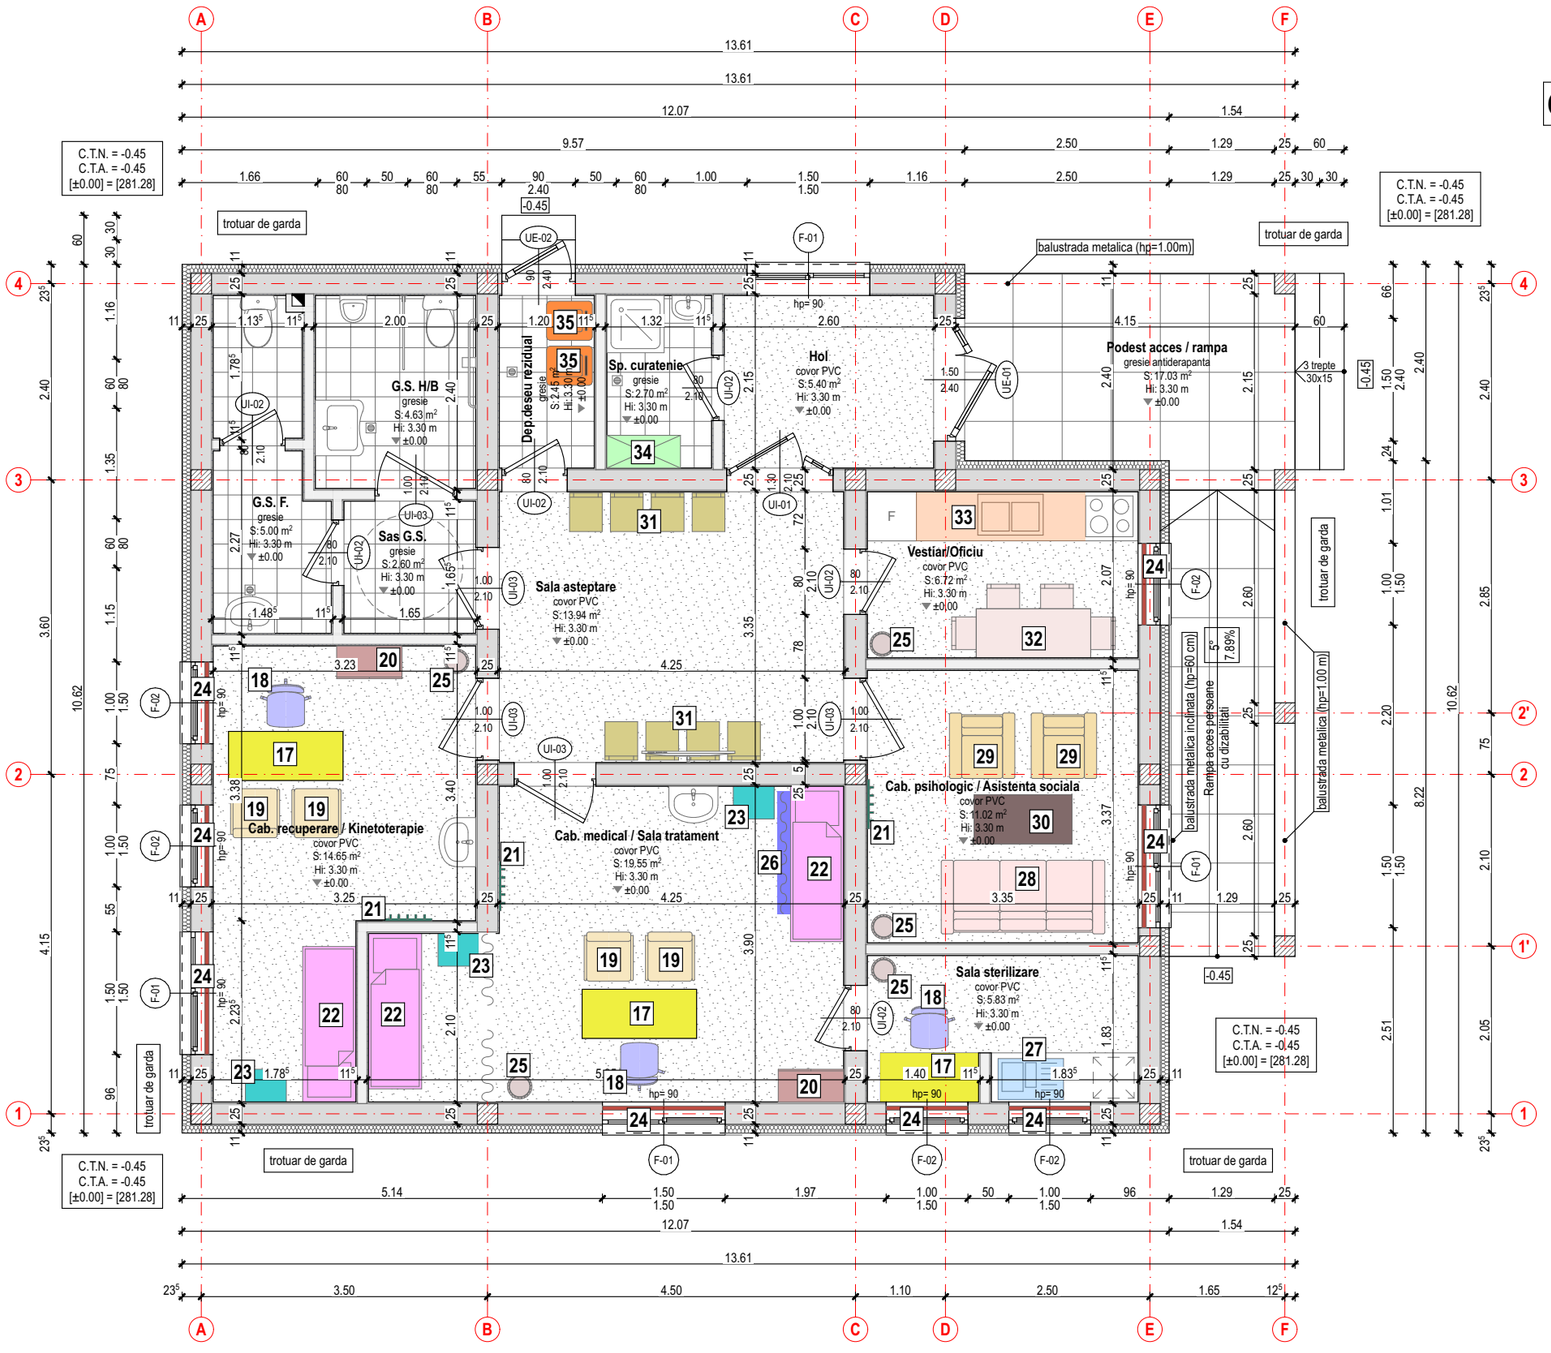

Capitolul C - Dotari mobilier

17	Birou (3 buc)
18	Scaun directorial (3 buc)
19	Scaun vizitator (4 buc)
20	Dulap (2 buc)
21	Cuier (3 buc)
22	Canapea examinare electrica (3 buc)
23	Masuta (3 buc)
24	Rulouri textile (8 buc)
25	Cos gunoi (5 buc)
26	Paravan (1 buc)
27	Spalator din inox cu doua cuve și picurator (1 buc)
28	Canapea cu 3 locuri (1 buc)
29	Fotoliu (2 buc)
30	Masuta cafea (1 buc)
31	Scaun sala asteptare (2 buc)
32	Set masa cu 4 scaune (1 buc)
33	Mobilier de bucatarie cu blat de lucru (1 buc)
34	Raft depozitare (1 buc)
35	Pubela (2 buc)

SOCIETATEA COMERCIALA CIULEI PROIECT S.R.L. GHERLA, JUD. CLUJ

ORDINUL ARHITECȚILOR DIN ROMÂNIA 2233 Sorin Mircea COSOVEANU

DENUMIRE PROIECT:

CONSTRUIRE, INFIINTARE, AMENAJARE, DOTARE CENTRU COMUNITAR INTEGRAT, MUNICIPIUL GHERLA
loc. Silivas, nr. 24, jud Cluj

BENEFICIAR:

MUNICIPIUL GHERLA
Mun. Gherla, str. Bobalna, nr. 2
judetul Cluj

PROIECTANT GENERAL:

S.C. CIULEI PROIECT S.R.L.
jud. CLUJ, mun. Gherla, P-ta Libertatii, nr. 1/4
tel: +40 723 269484, +40 723 972051
email: ciuleiproiect@gmail.com


SEF PROIECT: ing. Bogdan SUCIU - CIULEI	
PROIECTAT: arh. Sorin COSOVEANU	
DESENAT: ing. Bogdan SUCIU - CIULEI	

PLAN PARTER DOTARI (Capitolul C)			Faza: DTAC/PT
Data: 2023	Scara: 1:75	Proiect nr: 5/2023	Plansa nr: 03

PLAN PARTER

Sc. 1:250

DOTARI EXTERIOARE

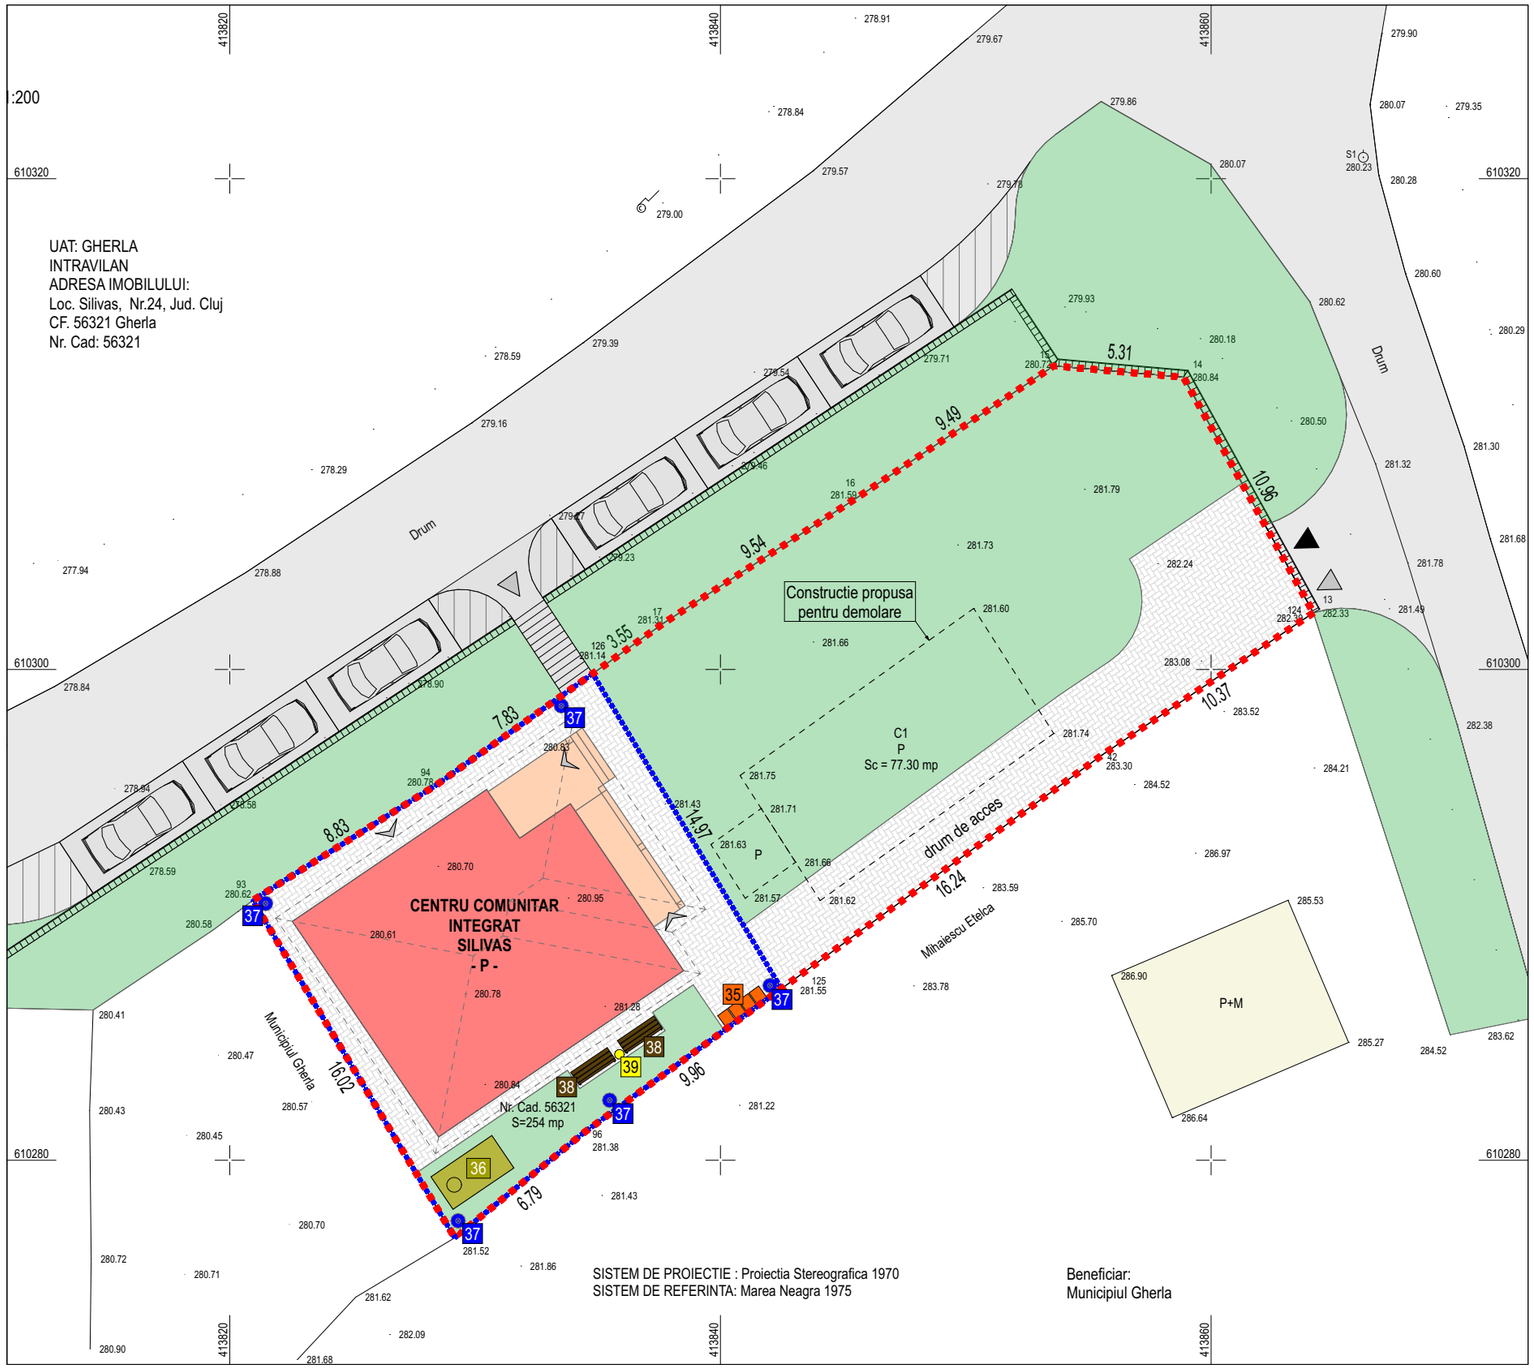

LEGENDA

	Limita zonei studiate (inainte de dezmembrare S=635 mp)
	Limita parcelei studiate (S=254 mp)
	Constructii existente
	Constructii propuse
	Spatii verzi
	Alei pietonale / platforme propuse
	Acces auto / pietonal
35	Pubela (4 buc)
36	Fosa septica vidanjabila (V=6 mc)
37	Stalp de iluminat (5 buc)
38	Banca cu spatar (2 buc)
39	Cos de gunoi (1 buc)

SOCIETATEA COMERCIALĂ CIULEI PROIECT S.R.L. GHERLA, JUD. CLUJ

ORDINUL ARHITECȚILOR DIN ROMÂNIA 2233 Sorin Mircea COȘOVEANU

DENUMIRE PROIECT:

CONSTRUIRE, INFIINTARE, AMENAJARE, DOTARE CENTRU COMUNITAR INTEGRAT, MUNICIPIUL GHERLA
loc. Silivas, nr. 24, jud Cluj

BENEFICIAR:

MUNICIPIUL GHERLA
Mun. Gherla, str. Bobalna, nr. 2
judetul Cluj

PROIECTANT GENERAL:

S.C. CIULEI PROIECT S.R.L.
jud. CLUJ, mun. Gherla, P-ta Libertatii, nr. 1/4
tel: +40 723 269484, +40 723 972051
email: ciuleiproiect@gmail.com

SEF PROIECT: ing. Bogdan SUCIU - CIULEI	
PROIECTAT: arh. Sorin COSOVEANU	
DESENAT: ing. Bogdan SUCIU - CIULEI	

PLAN DE SITUATIE DOTARI EXTERIOARE			Faza: DTAC/PT
Data: 2023	Scara: 1:250	Proiect nr: 5/2023	Plansa nr: 04

S.C. CIULEI PROIECT S.R.L.

Gherla, P-ta. LIbertatii, nr. 1/4
Tel: +40 723 269484, +40 723 972051
J12/2937/2003;CUI 15829377

Fisa tehnica nr. 1

Obiectiv: **CONSTRUIRE, INFIINTARE, AMENAJARE, DOTARE CENTRU COMUNITAR INTEGRAT, MUNICIPIUL GHERLA**
Amplasament: **Municipiul Gherla, localitatea Silivas, nr. 24, jud. Cluj**
Beneficiar: **Municipiul Gherla, strada Bobalna, nr. 2, jud. Cluj**
Numar proiect: **5/2023**

SET VAS WC CU REZERVOR



* Imagine cu titlu informativ

Specificatii tehnice impuse prin Caietul de sarcini	Corespondenta propunerii tehnice cu specificatiile impuse prin caietul de sarcini	Furnizor (denumire, adresa, telefon, fax)
1. Parametrii tehnici si functionali: • Set compus din vas WC și rezervor cu set fixare inclus, alimentare laterala • Material: ceramica sanitara **2. Specificatii de performanta si conditii privind siguranta in exploatare:** • Dimensiunile vasului WC si forma acestuia trebuie sa permita utilizarea lui facila si in conditii de siguranta si sa confere rezistenta si stabilitate		

S.C. CIULEI PROIECT S.R.L.

Gherla, P-ta. LIbertatii, nr. 1/4
Tel: +40 723 269484, +40 723 972051
J12/2937/2003;CUI 15829377

Fisa tehnica nr. 2

Obiectiv: **CONSTRUIRE, INFIINTARE, AMENAJARE, DOTARE CENTRU COMUNITAR INTEGRAT, MUNICIPIUL GHERLA**
Amplasament: **Municipiul Gherla, localitatea Silivas, nr. 24, jud. Cluj**
Beneficiar: **Municipiul Gherla, strada Bobalna, nr. 2, jud. Cluj**
Numar proiect: **5/2023**

SET WC CU REZERVOR - pers cu dizabilitati



* Imagine cu titlu informativ

Specificatii tehnice impuse prin Caietul de sarcini	Corespondenta propunerii tehnice cu specificatiile impuse prin caietul de sarcini	Furnizor (denumire, adresa, telefon, fax)
1. **Parametrii tehnici si functionali:** • Set compus din vas WC și rezervor cu set fixare inclus, alimentare laterala • Material: ceramica sanitara **2. Specificatii de performanta si conditii privind siguranta in exploatare:** • Dimensiunile vasului WC si forma acestuia trebuie sa permita utilizarea lui facila si in conditii de siguranta si sa confere rezistenta si stabilitate		

S.C. CIULEI PROIECT S.R.L.

Gherla, P-ta. LIbertatii, nr. 1/4
Tel: +40 723 269484, +40 723 972051
J12/2937/2003;CUI 15829377

Fisa tehnica nr. 3

Obiectiv: **CONSTRUIRE, INFIINTARE, AMENAJARE, DOTARE CENTRU COMUNITAR INTEGRAT, MUNICIPIUL GHERLA**
Amplasament: **Municipiul Gherla, localitatea Silivas, nr. 24, jud. Cluj**
Beneficiar: **Municipiul Gherla, strada Bobalna, nr. 2, jud. Cluj**
Numar proiect: **5/2023**

CHIUVETA CERAMICA CU PICIOR



* Imagine cu titlu informativ

Specificatii tehnice impuse prin Caietul de sarcini	Corespondenta propunerii tehnice cu specificatiile impuse prin caietul de sarcini	Furnizor (denumire, adresa, telefon, fax)
1. Parametrii tehnici si functionali: • Chiuveta pentru baie, fabricata din material ceramic portelanat de culoare alba, cu montare pe picior • Bateria, sifonul și piciorul sunt incluse în set • Dimensiuni aproximative : 35 cm (adancime), 55 cm (latime), 80 cm (inaltime) **2. Specificatii de performanta si conditii privind siguranta in exploatare:** • Dimensiunile chiuvetei si forma acestuia trebuie sa permita utilizarea lui facila si in conditii de siguranta si sa confere rezistenta si stabilitate		

S.C. CIULEI PROIECT S.R.L.

Gherla, P-ta. LIbertatii, nr. 1/4
Tel: +40 723 269484, +40 723 972051
J12/2937/2003;CUI 15829377

Fisa tehnica nr. 4

Obiectiv: **CONSTRUIRE, INFIINTARE, AMENAJARE, DOTARE CENTRU COMUNITAR INTEGRAT, MUNICIPIUL GHERLA**
Amplasament: **Municipiul Gherla, localitatea Silivas, nr. 24, jud. Cluj**
Beneficiar: **Municipiul Gherla, strada Bobalna, nr. 2, jud. Cluj**
Numar proiect: **5/2023**

CHIUVETA pers. cu dizabilitati



* Imagine cu titlu informativ

Specificatii tehnice impuse prin Caietul de sarcini	Corespondenta propunerii tehnice cu specificatiile impuse prin caietul de sarcini	Furnizor (denumire, adresa, telefon, fax)
1. **Parametrii tehnici si functionali:** • Chiuveta pentru baie, fabricata din material ceramic portelanat de culoare alba, cu montare suspendat pe perete • Bateria și sifonul sunt incluse în set • Dimensiuni aproximative : 57 cm (adancime), 66 cm (latime) **2. Specificatii de performanta si conditii privind siguranta in exploatare:** • Dimensiunile chiuvetei si forma acestuia trebuie sa permita utilizarea lui facila si in conditii de siguranta si sa confere rezistenta si stabilitate		


S.C. CIULEI PROIECT S.R.L.

Gherla, P-ta. LIbertatii, nr. 1/4
Tel: +40 723 269484, +40 723 972051
J12/2937/2003;CUI 15829377

Fisa tehnica nr. 5

Obiectiv: **CONSTRUIRE, INFIINTARE, AMENAJARE, DOTARE CENTRU COMUNITAR INTEGRAT, MUNICIPIUL GHERLA**
Amplasament: **Municipiul Gherla, localitatea Silivas, nr. 24, jud. Cluj**
Beneficiar: **Municipiul Gherla, strada Bobalna, nr. 2, jud. Cluj**
Numar proiect: **5/2023**

OGLINDA

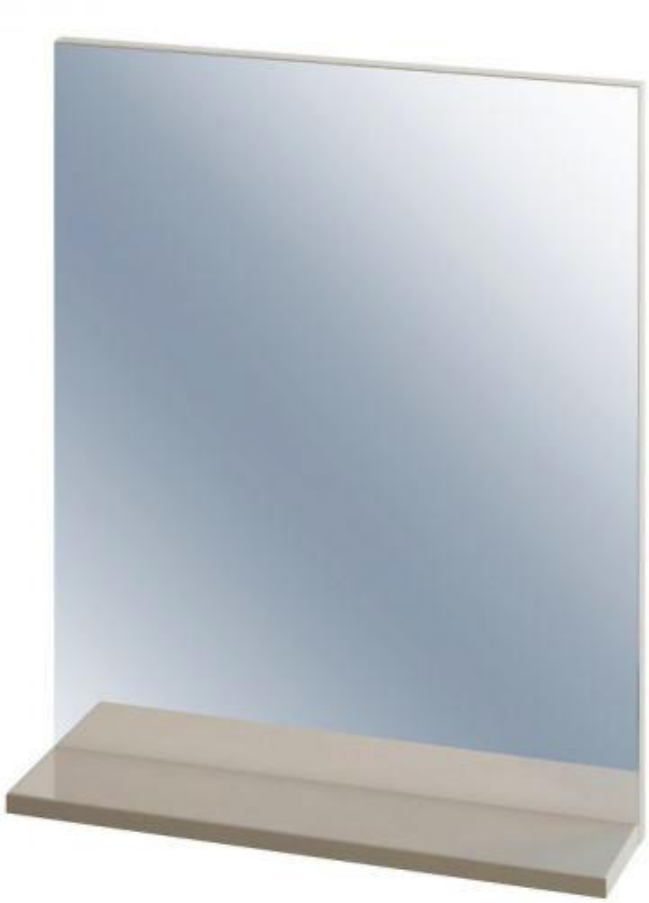

* Imagine cu titlu informativ

Specificatii tehnice impuse prin Caietul de sarcini	Corespondenta propunerii tehnice cu specificatiile impuse prin caietul de sarcini	Furnizor (denumire, adresa, telefon, fax)
1. **Parametrii tehnici si functionali:** • Oglinda baie suspendata, cu polita • Dimensiuni aproximative : 14 cm (adancime), 60 cm (latime), 68 cm (inaltime) **2. Specificatii de performanta si conditii privind siguranta in exploatare:** • Dimensiunile oglinzii si forma acestuia trebuie sa permita utilizarea lui facila si in conditii de siguranta si sa confere rezistenta si stabilitate		

S.C. CIULEI PROIECT S.R.L.

Gherla, P-ta. LIbertatii, nr. 1/4
Tel: +40 723 269484, +40 723 972051
J12/2937/2003;CUI 15829377

Fisa tehnica nr. 6

Obiectiv: **CONSTRUIRE, INFIINTARE, AMENAJARE, DOTARE CENTRU COMUNITAR INTEGRAT, MUNICIPIUL GHERLA**
Amplasament: **Municipiul Gherla, localitatea Silivas, nr. 24, jud. Cluj**
Beneficiar: **Municipiul Gherla, strada Bobalna, nr. 2, jud. Cluj**
Numar proiect: **5/2023**

BOILER ELECTRIC



* Imagine cu titlu informativ

Specificatii tehnice impuse prin Caietul de sarcini	Corespondenta propunerii tehnice cu specificatiile impuse prin caietul de sarcini	Furnizor (denumire, adresa, telefon, fax)
1. **Parametrii tehnici si functionali:** • Boiler pentru a.c.m. electric - capacitate 150 litri • Tip incalzire: boiler electric **2. Specificatii de performanta si conditii privind siguranta in exploatare:** • Dimensiunile boilerului si forma acestuia trebuie sa permita utilizarea lui facila si in conditii de siguranta si sa confere rezistenta si stabilitate		

S.C. CIULEI PROIECT S.R.L.

Gherla, P-ta. LIbertatii, nr. 1/4
Tel: +40 723 269484, +40 723 972051
J12/2937/2003;CUI 15829377

Fisa tehnica nr. 7

Obiectiv: **CONSTRUIRE, INFIINTARE, AMENAJARE, DOTARE CENTRU COMUNITAR INTEGRAT, MUNICIPIUL GHERLA**
Amplasament: **Municipiul Gherla, localitatea Silivas, nr. 24, jud. Cluj**
Beneficiar: **Municipiul Gherla, strada Bobalna, nr. 2, jud. Cluj**
Numar proiect: **5/2023**

APARAT AER CONDITIONAT MONOSPLIT







* Imagine cu titlu informativ

Specificatii tehnice impuse prin Caietul de sarcini	Corespondenta propunerii tehnice cu specificatiile impuse prin caietul de sarcini	Furnizor (denumire, adresa, telefon, fax)
1. Parametrii tehnici si functionali: • Aparat de aer conditionat monosplit, Echipat cu tehnologia DC Inverter. Suprafata acoperita: 20 - 45 mp • Clasa eficienta energ. racire: minim A++, Clasa eficienta energ. incalzire: minim A++ • Cap. generala: 12000 BTU, Cap. racire: 11601 BTU, Cap. incalzire: 13648 BTU, EER 4.23, COP 4.04 • Temp. exterioara minima functionare pe racire: -5°C, Temp. exterioara maxima functionare pe racire: +46°C, Temp. exterioara minima functionare pe incalzire: -20°C, Temp. exterioara maxima functionare pe incalzire: +15.5°C **2. Specificatii de performanta si conditii privind siguranta in exploatare:** • Dimensiunile aparatului de aer conditionat si forma acestuia trebuie sa permita utilizarea lui facila si in conditii de siguranta si sa confere rezistenta si stabilitate		

S.C. CIULEI PROIECT S.R.L.

Gherla, P-ta. LIbertatii, nr. 1/4
Tel: +40 723 269484, +40 723 972051
J12/2937/2003;CUI 15829377

Fisa tehnica nr. 8

Obiectiv: **CONSTRUIRE, INFIINTARE, AMENAJARE, DOTARE CENTRU COMUNITAR INTEGRAT, MUNICIPIUL GHERLA**
Amplasament: **Municipiul Gherla, localitatea Silivas, nr. 24, jud. Cluj**
Beneficiar: **Municipiul Gherla, strada Bobalna, nr. 2, jud. Cluj**
Numar proiect: **5/2023**

PANOU RADIANT 1500 W



* Imagine cu titlu informativ

Specificatii tehnice impuse prin Caietul de sarcini	Corespondenta propunerii tehnice cu specificatiile impuse prin caietul de sarcini	Furnizor (denumire, adresa, telefon, fax)
1. Parametrii tehnici si functionali: • Putere termica panou radiant Thermo: 1500 W; Amperaj panou radiant Thermo: 6.4 A; Tensiune panou radiant Thermo: 230 V/400 V 3-N; Grad protectie panou radiant Thermo: IP 54; Temp. maxima pe suprafata radianta: 150° C; Sectiune conductor de alimentare: 1 mm^2; Inaltimea de instalare minima recomandata: 2.5 m; Inaltimea de instalare maxima recomandata: 3.5 m; **2. Specificatii de performanta si conditii privind siguranta in exploatare:** • Dimensiunile aparatului de aer conditionat si forma acestuia trebuie sa permita utilizarea lui facila si in conditii de siguranta si sa confere rezistenta si stabilitate		

S.C. CIULEI PROIECT S.R.L.

Gherla, P-ta. LIbertatii, nr. 1/4
Tel: +40 723 269484, +40 723 972051
J12/2937/2003;CUI 15829377

Fisa tehnica nr. 9

Obiectiv: **CONSTRUIRE, INFIINTARE, AMENAJARE, DOTARE CENTRU COMUNITAR INTEGRAT, MUNICIPIUL GHERLA**
Amplasament: **Municipiul Gherla, localitatea Silivas, nr. 24, jud. Cluj**
Beneficiar: **Municipiul Gherla, strada Bobalna, nr. 2, jud. Cluj**
Numar proiect: **5/2023**

PANOU RADIANT 1000 W



* Imagine cu titlu informativ

Specificatii tehnice impuse prin Caietul de sarcini	Corespondenta propunerii tehnice cu specificatiile impuse prin caietul de sarcini	Furnizor (denumire, adresa, telefon, fax)
1. Parametrii tehnici si functionali: • Putere panou radiant ifrarosu: 1000 W; Lungime panou radiant ifrarosu: 150 cm; Latime panou radiant ifrarosu: 60 cm; Adancime panou radiant ifrarosu: 2.5 cm; Greutate panou radiant ifrarosu: 7.5 kg; Montare panou radiant ifrarosu: perete; Tensiune de alimentare: 220 V; Poate incalzi suprafete de pana la 18 mp; **2. Specificatii de performanta si conditii privind siguranta in exploatare:** • Dimensiunile aparatului de aer conditionat si forma acestuia trebuie sa permita utilizarea lui facila si in conditii de siguranta si sa confere rezistenta si stabilitate		

S.C. CIULEI PROIECT S.R.L.

Gherla, P-ta. LIbertatii, nr. 1/4
Tel: +40 723 269484, +40 723 972051
J12/2937/2003;CUI 15829377

Fisa tehnica nr. 10

Obiectiv: **CONSTRUIRE, INFIINTARE, AMENAJARE, DOTARE CENTRU COMUNITAR INTEGRAT, MUNICIPIUL GHERLA**
Amplasament: **Municipiul Gherla, localitatea Silivas, nr. 24, jud. Cluj**
Beneficiar: **Municipiul Gherla, strada Bobalna, nr. 2, jud. Cluj**
Numar proiect: **5/2023**

PANOU RADIANT 500 W



* Imagine cu titlu informativ

Specificatii tehnice impuse prin Caietul de sarcini	Corespondenta propunerii tehnice cu specificatiile impuse prin caietul de sarcini	Furnizor (denumire, adresa, telefon, fax)
1. Parametrii tehnici si functionali: • Putere panou radiant ifrarosu: 500 W; Lungime panou radiant ifrarosu: 103 cm; Latime panou radiant ifrarosu: 63 cm; Adancime panou radiant ifrarosu: 2.5 cm; Greutate panou radiant ifrarosu: 4.5 kg; Montare panou radiant ifrarosu: perete; Tensiune de alimentare: 220 V; Poate incalzi suprafete de pana la 12 mp; **2. Specificatii de performanta si conditii privind siguranta in exploatare:** • Dimensiunile aparatului de aer conditionat si forma acestuia trebuie sa permita utilizarea lui facila si in conditii de siguranta si sa confere rezistenta si stabilitate		


S.C. CIULEI PROIECT S.R.L.

Gherla, P-ta. LIbertatii, nr. 1/4
Tel: +40 723 269484, +40 723 972051
J12/2937/2003;CUI 15829377

Fisa tehnica nr. 36

Obiectiv: **CONSTRUIRE, INFIINTARE, AMENAJARE, DOTARE CENTRU COMUNITAR INTEGRAT, MUNICIPIUL GHERLA**
Amplasament: **Municipiul Gherla, localitatea Silivas, nr. 24, jud. Cluj**
Beneficiar: **Municipiul Gherla, strada Bobalna, nr. 2, jud. Cluj**
Numar proiect: **5/2023**

BAZIN VIDANJABIL

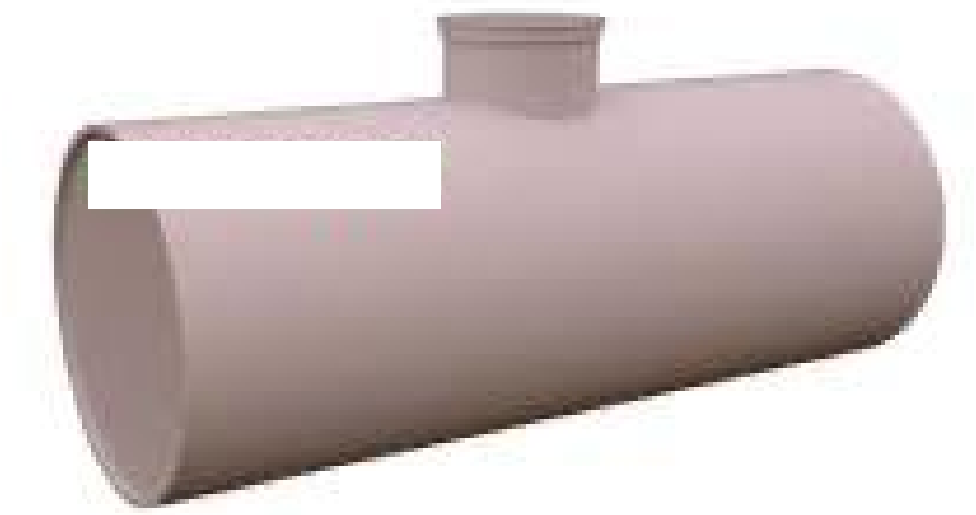

* Imagine cu titlu informativ

Specificatii tehnice impuse prin Caietul de sarcini	Corespondenta propunerii tehnice cu specificatiile impuse prin caietul de sarcini	Furnizor (denumire, adresa, telefon, fax)
1. Parametrii tehnici si functionali: • Volum: 6 mc, Lungime totala aproximativa: 3.00 m, Diametru: 1.60 m, Greutate: 90 kg, Gura de vizitare ci capac tratat UV **2. Specificatii de performanta si conditii privind siguranta in exploatare:** • Dimensiunile obiectului si forma acestuia trebuie sa permita utilizarea lui facila si in conditii de siguranta si sa confere rezistenta si stabilitate		

S.C. CIULEI PROIECT S.R.L.

Gherla, P-ta. LIbertatii, nr. 1/4
Tel: +40 723 269484, +40 723 972051
J12/2937/2003;CUI 15829377

Fisa tehnica nr. 37

Obiectiv: **CONSTRUIRE, INFIINTARE, AMENAJARE, DOTARE CENTRU COMUNITAR INTEGRAT, MUNICIPIUL GHERLA**
Amplasament: **Municipiul Gherla, localitatea Silivas, nr. 24, jud. Cluj**
Beneficiar: **Municipiul Gherla, strada Bobalna, nr. 2, jud. Cluj**
Numar proiect: **5/2023**

STALP DE ILUMINAT



* Imagine cu titlu informativ

Specificatii tehnice impuse prin Caietul de sarcini	Corespondenta propunerii tehnice cu specificatiile impuse prin caietul de sarcini	Furnizor (denumire, adresa, telefon, fax)
1. Parametrii tehnici si functionali: • Stalp de iluminat echipat cu panouri solare fotovoltaice si lampi led • Date tehnice: Panou fotovoltaic monocristalin, Controler solar inteligent, Baterie solara, Stalp metalic galvanizat, Lampa Led, Prezoane fundatie, H=4.00 m, Complet echipat **2. Specificatii de performanta si conditii privind siguranta in exploatare:** • Dimensiunile obiectului si forma acestuia trebuie sa permita utilizarea lui facila si in conditii de siguranta si sa confere rezistenta si stabilitate		