


INCADRARE PUG loc. GHERLA

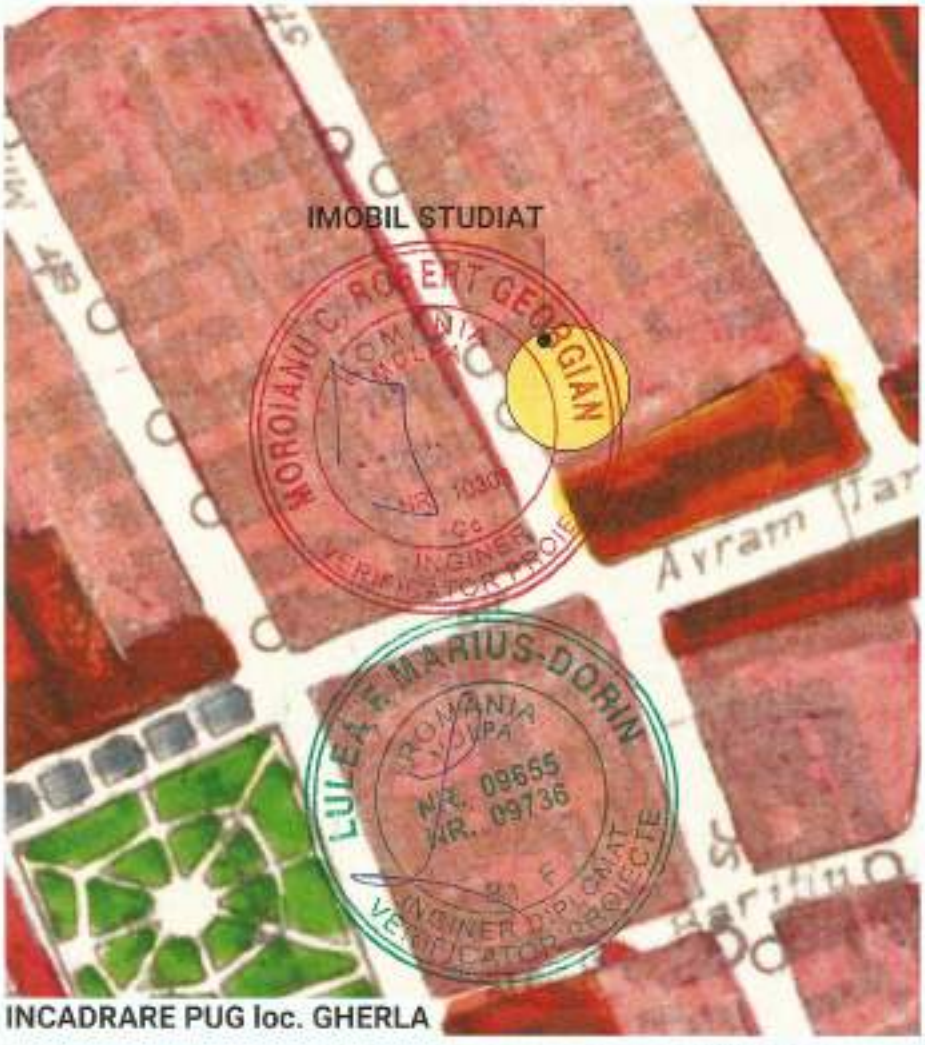

INCADRARE IMAGINE SATELIT



Categoria de importanta: conf. HG 766/97	C
Clasa de importanta: conf. P100-1/06	III
Grad de rezistenta la foc: conf. P118/99	III
Risc de incendiu: conf. P118/99	MIC
Cod LMI:	CJ-II-m-B-07659

BENEFICIAR:
MUNICIPIUL GHERLA

ADRESA:
str. Bobalna, nr. 2, loc. Gherla, jud. Cluj

DENUMIRE PROIECT:
MODERNIZAREA CANTINEI SOCIALE A MUNICIPIULUI GHERLA

AMPLASAMENT:
str. Armeneasca, nr. 2, loc. Gherla, jud. Cluj Romania

PROIECTANT GENERAL:
BRILIO CONCEPT srl
str. Prof. I. Otescu, [illegible] com. Florești jud. Cluj
CUI 32499050 nr ord. J12/3412/2013

COORDONATOR ARHITECTURA / MCC:
PUNCT ART srl
str. Alexa Păpilian, nr. 1A, mun. Bistrița, jud. Bistrița-Năsăud
CUI 32141040 nr ord. J06/488/2013

PROIECTANT ARHITECTURA:
OVERLAP DESIGN SRL
str. [illegible] nr. [illegible] jud. Cluj
tel. +40745 [illegible] 304
CUI 43173161 nr ord. J12/3255/12.10.2020

ȘEF PROIECT GENERAL:
dr.ing. NAGHIU George

COORDONATOR ARHITECTURA/MCC:
arh. MICHIU-DINESCU Marinela
TNA 2337


ȘEF PROIECT ARHITECTURA:
arh. FODOR Tamás
TNA 9735

PROIECTAT/DESENAT:
arh. FODOR Tamás

NUME PLANSA:
PLAN DE INCADRARE

proiect nr.	data	faza
54/2023	10/02/2023	P.T.
cota ±0.00	scara	nr. planse
	----	A.01

Documentul reprezintă proprietatea intelectuală a autorilor și nu poate fi reproducerea integrală sau parțială, fără acordul prealabil al acestora și sancționează conform legii în vigoare.

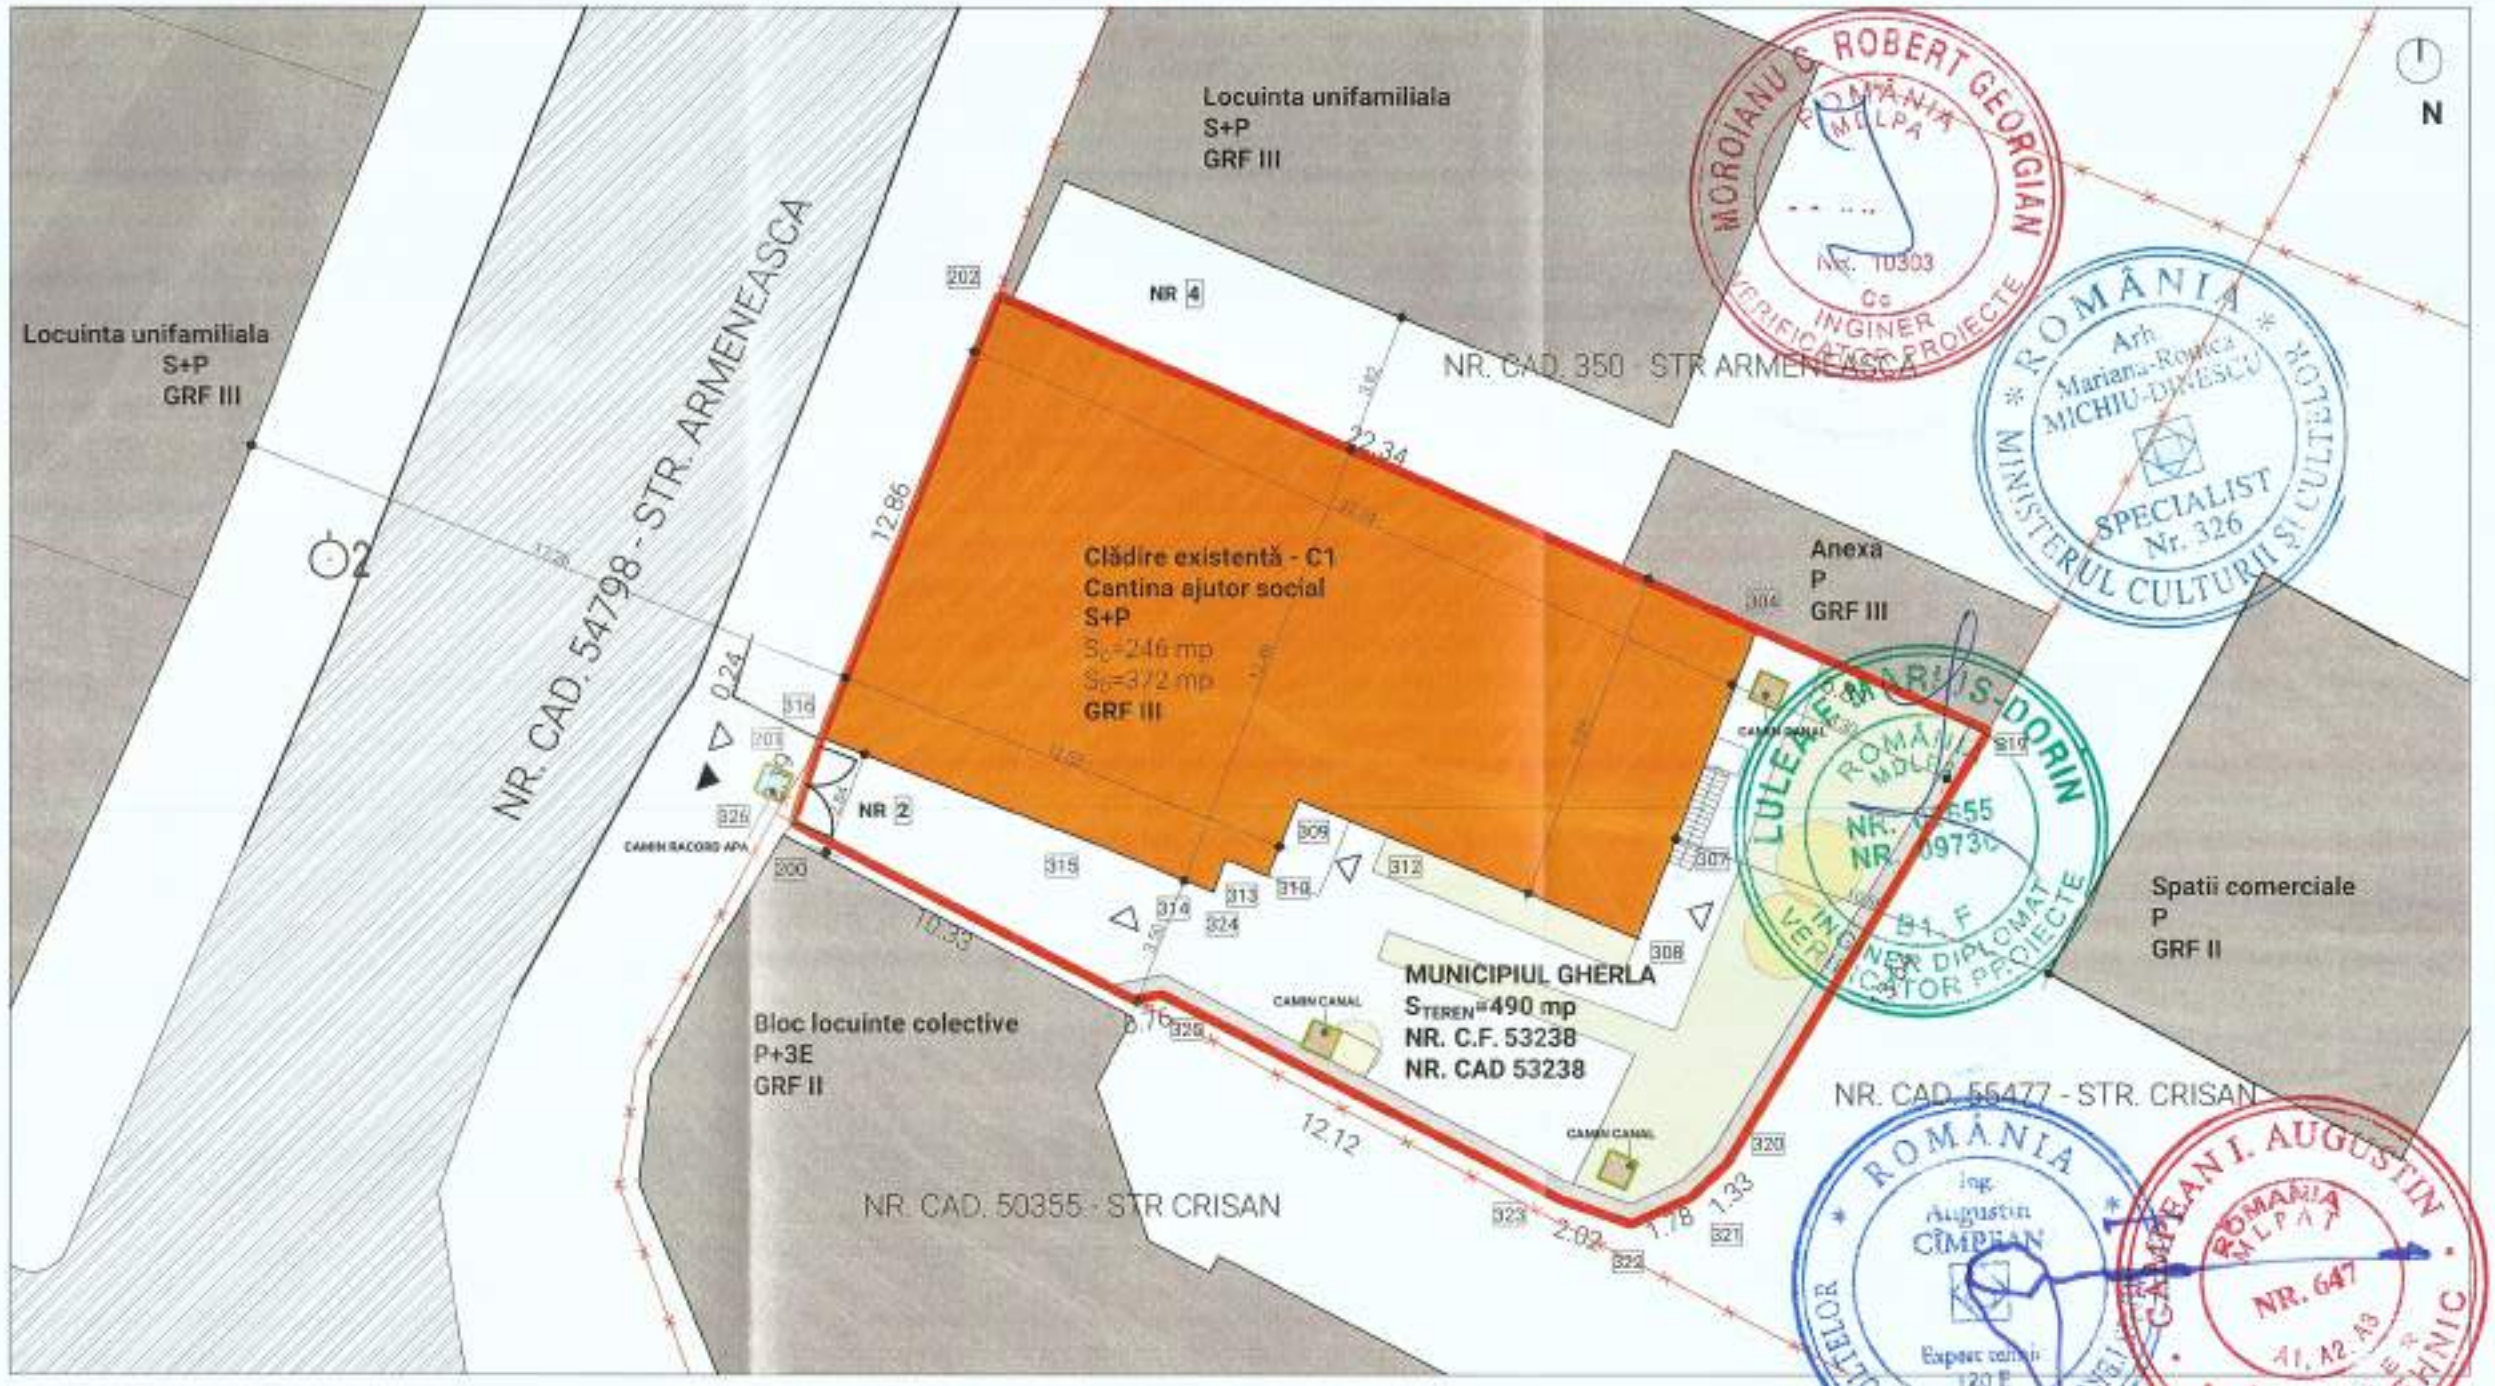

Pt.	X (m)	Y (m)
202	614918.769	417273.537
304	614909.773	417293.986
319	614907.037	417300.220
320	614895.343	417293.201
321	614894.423	417292.236
322	614893.698	417290.614
323	614894.361	417288.702
324	614899.885	417277.909
325	614899.739	417277.158
325	614899.739	417277.158
326	614904.520	417267.999
201	614906.603	417268.680
316	614906.828	417268.766
PERIMETER: 86.433		
AREA: 438.978		

BILANT TERITORIAL:

	EXISTENT	
S teren =	**490 mp**	100 %
Sc. =	246 mp	53,87 %
Sd. =	372 mp	-
S inverzita =	59,34 mp	12,11 %
S pavaje =	184,66 mp	34,02 %
Nr. parcari =	0	-
P.O.T. =		53,87 %
C.U.T. =		0.75

LEGENDA:

- Limite parcela studiata
- Limite parcele invecinate
- Cladire studiata
- Constructii existente/invecinate
- Drum public - Str. Armeneasca
- Trotuar
- Circulatii auto in incinta
- Circulatii pietonale in incinta
- Spatii verzi
- Acces pietonal
- Acces auto

Categoria de importanta: conf. HG 766/97	C
Clasa de importanta: conf. P100-1/06	III
Grad de rezistenta la foc: conf. P118/99	III
Risc de incendiu: conf. P118/99	MIC
Cod LMI:	CJ-II-m-B-07659

BENEFICIAR:
MUNICIPIUL GHERLA

ADRESA:
str. Bobalna, nr. 2, loc. Gherla, jud. Cluj

DENUMIRE PROIECT:
MODERNIZAREA CANTINEI SOCIALE A MUNICIPIULUI GHERLA

AMPLASAMENT:
str. Armeneasca, nr. 2, loc. Gherla, jud. Cluj Romania

PROIECTANT GENERAL:
BRILIO CONCEPT srl
str. Prof. I. Otteanu, nr. 2, [illegible]
com. Floresti, jud. Cluj
CUI 32490000

COORDONATOR ARHITECTURA / MCC
PUNCT ART srl
str. Aleea Plopilor, nr. 1A, mun. Bistrita, jud. Bistrita-Nasaud
CUI 32141040 nr.ord. J06/488/2013

PROIECTANT ARHITECTURA
OVERLAP DESIGN srl
Str. Lacaturasilor, nr. 9, mun. Cluj-Napoca, jud. Cluj
tel: +40 747 031 304
CUI 43170161 nr.ord. J12/3256/12.10.2020

ŞEF PROIECT GENERAL:
dr. ing. NAGHIU George

COORDONATOR ARHITECTURA/MCC:
arh. MICHIU-DINESCU Mariana
TNA 2337


ŞEF PROIECT ARHITECTURA:
arh. FODOR Tamas
TNA 9735

PROIECTAT/DESENAT:
arh. FODOR Tamas

NUME PLANSA:
PLAN DE SITUATIE - EXISTENT

proiect nr.	data	faza
54/2023	10/02/2023	P.T.
cota ±0.00	scara	nr. plansa
----	1:200	A.02

Documentul reprezinta proprietatea intelectuala a autorului si nu poate fi reproducere integrala sau partiala, fara aprobarea scrisa a proiectantului conform Legii nr. 8/1996

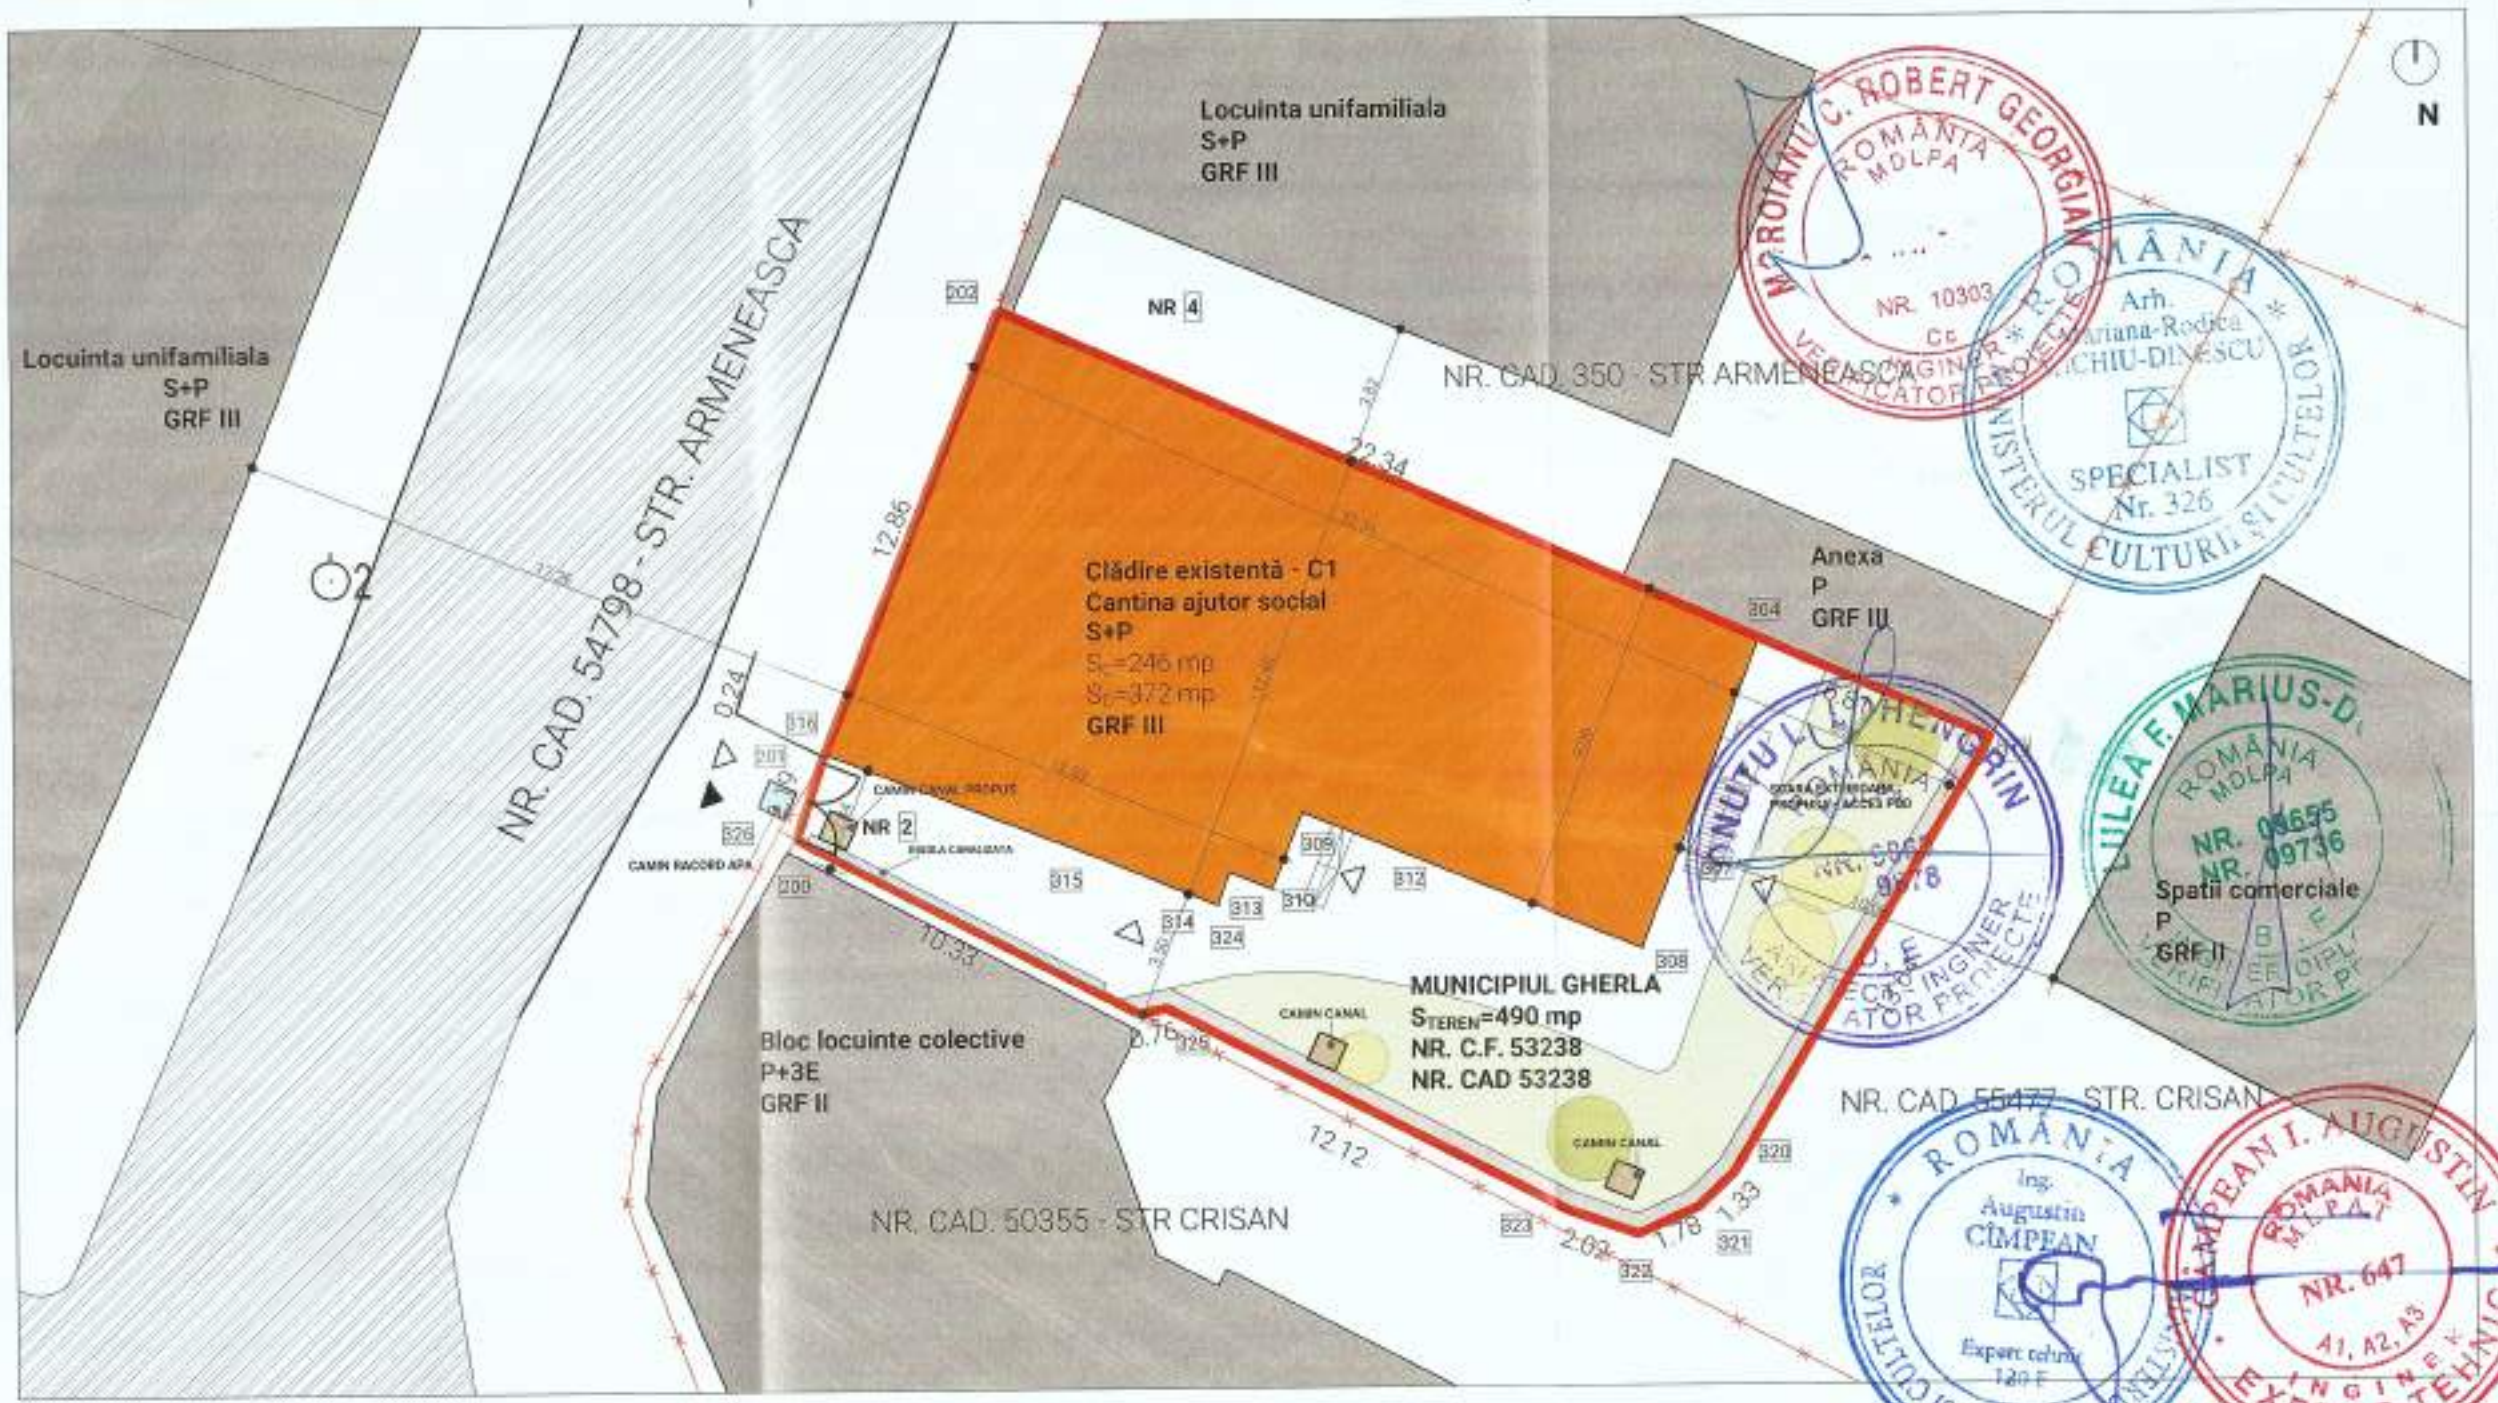

Pt.	X (m)	Y (m)
202	614918.769	417273.537
304	614909.773	417293.986
319	614907.037	417300.220
320	614895.343	417293.201
321	614894.423	417292.236
322	614893.698	417290.614
323	614894.361	417288.702
324	614899.885	417277.909
325	614899.739	417277.158
325	614899.739	417277.158
326	614904.520	417267.999
201	614906.603	417268.680
316	614906.828	417268.766
PERIMETER: 86.433		
AREA: 438.978		

BILANT TERITORIAL:

	EXISTENT		PROPUS	
S teren =	490 mp	100 %	490 mp	100.00 %
Sc. =	246 mp	53,87 %	246 mp	53,87 %
Sd. =	372 mp	-	372 mp	-
S inverzita =	59,34 mp	12,11 %	84,37 mp	17,21%
S pavaje =	184,66 mp	34,02 %	159,63mp	28,92%
Nr. parcari =	0	-	0	-
P.O.T. =		53,87 %		53,87 %
C.U.T. =		0.75		0.75

LEGENDA:

- Limite parcela studiata
- Limite parcele invecinate
- Cladire studiata
- Construcții existente/invecinate
- Drum public - Str. Armeneasca
- Trotuar
- Circulații auto în incinta
- Circulații pietonale în incinta
- Spații verzi
- Acces pietonal
- Acces auto

Categoria de importanta: conf. HG 766/97	C
Clasa de importanta: conf. P100-1/06	III
Grad de rezistenta la foc: conf. P118/99	III
Risc de incendiu: conf. P118/99	MIC
Cod LMI:	CJ-II-m-B-07659

BENEFICIAR:
MUNICIPIUL GHERLA

ADRESA:
str. Bobalna, nr. 2, loc. Gherla, jud. Cluj

DENUMIRE PROIECT:
MODERNIZAREA CANTINEI SOCIALE A MUNICIPIULUI GHERLA

AMPLASAMENT:
str. Armeneasca, nr. 2, loc. Gherla, jud. Cluj Romania

PROIECTANT GENERAL:
BRILIO CONCEPT srl
str. Prof. I. Oltean, nr.2, Gilau, com. Floresti, jud. Cluj
CUI 32499090 nr.ord.

COORDONATOR ARHITECTURA / MCC
PUNCT ART srl
str. Alexa Popilian, nr. 1A, mun. Bistrita, jud. Bistrita-Nasaud
CUI 32141040 nr.ord. J06/

PROIECTANT ARHITECTURA:
OVERLAP DESIGN srl
Str. Lacatusului, nr. 9, mun. Cluj-Napoca jud. Cluj
tel. +40 747 021 304
CUI 43170181 nr.ord. J12/3255/12.10.2020

ŞEF PROIECT GENERAL:
dr. ing. NAGHIU George

COORDONATOR ARHITECTURA / MCC
arh. MICHIU-DINESCU Mariana-Rodica
TNA 2337

ŞEF PROIECT ARHITECTURA:
arh. FODOR Tamas
TNA 9735

PROIECTAT/DESENAT:
arh. FODOR Tamas

NUME PLANSA:
PLAN DE SITUATIE - PROPUS

project nr.	data	faza
54/2023	10/02/2023	P.T.
cota ±0.00	scara	nr. plansa
----	1:200	A.03

Documentul exprimă propunerea intelectuală a autorilor sau reproducerea integrală sau parțială fără autorizarea scrisă a acestora se sancționează conform legii 8/1996



Pt.	X (m)	Y (m)
202	614918.769	417273.537
304	614909.773	417293.986
319	614907.037	417300.220
320	614895.343	417293.201
321	614894.423	417292.236
322	614893.698	417290.614
323	614894.361	417288.702
324	614899.885	417277.909
325	614899.739	417277.158
325	614899.739	417277.158
326	614904.520	417267.999
201	614906.603	417268.680
316	614906.828	417268.766
PERIMETER: 86.433		
AREA: 438.978		

LEGENDA:

- Limite parcela studiata
- Limite parcele invecinate
- Cladire studiata
- Constructii existente invecinate
- Circulatii auto / Strada
- Pavaj pietonal/carosabil -piatra cubica asezata in pietris
- Rigola canalizata
- Acces pietonal
- Acces auto
- Directie scurgere ape pluviale

VEGETATIE:

- Spatiu verde amenajat suprafata inierbata
- Arbore propus
- Tilia cordata (tei)
- Arbore existent pastrat

Categoria de importanta conf. HG 766/97	C
Clasa de importanta: conf. P100-1/06	III
Grad de rezistenta la foc: conf. P118/99	III
Risc de incendiu: conf. P118/99	MIC
Cod LMI:	CJ-II-m-B-07659

BENEFICIAR:
MUNICIPIUL GHERLA

ADRESA:
str. Bobalna, nr. 2, loc. Gherla, jud. Cluj

DENUMIRE PROIECT:
MODERNIZAREA CANTINEI SOCIALE A MUNICIPIULUI GHERLA

AMPLASAMENT:
str. Armeneasca, nr. 2, loc. Gherla, jud. Cluj Romania

PROIECTANT GENERAL:
BRILIO CONCEPT srl
str. Prof. I. Otiteanu, nr.2, com. Floresti, jud. Cluj
CUI 32499090 nr.ord. J12/3417/2019

COORDONATOR ARHITECTURA / MOC:
PUNCT ART srl
str. Aleea Plopilor, nr. 1A, mun. Bistrita, jud. Bistrita-Nasaud
CUI 32141040 nr.ord. J06/488/2013

PROIECTANT ARHITECTURA:
OVERLAP DESIGN SRL
Str. Lacaturilor, nr. 9, mun. Cluj-Napoca jud. Cluj
tel. +40 747 031 304
CUI 43170181 nr.ord. J12/3255/12.10.2020

ȘEF PROIECT GENERAL:
dr. ing. NAGHIU George

COORDONATOR ARHITECTURA:
arh. MICHIU-DINESCU Mariana
TNA 2337


ȘEF PROIECT ARHITECTURA:
arh. FODOR Tamás
TNA 9735

PROIECTAT/DESENAT:
arh. FODOR Tamás

NUME PLANSA:
PLAN AMENAJARI EXTERIOARE

proiect nr.	data	faza
54/2023	10/02/2023	P.T.
cota ±0.00	scara	nr. planșa
----	1:200	A.04

Documentul ramane proprietatea intelectuala a autorilor nerespectarea sau reproducerea integrala sau partiala fara autorizarea scrisa a acestora se sanctioneaza conform legii nr. 8/1996

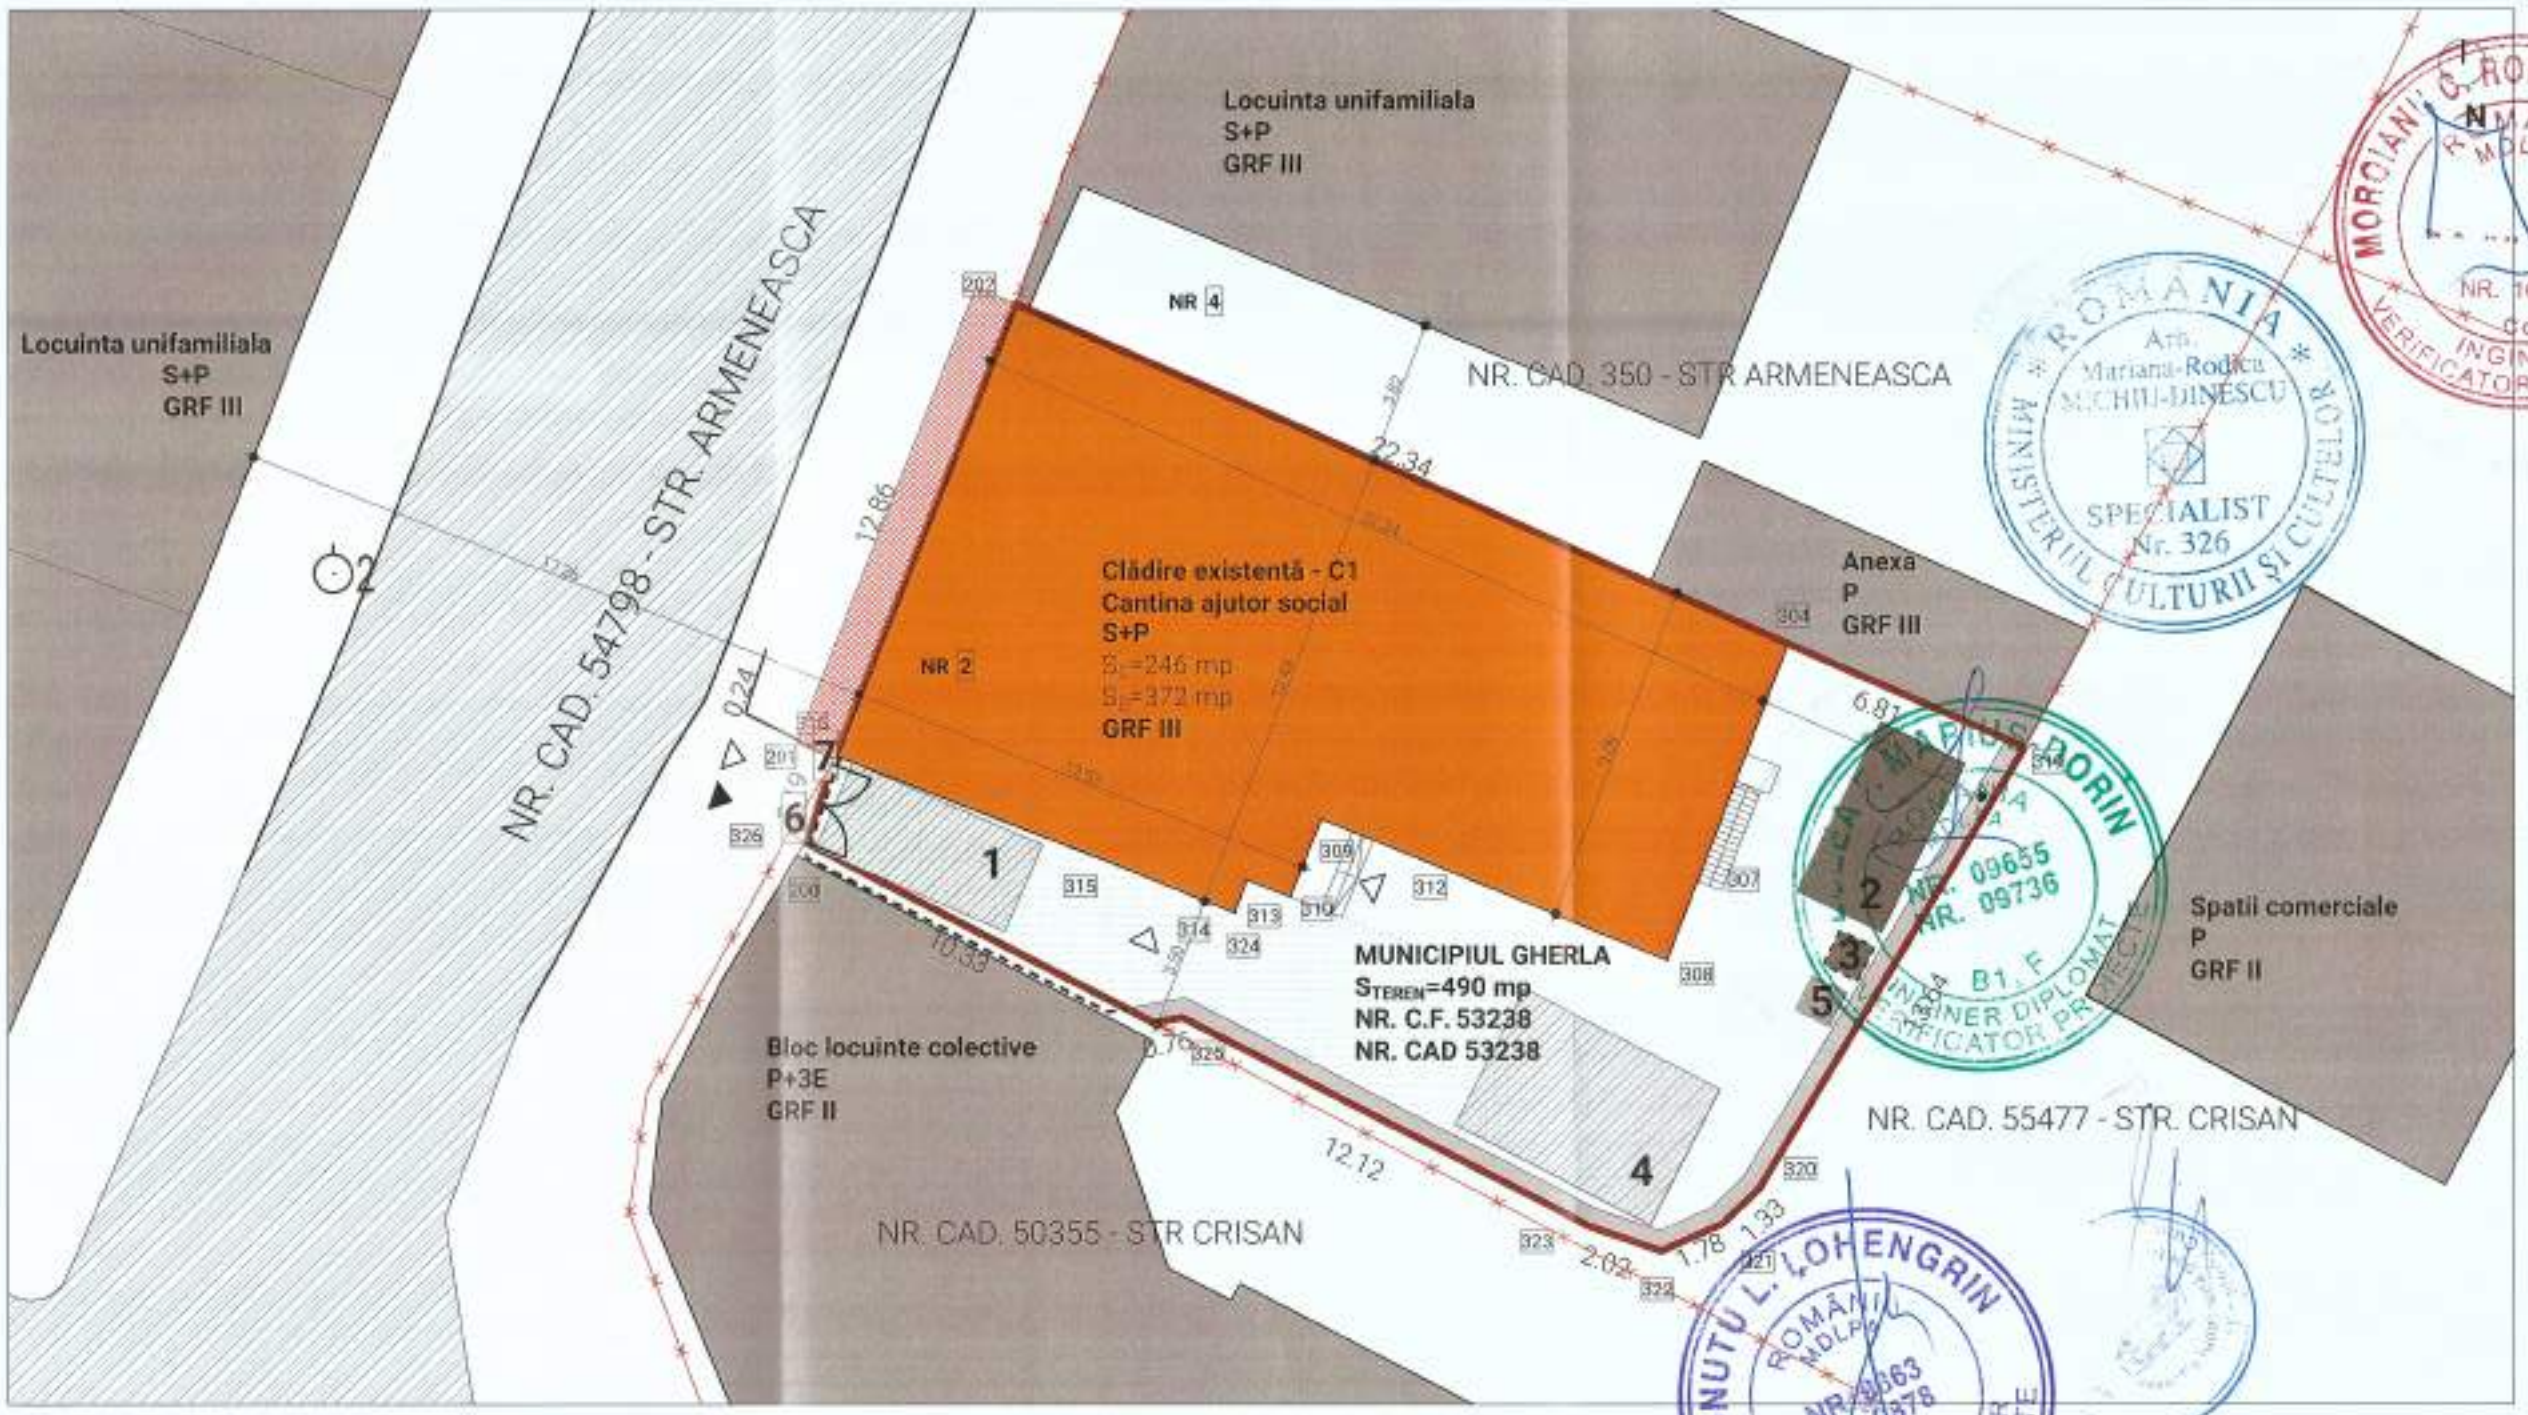

PL	X (m)	Y (m)
202	614918.769	417273.537
304	614909.773	417293.986
319	614907.037	417300.220
320	614895.343	417293.201
321	614894.423	417292.236
322	614893.698	417290.614
323	614894.361	417288.702
324	614899.885	417277.909
325	614899.739	417277.158
325	614899.739	417277.158
326	614904.520	417267.999
201	614906.603	417268.680
316	614906.828	417268.766
PERIMETER: 86.433		
AREA: 438.978		

NOTA

- Se va amenaja un sistem de colectare a apelor pluviale care sa nu permita antrenarea pamantului si a materialelor in afara organizarii de santier
- Se va asigura curatenia in incinta santierului si in apropierea acestuia pe toata durata executiei
- Se va proteja imobilul in executie cu plasa de protectie impotriva prafului .

LEGENDA:

- Limite parcela studiata
- Limite parcele invecinate
- Imprejmuire provizorie - panouri opace
- Cladiri studiate
- Drum betonat
- Racordare schele pe spatiu public, cu prevazut plasa de protectie

1 - Platforma spalare roti
2 - Gherete muncitori
3 - WC ecologic
4 - Platforma depozitare temporara materiale de constructii
5 - Pichet PSI
6 - Panou de identificare santier
7 - Firida

Categoria de importanta: conf. HG 766/97	C
Clasa de importanta: conf. P100-1/06	III
Grad de rezistenta la foc: conf. P118/99	III
Risc de incendiu: conf. P118/99	MIC
Cod LMI:	CJ-II-m-B-07659

BENEFICIAR:
MUNICIPIUL GHERLA

ADRESA
str. Bobalna, nr. 2, loc. Gherla, jud. Cluj

DENUMIRE PROIECT:
MODERNIZAREA CANTINEI SOCIALE A MUNICIPIULUI GHERLA

AMPLASAMENT:
str. Armeneasca, nr. 2, loc. Gherla, jud. Cluj Romania

PROIECTANT GENERAL:
BRILIO CONCEPT srl
str. Prof. I. Otescu, nr. 6, com. Floresti, jud. Cluj
CUI 32499098

COORDONATOR ARHITECTURA / MCC
PUNCT ART srl
str. Aleea Plopilor, nr. 1A, mun. Bistrita, jud. Bistrita-Nasaud
CUI 32141040 nr.ord. J06/488/2013

PROIECTANT ARHITECTURA:
OVERLAP DESIGN SRL
Str. Locatusului [illegible], Cluj-Napoca, jud. Cluj
tel: +40 747 031 304
CUI 43170161 nr.ord. J12/3255/12.10.2020

ŞEF PROIECT GENERAL:
dr. ing. NAGHIU George

COORDONATOR ARHITECTURA:
arh. MICHIU-DINESCU Mariana
TNA 2337


ŞEF PROIECT ARHITECTURA:
arh. FODOR Tamás
TNA 9735

PROIECTAT/DESENAT:
arh. FODOR Tamás


NUME PLANSA:
PLAN ORGANIZARE SANTIER

proiect nr.	data	faza
54/2023	10/02/2023	P.T.
cota ±0.00	scara	nr. plansa
----	1:200	A.05

Documentul reprezintă proprietatea intelectuală a autorilor menționați mai sus/societății integrală sau parțială, fără aprobarea scrisă a acestora se sancționează conform legii nr. 8/1996.

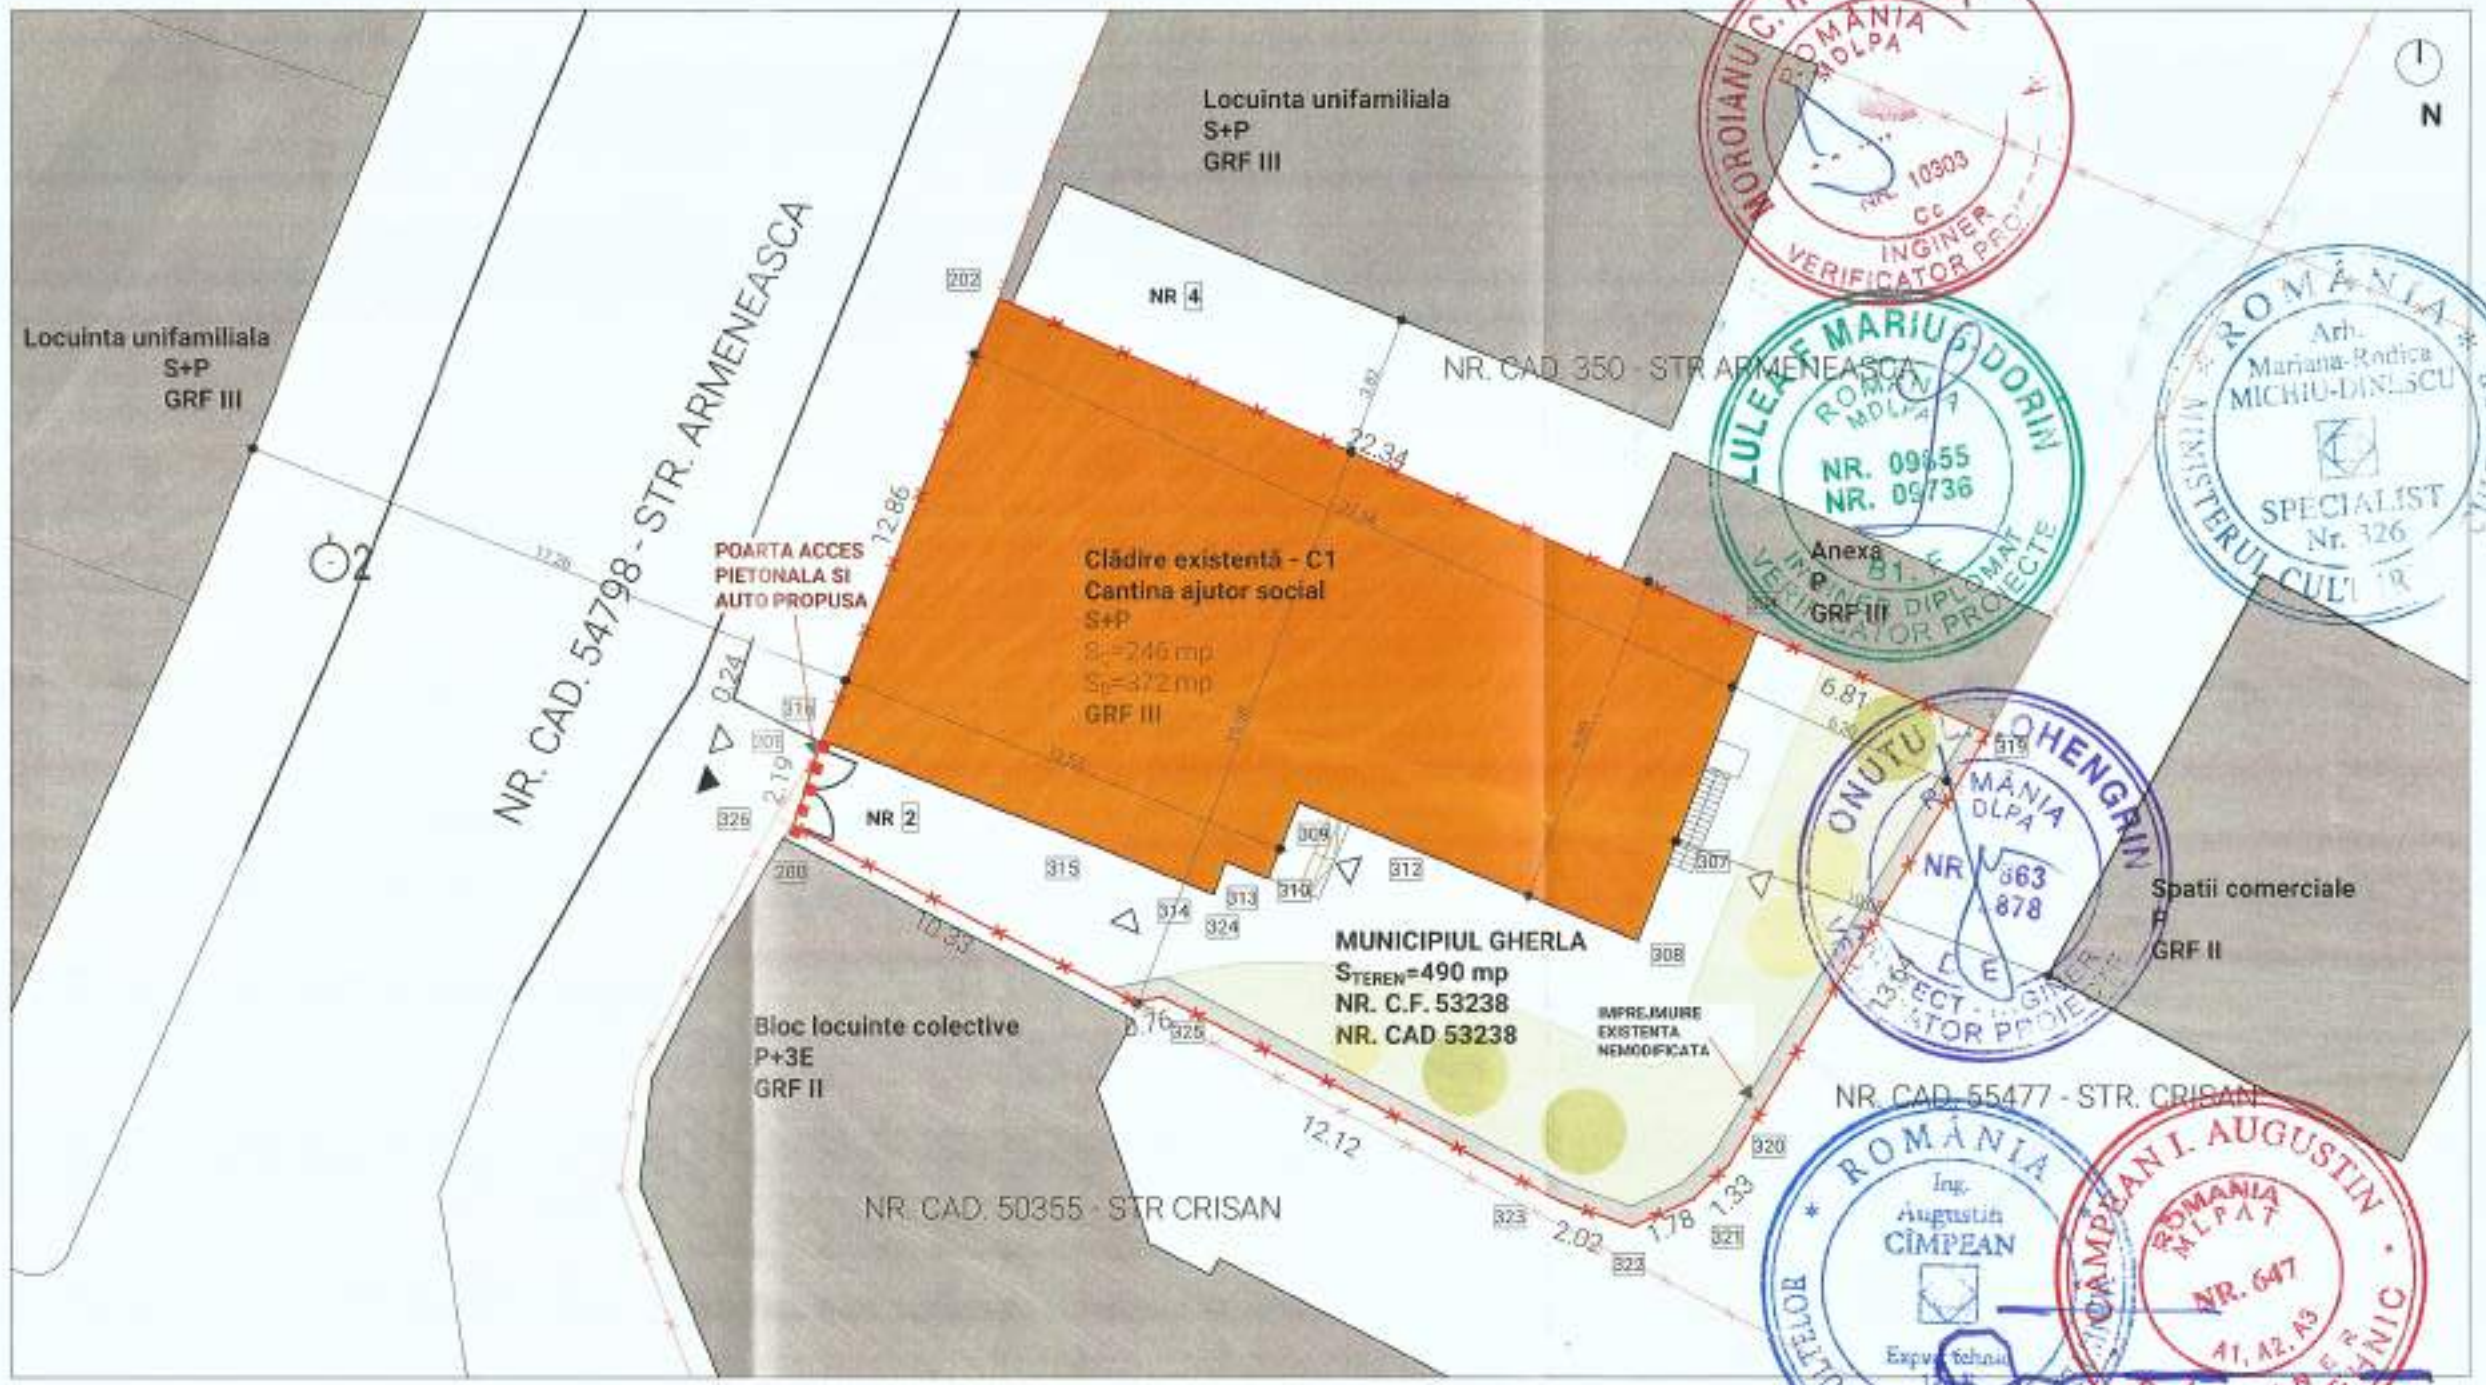

Pt.	X (m)	Y (m)
202	614918.769	417273.537
304	614909.773	417293.986
319	614907.037	417300.220
320	614895.343	417293.201
321	614894.423	417292.236
322	614893.698	417290.614
323	614894.361	417288.702
324	614899.885	417277.909
325	614899.739	417277.158
325	614899.739	417277.158
326	614904.520	417267.999
201	614906.603	417268.680
316	614906.828	417268.766
PERIMETER: 86.433		
AREA: 438.978		

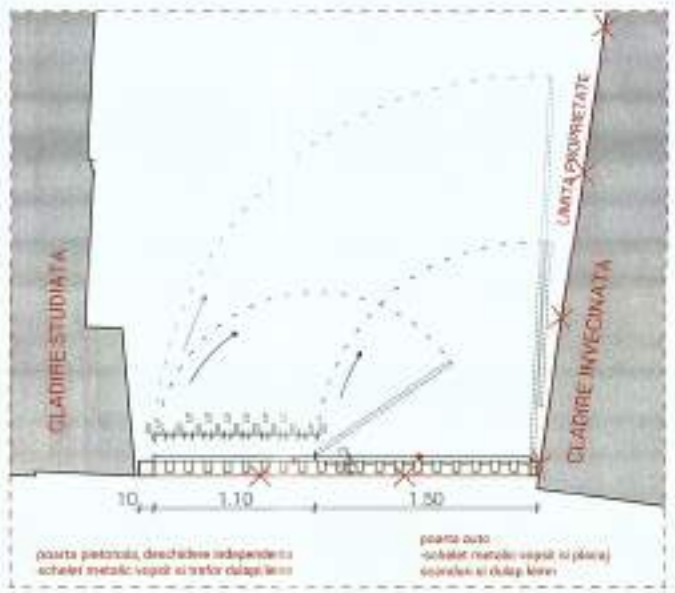

PLAN POARTA ACCES - sc 1:100



VEDERE POARTA ACCES - sc 1:100

LEGENDA:

- Limite parcela studiata
- Limite parcele invecinate
- Imprejmuire propusa
- Cladire studiata
- Constructii existente
- Circulatii auto / Strada
- Circulatii pietonale
- Spatii verzi
- Acces pietonal
- Acces auto



Categoria de importanta: conf. HG 766/97	C
Clasa de importanta: conf. P100-1/06	III
Grad de rezistenta la foc: conf. P118/99	III
Risc de incendiu: conf. P118/99	MIC
Cod LMI:	CJ-II-m-B-07659

BENEFICIAR:
MUNICIPIUL GHERLA

ADRESA:
str. Bobalna, nr. 2, loc. Gherla, jud. Cluj

DENUMIRE PROIECT:
MODERNIZAREA CANTINEI SOCIALE A MUNICIPIULUI GHERLA

AMPLASAMENT:
str. Armeneasca, nr. 2, loc. Gherla, jud. Cluj Romania

PROIECTANT GENERAL:
BRILIO CONCEPT srl
str. Prof. I. Otescu, nr. [illegible], com. Florești, jud. Cluj
CUI 32499090 nr.ord. [illegible]/2013

COORDONATOR ARHITECTURA / MCC
PUNCT ART srl
str. Aleea Plopilor, nr. 1A, mun. Bistrița, jud. Bistrița-Năsăud
CUI 32141040 nr.ord. [illegible]/2013

PROIECTANT ARHITECTURA:
OVERLAP DESIGN srl
Str. Locotenentul, nr. 9, mun. Cluj-Napoca jud. Cluj
tel. +40 747 031 304
CUI 43179181 nr.ord. J12/3255/12.10.2020

ȘEF PROIECT GENERAL:
dr. ing. NAGHIU George

COORDONATOR ARHITECTURA/MCC:
arh. MICHIU-DINESCU Mariana
TNA 2337 9735

ȘEF PROIECT ARHITECTURA:
arh. FODOR Tamás
TNA 9735

PROIECTAT/DESENAT:
arh. FODOR Tamás

NUME PLANSA:
PLAN IMPREJMUIRE

proiect nr.	data	faza
54/2023	10/02/2023	P.T.
cota ±0.00	scara	nr. plansa
----	1:200	A.06


Documentul reprezintă proprietatea intelectuală a autorilor...

PLAN SUBSOL - EXISTENT

nr. planșa: A.E.01 | scara: 1:50

Desfasurator suprafete - Existent

Nivel	Denumire	Cod	Arie	Înălțime max.	Tip pard.
Subsol					
	Scara subsol	S.01	2.5	1.60	cim. sclivisit
	Depozit	S.02	12.2	2.10	sapa beton
	Depozit	S.03	36.7	2.10	sapa beton
	Depozit	S.04	27.7	2.10	sapa beton
			79.0 m²		

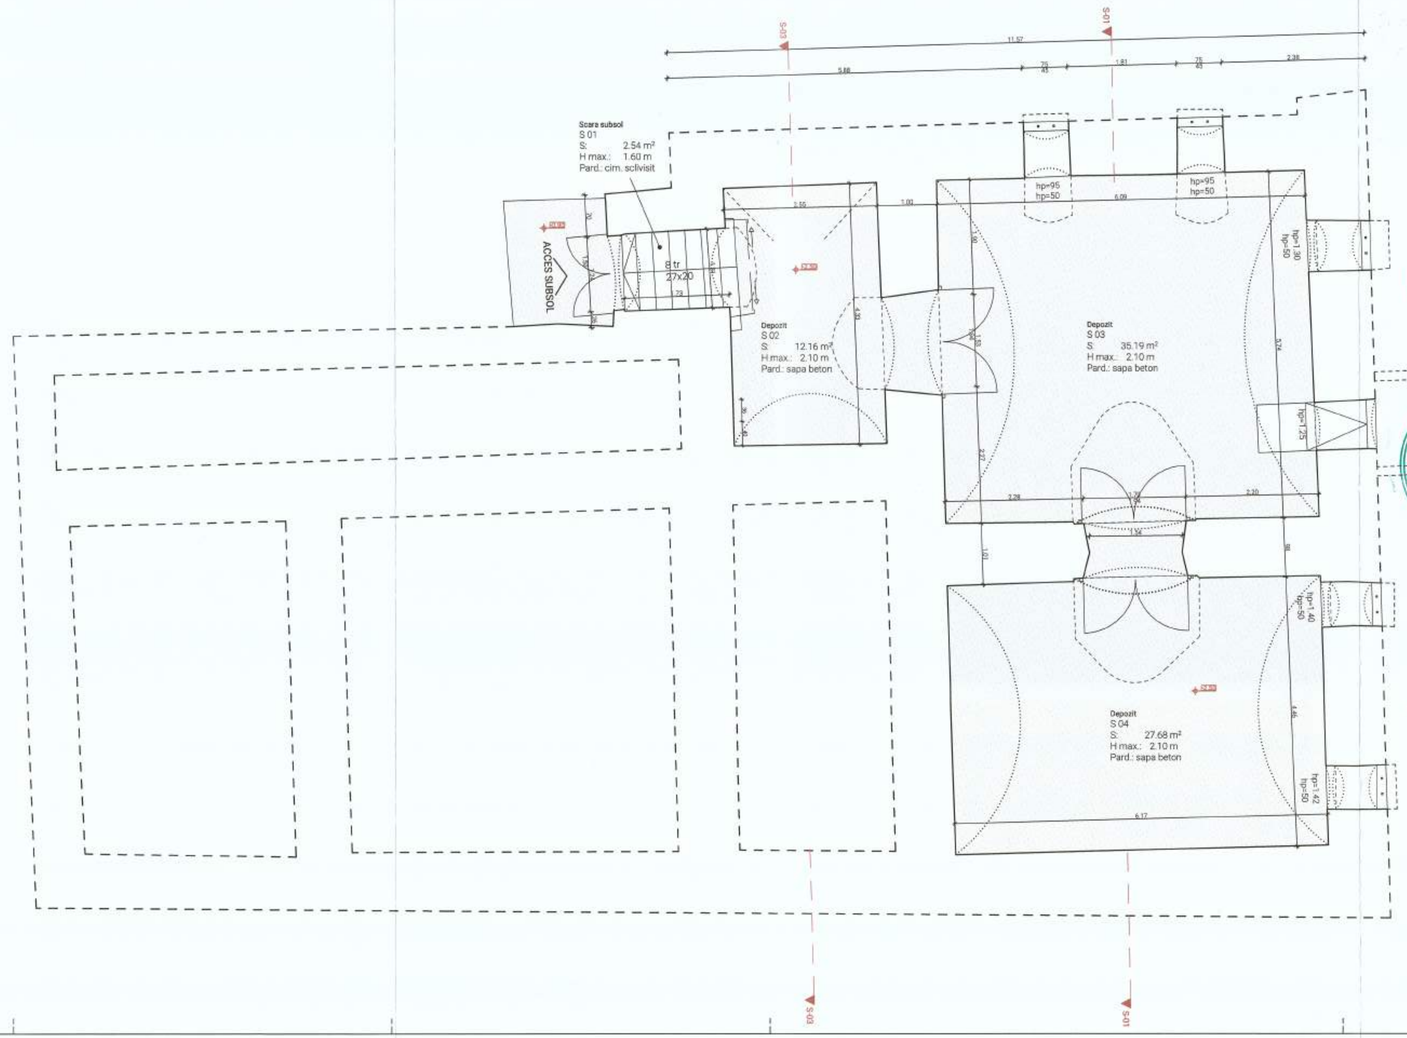

LEGENDĂ

- LIMITA PROPRIETATE
- LIMITA ZONA STUDIATA
- PERETE ZIDĂRIE - 20÷70 CM - zidarie piatra naturala, portant
- CONTUR PRESUPUS FUNDATII
- ELEMENTE IN PROIECTIE
- FORMA BOLTA / ARC RABATUT
- SAPA CIMENT

N

Categoria de importanta: conf. HG 766/97	C
Clasa de importanta: conf. P100-1/06	III
Grad de rezistenta la foc: conf. P118/99	III
Risc de incendiu: conf. P118/99	MIC
Cod LMI:	CJ-II-m-B-07659

BENEFICIAR:
MUNICIPIUL GHERLA

ADRESA:
str. Bobalna, nr. 2, loc. Gherla, jud. Cluj

DENUMIRE PROIECT:
MODERNIZAREA CANTINEI SOCIALE A MUNICIPIULUI GHERLA

AMPLASAMENT:
str. Armenească, nr. 2, loc. Gherla, jud. Cluj Romania

PROIECTANT GENERAL
BRILIO CONCEPT srl
str. Prof. I. Gheanu, nr.2, cam. 1, cf. nr. [illegible] com. Florești, jud. Cluj ,
CUI 32499090 nr.ord. J12/3812/2012

COORDONATOR ARHITECTURA / MCC
PUNCT srl
str. Aleea Pițiților, nr. 1A, mun. Bistrița, jud. Bistrița-Năsăud
CUI 32141045 nr.ord. J06/[illegible]

PROIECTANT ARHITECTURA
OVERLAP DESIGN srl
str. Lalelelor, nr. 9, mun. Cluj-Napoca jud. Cluj
CUI 40747 091 904
nr.ord. J12/3255/12.10.2020

SEF PROIECT GENERAL:
• dr. ing. NAGHIT [illegible]

COORDONATOR ARHITECTURA / MCC:
arh. MICHIU-DINESCU Mariana
TNA 2337

SEF PROIECT ARHITECTURA:
arh. FODOR Tamás
TNA 9735

PROIECTAT/DESENAT:
arh. FODOR Tamás

NUME PLANSA:
PLAN SUBSOL - EXISTENT

proiect nr.	data	faza
54/2023	10/02/2023	P.T.
cota ±0.00	scara	nr. planșa
----	1:50	A.E.01


Documentul reprezintă proprietatea intelectuală a autorilor menționați sau reproducerea integrală sau parțială fără acordarea lucrării a acestora este interzisă conform legii nr. 8/1996.

PLAN PARTER - EXISTENT

nr. plansa: A.E.02 | scara: 1:50

Parter

Antreu	P 01	14.3	4.50	gresie
Cursiva	P 02	19.6	4.50	cim. sclivisit
Hol	P 03	9.7	4.35	gresie
Spalator	P 04	1.6	4.35	gresie
G.S.	P 05	1.4	4.35	mozaic
G.S +Dus	P 06	4.6	4.35	gresie
Bucatarie	P 07	34.6	4.55	gresie
Birou	P 08	30.8	4.60	parchet laminat
Sala de mese	P 09	40.1	4.60	parchet laminat
Pregatire alimente	P 10	6.7	2.95	cim. sclivisit
Depozit alimente	P 11	16.6	2.95	cim. sclivisit
		179.8 m²		

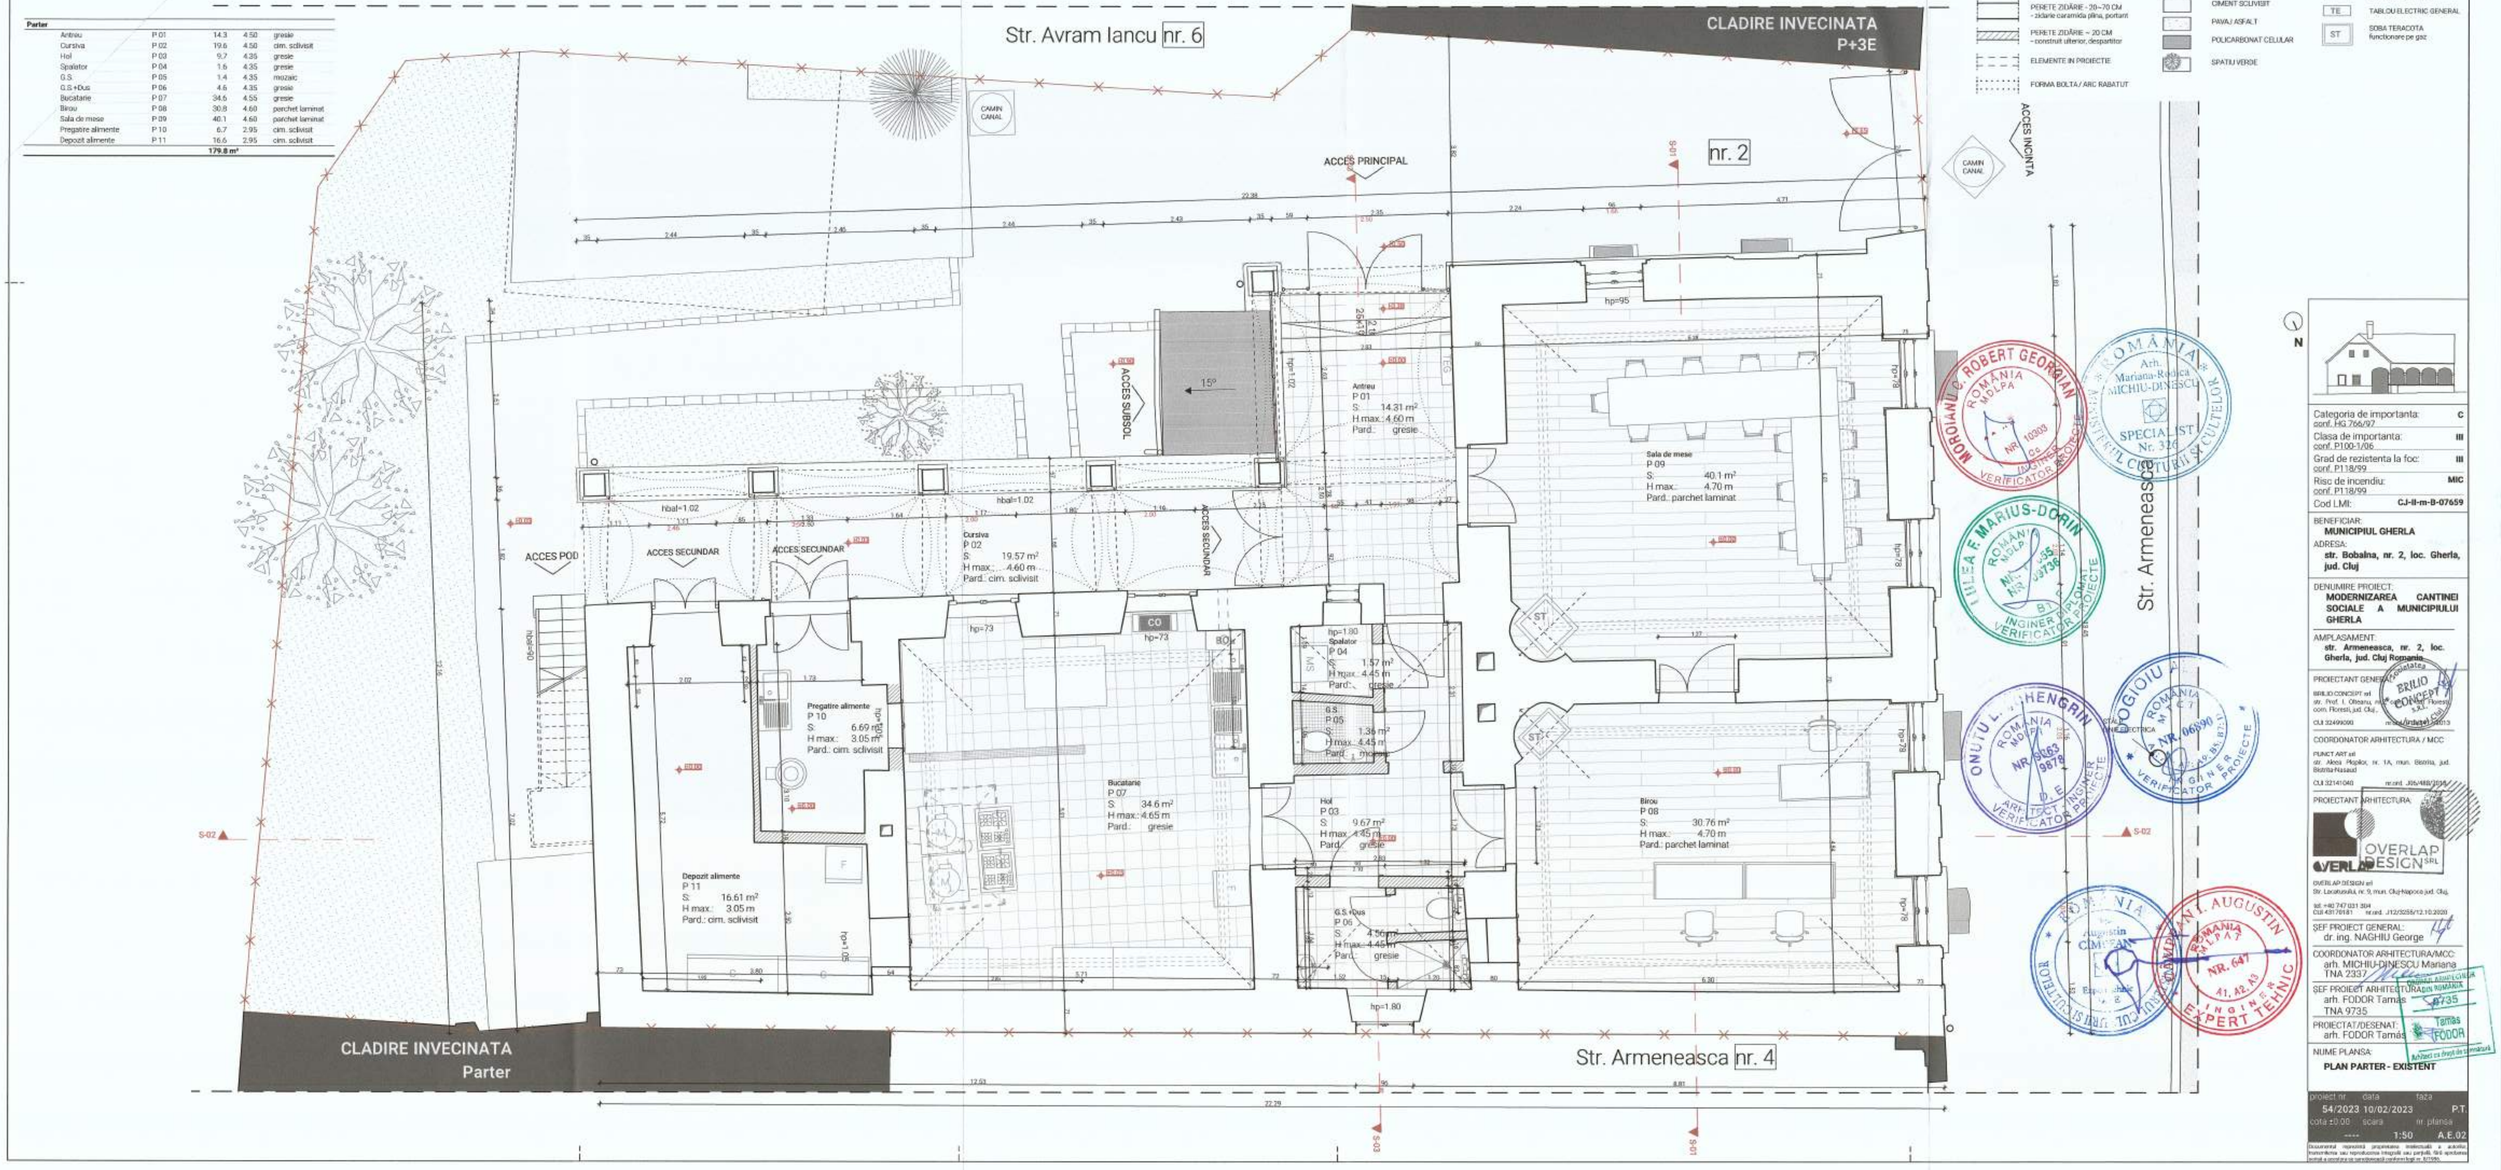

LEGENDĂ

- LIMITA PROPRIETATE
- LIMITA ZONA STUDIATA
- PERETE ZIDĂRIE - 30÷70 CM - zidarie caramida plina, portanti
- PERETE ZIDĂRIE ~ 20 CM - constructii ulterior, despartitor
- ELEMENTE IN PROIECTIE
- FORMA BOLTA / ARC RABATUT

Finisaje/materiale

- PARCHET LAMINAT
- GRESIE
- CIMENT SCLIVISIT
- PAVAJ ASFALT
- POLICARBONAT CELULAR
- SPATIU VERDE

Instalatii/dotari

- CO — CONVECTOR MURAL functionare pe gaz
- BO — BOILER MURAL ACM functionare pe gaz
- TE — TABLOU ELECTRIC GENERAL
- ST — SOBA TERACOTA functionare pe gaz

N

Categoria de importanta: conf. HG 766/97	C
Clasa de importanta: conf. P100-1/06	III
Grad de rezistenta la foc: conf. P118/99	III
Risc de incendiu: conf. P118/99	MIC
Cod LMI:	CJ-II-m-B-07659

BENEFICIAR:
MUNICIPIUL GHERLA

ADRESA:
str. Bobalna, nr. 2, loc. Gherla, jud. Cluj

DENUMIRE PROIECT:
MODERNIZAREA CANTINEI SOCIALE A MUNICIPIULUI GHERLA

AMPLASAMENT:
str. Armeneasca, nr. 2, loc. Gherla, jud. Cluj Romania

PROIECTANT GENERAL:
BIRLIO CONCEPT srl
str. Prof. I. Otteanu, Nr. 1, bl. 1, sc. 1, ap. 1, com. Floresti, jud. Cluj
CUI 32499090 nr.ord. J12/2013/2013

COORDONATOR ARHITECTURA / MCC
PUNCT ART srl
str. Alexa Popilian, nr. 1A, mun. Bistrita, jud. Bistrita-Nasaud
CUI 32141040 nr.ord. J05/488/2014

PROIECTANT ARHITECTURA:
OVERLAP DESIGN SRL
OVERLAP DESIGN srl
Str. Lacatusului, nr. 9, mun. Cluj-Napoca jud. Cluj,
tel. +40 747 031 394
CUI 43736181 nr.ord. J12/3255/12.10.2020

SEF PROIECT GENERAL:
dr. ing. NAGHIU George

COORDONATOR ARHITECTURA/MCC:
arh. MICHIU-DINESCU Mariana
TNA 2337

SEF PROIECT ARHITECTURA:
arh. FODOR Tamas
TNA 9735

PROIECTAT/DESENAT:
arh. FODOR Tamas

NUME PLANSA:
PLAN PARTER - EXISTENT

proiect nr.	data	faza
54/2023	10/02/2023	P.T.
cota ±0.00	scara	nr. plansa
----	1:50	A.E.02

Documentul reprezintă proprietatea intelectuală a autorilor fiind protejat de legislația privind drepturile de autor. Reproducerea sau folosirea fără acordul scris al autorilor este interzisă.

PLAN POD - EXISTENT

nr. planse: A.E.03 scara: 1:50

CLADIRE INVECINATA
P+3E

CLADIRE INVECINATA
Parter

ACCES POD

S-02

S-01

Elemente sarpanta

1	CĂPRIOR	- 8x15 cm
2	COAMĂ	- 14x18 cm
3	BARĂ DE AGĂȚARE	- 10x15 cm
4	ARBALETRIER	- 8x15 cm
5	ANTRETOAZĂ	- 10x15 cm
6	TALPĂ SUPERIOARĂ	- 10x15 cm
7	TRAVERSĂ	- 10x15 cm
8	GRINZIȘOR	- 14x18 cm
9	LONGERON	- 14x18 cm
10	COLȚAR	- 8x10 cm
11	CONTRAFIȘĂ	- 10x12 cm
12	COSORÒABĂ	- 10x12 cm
13	ȘIPCI	- 3x4 cm

LEGENDĂ

- LIMITA PROPRIETATE
- LIMITA ZONA STUDIATA
- PERETE ZIDĂRIE - 20-70 CM - zidarie caramida plina, portant
- ELEMENTE IN PROIECTIE
- PERETE ZIDĂRIE - 20-70 CM - reprezentare in vedere
- ÎNVELITOARE: tigla ceramica profilata
- ELEMENTE LEMN SECTIONAT perpendicular/oblic cu fibrele
- AX FERME PRINCIPALE/SECUNDARE

N

Categoria de importanta: conf. HG 766/97	C
Clasa de importanta: conf. P100-1/06	III
Grad de rezistenta la foc: conf. P118/99	III
Risc de incendiu: conf. P118/99	MIC
Cod LMI:	CJ-II-m-B-07659

BENEFICIAR:
MUNICIPIUL GHERLA

ADRESA:
str. Bobalna, nr. 2, loc. Gherla, jud. Cluj

DENUMIRE PROIECT:
MODERNIZAREA CANTINEI SOCIALE A MUNICIPIULUI GHERLA

AMPLASAMENT:
str. Armeneasca, nr. 2, loc. Gherla, jud. Cluj Romania

PROIECTANT GENERAL:
BRILIO CONCEPT srl
str. Prof. I. Oltenau, nr. 190, com. Floresti, jud. Cluj
CUI 32499090
nr.ord. J12/3422/2020

COORDONATOR ARHITECTURA / MCC:
PUNCT ART srl
str. Alexa Popilian, nr. 1A, mun. Bistrita, jud. Bistrita-Nasaud
CUI 32141040
nr.ord. J06/488/2013

PROIECTANT ARHITECTURA:
OVERLAP DESIGN srl
Str. Lacaturilor, nr. 9, mun. Cluj-Napoca jud. Cluj
tel: +40 747 031 304
CUI 37701161 nr.ord. J12/3255/12.10.2020

SEF PROIECT GENERAL:
ing. NAGHIU George

COORDONATOR ARHITECTURA/MCC:
arh. MICHIU-DINESCU Mariana
UAUIM 2337

SEF PROIECT ARHITECTURA:
arh. FODOR Tamas
UAUIM 9735

PROIECTAT/DESENAT:
arh. FODOR Tamas

NUME PLANSA:
PLAN POD - EXISTENT

proiect nr.	data	faza
54/2023	10/02/2023	P.T.
cota ±0.00	scara	nr. planșa
----	1:50	A.E.03

Documentul reprezintă proprietatea intelectuală a autorilor. Nerespectarea cu reproducerea integrală sau parțială, fără aprobarea scrisă a autorilor se sancționează conform legii nr. 8/1996.

PLAN INVELITOARE - EXISTENT

nr. planșă scara
A.E.04 1:50

CLADIRE INVECINATA
P+3E

ÎNVELITOARE ȚIGLĂ CERAMICĂ PROFILATĂ

CLADIRE INVECINATA
Parter

N

Categoria de importanta: conf. HG 766/97	C
Clasa de importanta: conf. P100-1/06	III
Grad de rezistenta la foc: conf. P118/99	III
Risc de incendiu: conf. P118/99	MIC
Cod LMI:	CJ-II-m-B-07659

BENEFICIAR:
MUNICIPIUL GHERLA

ADRESA:
str. Bobalna, nr. 2, loc. Gherla, jud. Cluj

DENUMIRE PROIECT:
MODERNIZAREA CANTINEI SOCIALE A MUNICIPIULUI GHERLA

AMPLASAMENT:
str. Armeneasca, nr. 2, loc. Gherla, jud. Cluj Romania

PROIECTANT GENERAL:
BIBLIO CONCEPT SRL
str. Prof. I. Otescu, nr. 1, com. Florești, jud. Cluj
CUI 32449090 nr.ord. J12/488/2013

COORDONATOR ARHITECTURA / MCC
PUNCT ART srl
str. Alexa Pioptor, nr. 1A, mun. Bistrița, jud. Bistrița-Năsăud
CUI 32141040 nr.ord. J05/488/2013

PROIECTANT ARHITECTURA:
OVERLAP DESIGN SRL
OVERLAP DESIGN srl
Str. Locatelului, nr. 9, mun. Cluj-Napoca jud. Cluj
tel. +40 747 031 304
CUI 43736161 nr.ord. J12/3255/12.10.2020

ȘEF PROIECT GENERAL:
dr. ing. NAGHIU George

COORDONATOR ARHITECTURA/MCC:
arh. MICHIU-DINESCU Mariana
TNA 2337

ȘEF PROIECT ARHITECTURA:
arh. FODOR Tamas
TNA 9735

PROIECTAT/DESENAT:
arh. FODOR Tamas

NUME PLANSA:
PLAN INVELITOARE EXISTENT

proiect nr.	data	faza
54/2023	10/02/2023	P.T.
cota ±0.00	scara	nr. planșa
----	1:50	A.E.04

Documentul reprezintă proprietatea intelectuală a autorilor fiind protejat de legislația privind drepturile de autor. Reproducerea sau folosirea acestuia în orice condiții este interzisă fără acordul scris al autorilor.


SECTIUNE 1 - EXISTENT
nr. planșa: A.E.05 scara: 1:50

STR. ARMENEASCA NR. 4

LIMITA DE PROPRIETATE

LIMITA DE PROPRIETATE

STR. AVRAM IANCU NR. 2

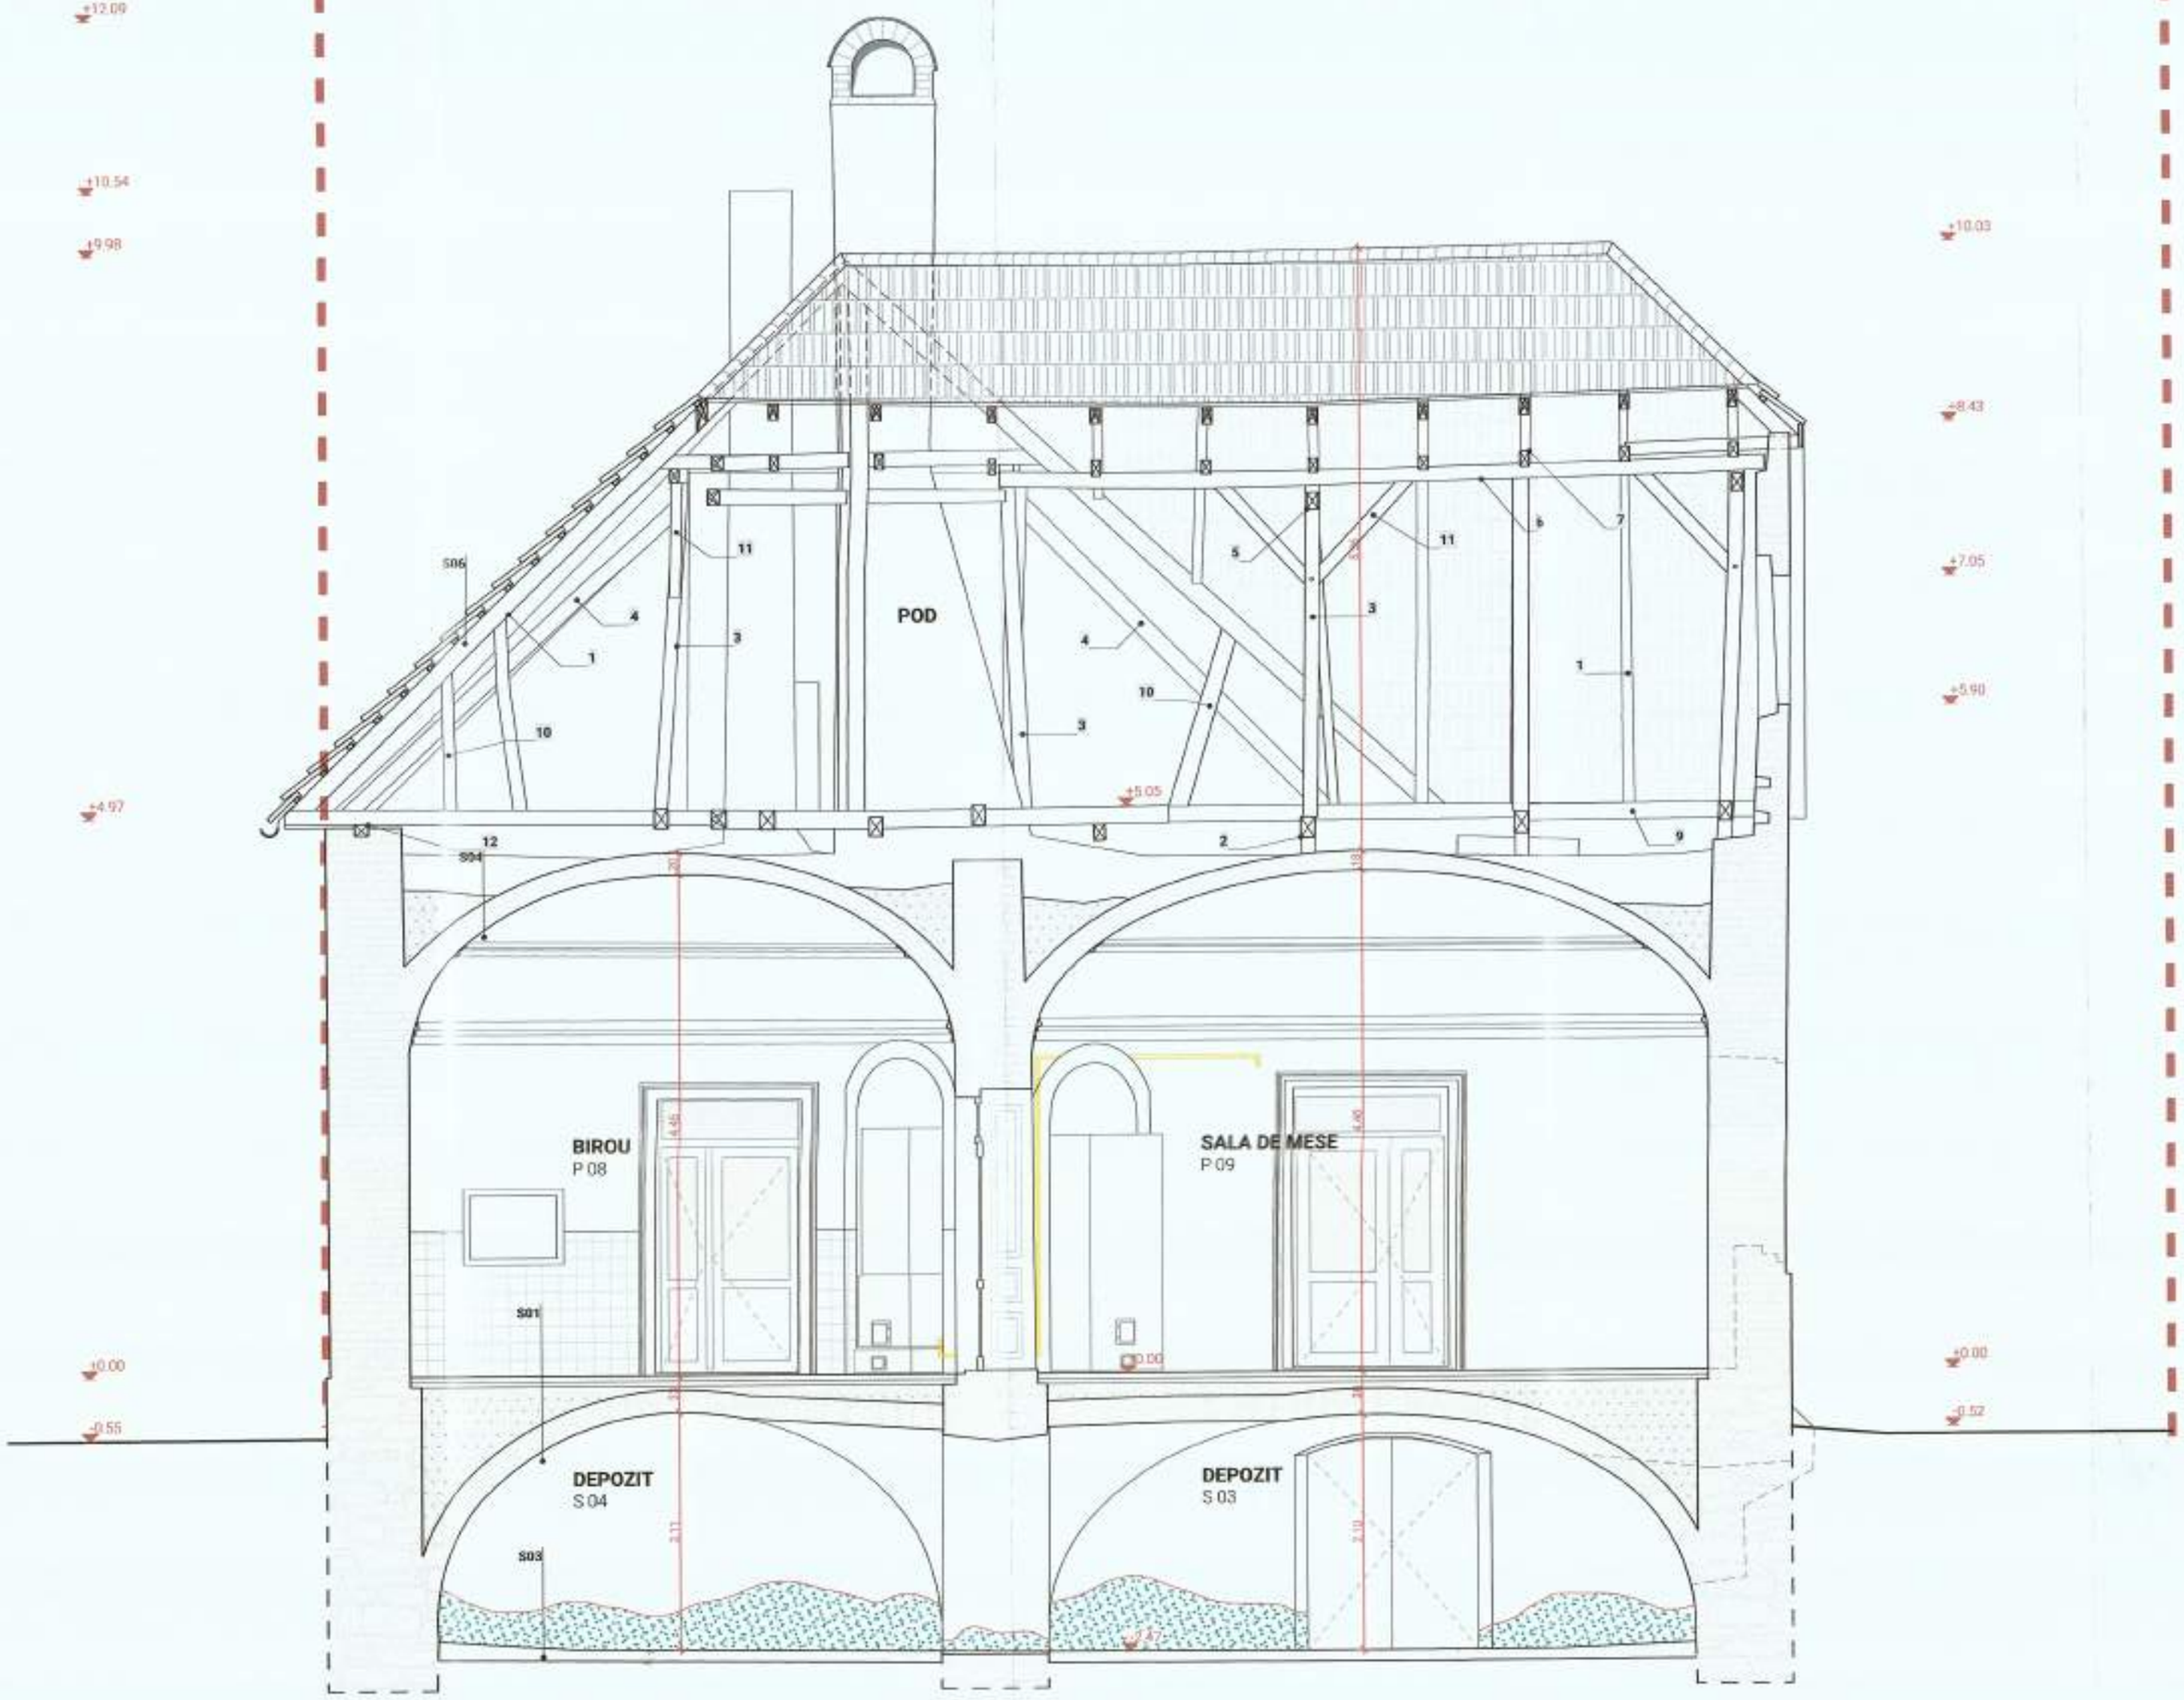

LEGENDĂ

- ZIDĂRIE CĂRĂMIDĂ în sectiune
- ZIDĂRIE PIATRĂ în sectiune
- ȚIGLĂ CERAMICĂ PROFILATĂ
- ELEMENTE LEMN SECTIONAT perpendicular/oblic cu fibrele
- TENCUIALA DEGRADATA - INFILTRATII

DEGRADARI

- TENCUIALA DEGRADATA - UMIDITATE APE METEORICE
- TENCUIALA DEGRADATA - INFILTRATII
- ELEMENTE PIATRA DEGRADATE
- TENCUIALA GAZUITA

Elemente sarpanta

1	CĂPRIOR	- 8x15 cm
2	COARDĂ	- 14x18 cm
3	BARĂ DE AGĂȚARE	- 10x15 cm
4	ARBALETRIER	- 8x15 cm
5	ANTRETOAZĂ	- 10x15 cm
6	TALPĂ SUPERIOARĂ	- 10x15 cm
7	TRAVERSĂ	- 10x15 cm
8	GRINZIȘOR	- 14x18 cm
9	LONGERON	- 14x18 cm
10	COLȚAR	- 8x10 cm
11	CONTRAFIȘĂ	- 10x12 cm
12	COSOROABĂ	- 10x12 cm
13	ȘIPCI	- 3x4 cm

Stratificatii

S01 FINISAJ - parchet laminat
STRATURI EXISTENTE
UMPLUTURĂ MOLOZ
BOLTA SEMI-CILINDRICĂ PIATRĂ

S02 FINISAJ - gresie
STRATURI EXISTENTE
PAMÂNT NATURAL

S03 FINISAJ - sapa beton sclivisita
PAMÂNT NATURAL

S04 UMPLUTURĂ MOLOZ
BOLTA CĂRĂMIDĂ PLINĂ
TENCUIALĂ PE BAZA DE VAR

S05 GRINZI PLANSEU - lemn masiv
SCÂNDURI DE LEMN
TENCUIALĂ PE BAZA DE VAR

S06 ÎNVELITOARE - țiglă ceramică profilată
ȘIPCI LEMN
ȘARPANTA PE STRUCTURĂ LEMN

Categoria de importanta: C
conf. HG 766/97
Clasa de importanta: III
conf. P100-1/06
Grad de rezistenta la foc: III
conf. P118/99
Risc de incendiu: MIC
conf. P118/99
Nod LMI: CJ-II-m-B-07659

BENEFICIAR:
MUNICIPIUL GHERLA
ADRESA:
str. Bobalna, nr. 2, loc. Gherla, jud. Cluj

DENUMIRE PROIECT:
MODERNIZAREA CANTINEI SOCIALE A MUNICIPIULUI GHERLA

AMPLASAMENT:
str. Armeneasca, nr. 2, loc. Gherla, jud. Cluj Romania

PROIECTANT GENERAL:
BRILIO CONCEPT srl
str. Aviz. I. Oltenau, nr. 8, cam. 1, com. Floresti, jud. Cluj
tel. 0740 000 000
CUI 32400000 nr.ord. J12/341/2020

COORDONATOR ARHITECTURA / MCC:
BRILIO ARH srl
str. Alexandrilor, nr. 1A, mun. Bistrita, jud. Bistrita-Nasaud
CUI 43170040 nr.ord. J06/486/2020

PROIECTANT ARHITECTURA:
OVERLAP DESIGN srl
Str. Lacaturasilor, nr. 9, mun. Cluj-Napoca jud. Cluj
tel. +40 747 031 304
CUI 43170185 nr.ord. J12/3255/12.10.2020

ȘEF PROIECT GENERAL:
dr. ing. NAGHIU George

COORDONATOR ARHITECTURA/MCC:
arh. MICHIU-DINESCU Mariana
TNA 2337

ȘEF PROIECT ARHITECTURA:
arh. FODOR Tamas
TNA 9735

PROIECTAT/DESENAT:
arh. FODOR Tamas

NUME PLANSA:
SECTIUNE 1 - EXISTENT

proiect nr.	data	faza
54/2023	10/02/2023	P.T.
cota ±0.00	scara	nr. planșa
----	1:50	A.E.05


Documentul reprezintă proprietatea intelectuală a autorului transmiterea sau reproducerea integrală sau parțială, fără aprobarea scrisă a acestuia se sancționează conform legii nr. 8/1996.

SECTIUNE 2 - EXISTENT
nr. planșă scara
A.E.06 1:50

STR. CRISAN NR. 1

LIMITA DE PROPRIETATE

IMPREJMUIRE

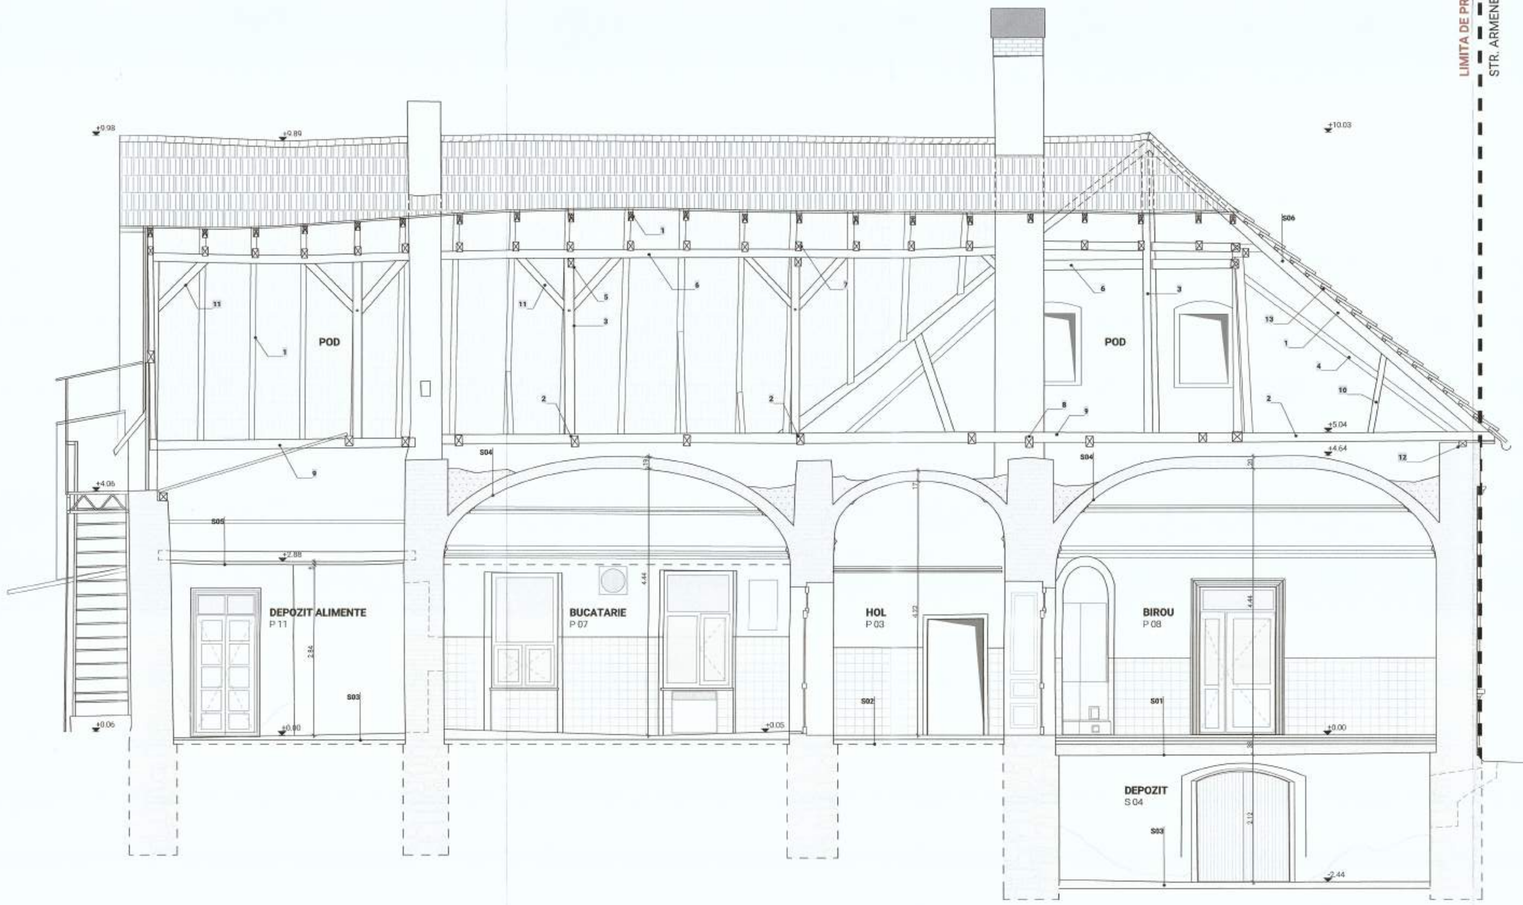

LIMITA DE PROPRIETATE

STR. ARMENEASCA

INCOLOR

NICOLOR

JC

LEGENDĂ

- ZIDĂRIE CĂRĂMIDĂ în secțiune
- ZIDĂRIE PIATRĂ în secțiune
- ȚIGLĂ CERAMICĂ PROFILATĂ
- ELEMENTE LEMN SECTIONAT perpendicular/oblic cu fibrele
- TENCUIALA DEGRADATA- INFILTRATII

Elemente sarpanta

1	CĂPRIOR	- 8x15 cm
2	COAMĂ	- 14x18 cm
3	BARĂ DE AGĂȚARE	- 10x15 cm
4	ARBALETRIER	- 8x15 cm
5	ANTRETOAZĂ	- 10x15 cm
6	TALPĂ SUPERIOARĂ	- 10x15 cm
7	TRAVERSĂ	- 10x15 cm
8	GRINZĂ/OR	- 14x18 cm
9	LONGERON	- 14x18 cm
10	COLȚAR	- 8x10 cm
11	CONTRAFIȘĂ	- 10x12 cm
12	COSOROABĂ	- 10x12 cm
13	ȘIPCI	- 3x4 cm

DEGRADARI

- TENCUIALA DEGRADATA- UMIDITATE APE METEORICE
- TENCUIALA DEGRADATA- INFILTRATII
- ELEMENTE PIATRA DEGRADATE
- TENCUIALA CAZUTA

Stratificatii

S01 FINISAJ - parchet laminat
STRATURI EXISTENTE
UMPLUTURĂ MOLOZ
BOLTA SEMI-CILINDRICĂ PIATRĂ

S02 FINISAJ - gresie
STRATURI EXISTENTE
PAMÂNT NATURAL

S03 FINISAJ - sapa beton solvisol
PAMÂNT NATURAL

S04 UMPLUTURĂ MOLOZ
BOLTA CĂRĂMIDĂ CU 1/2
TENCUIALĂ PE BAZĂ DE VAR

S05 GRINZI PLANSEU - lemn rasinoase
SCÂNDURI DE LEMN
TENCUIALĂ PE BAZĂ DE VAR

S06 ÎNVELITOARE - țiglă ceramică profilată
ȘIPCI LEMN
SARPANTA PE STRUCTURĂ DE LEMN

MOLNAR C. ROBERT GEORGIAN ROMÂNIA MOLDA NR. 10720 INGINER VERIFICATOR PROJECTE

ROMÂNIA arh. Maria-Rodica DINESCU SPECIALIST Nr. 326 MINISTERUL CULTURII ȘI CULTELOR

LULEA F. MARIUS ROMÂNIA NR. 09[illegible] INGINER VERIFICATOR

GIURGIU L. ȘTEFAN ROMÂNIA NR. INGINER ȘEF PROIECTE

GIURGIU AL. IO[illegible] ROMÂNIA NR. 06890 A2, A2, A5, A6, A7 INGINER VERIFICATOR

ROMÂNIA arh. Augustin PLEAN MINISTERUL CULTURII ȘI CULTELOR

MANEA I. AUGUSTIN ROMÂNIA MOLDA NR. 647 A1, A2, A5 INGINER EXPERT TEHNIC

Categoria de importanta: conf. HG 766/97	C
Clasa de importanta: conf. P100-1/06	III
Grad de rezistenta la foc: conf. C 10/0	III
Risc de cutremur: conf. C118/99	MIC
Cod LMI:	CJ-II-m-B-07659

BENEFICIAR:
MUNICIPIUL GHERLA
ADRESA:
str. Bobâlna, nr. 2, loc. Gherla, jud. Cluj

DENUMIRE PROIECT:
MODERNIZAREA CANTINEI SOCIALE A MUNICIPIULUI GHERLA

AMPLASAMENT:
str. Armeneasca, nr. 2, loc. Gherla, jud. Cluj Romania

PROIECTANT GENERAL:
BRILIO CONCEPT srl
str. Nr. 1, Oltenau, nr.2, com. Floresti, jud. Cluj ,
CUI RO 36690 nr.ord. J12/2417/2013

COORDONATOR ARHITECTURA / MCC:
PROJECT ART srl
str. Alexa Filipilor, nr. 1A, mun. Bistrita, jud. Bistrita-Nasaud
CUI 32141040 nr.ord. J06/489/2012

PROIECTANT ARHITECTURA:
OVERLAP DESIGN SRL
Str. Lacaoului, nr. 9, mun. Cluj-Napoca jud. Cluj,
tel. +40 747 031 394
RA 437 20181 nr.ord. J12/3255/12.10.2020

SEF PROIECT GENERAL:
dr. ing. NAGHIU George

COORDONATOR ARHITECTURA/MCC:
arh. MICHIU-DINESCU Mariana
TNA 2337

SEF PROIECT ARHITECTURA:
arh. FODOR Tamas
TNA 9735

PROIECTAT/DESENAT:
arh. FODOR Tamas

NUME PLANSA:
SECTIUNE 2 - EXISTENT

proiect nr.	data	faza
54/2023	10/02/2023	P.T.
cota 10.00	scara	nr. plansa
----	1:50	A.E.06


Documentul reprezintă proprietatea intelectuală a autorilor. Reproducerea sau reproducerea integrală sau parțială fără aprobarea scrisă a acestora se sancționează conform legii în vigoare.

SECTIUNE 3 - EXISTENT

nr. planșa scara
A.E.07 1:50

STR. ARMENEASCA NR. 4

LIMITA DE PROPRIETATE

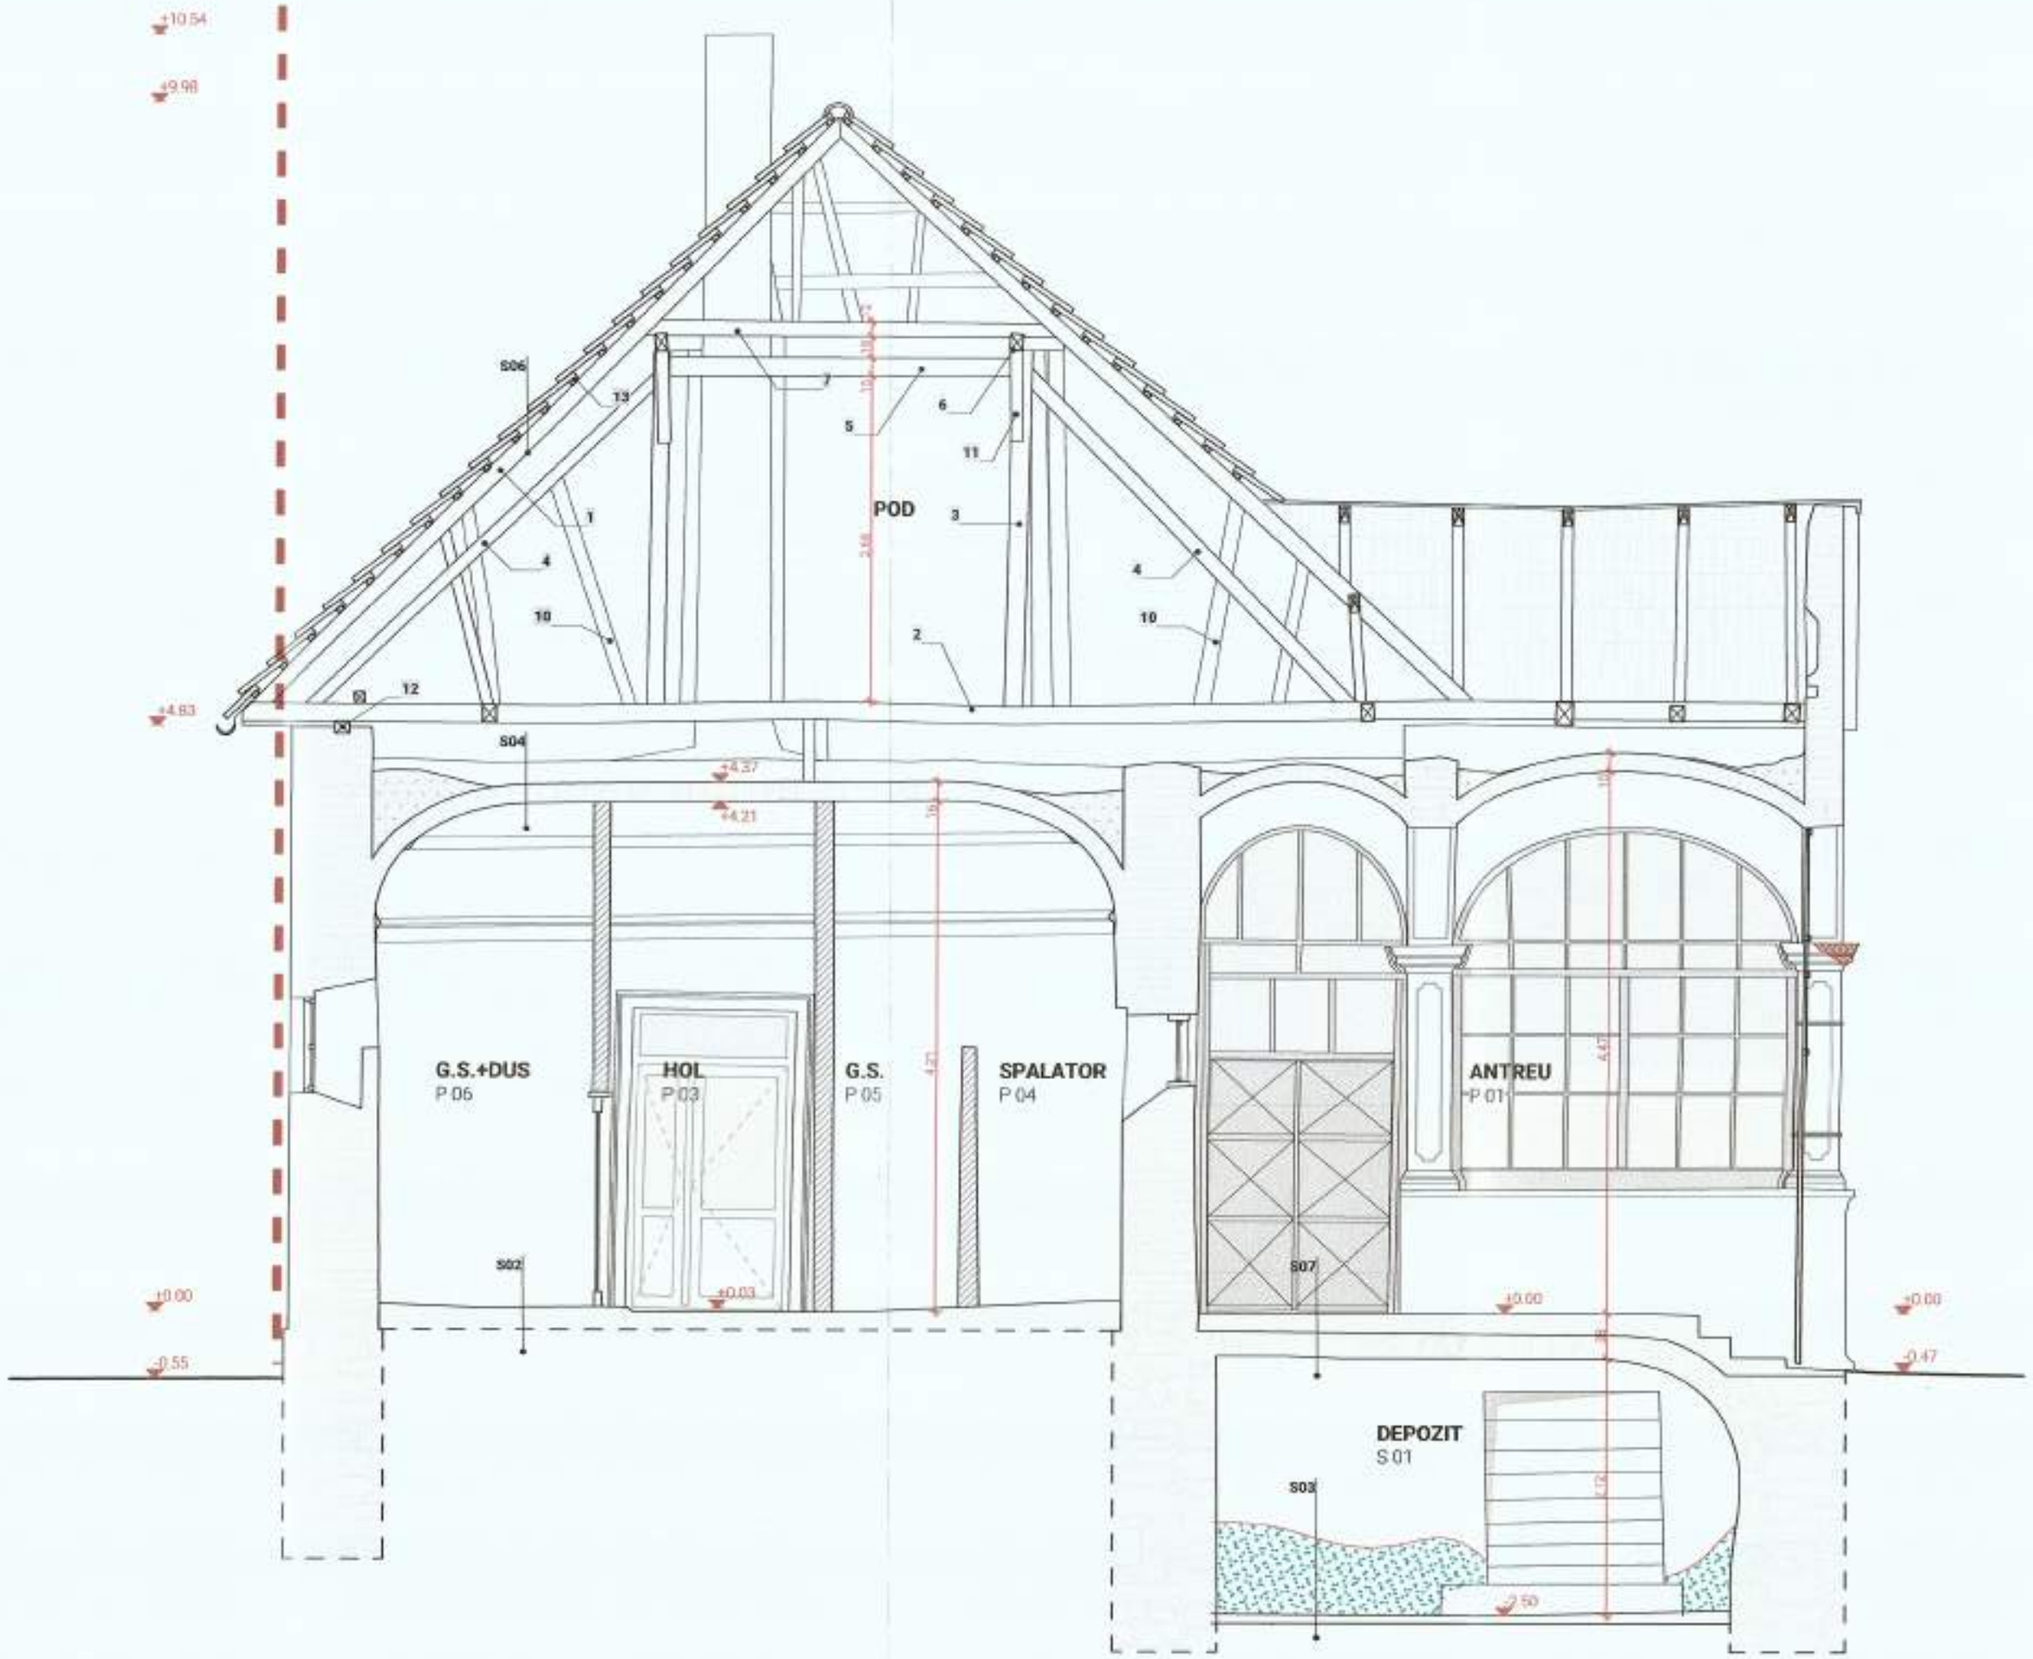

INCOLOR

NCOLOR

JC

LEGENDĂ

- ZIDĂRIE CĂRĂMIDĂ în sectiune
- ZIDĂRIE PIATRĂ în sectiune
- ȚIGLĂ CERAMICĂ PROFILATĂ
- ELEMENTE LEMN SECTIONAT perpendicular/oblic cu fibrele
- TENCUIALA DEGRADATA - INFLITRATII

Elemente sarpanta

1	CĂPRIOR	- 8x15 cm
2	COARDĂ	- 14x18 cm
3	BARĂ DE AGĂȚARE	- 10x15 cm
4	ARBALETRIER	- 8x15 cm
5	ANTRETOAZĂ	- 10x15 cm
6	TALPĂ SUPERIOARĂ	- 10x15 cm
7	TRAVERSĂ	- 10x15 cm
8	GRINZIȘOR	- 14x18 cm
9	LONGERON	- 14x18 cm
10	COLȚAR	- 8x10 cm
11	CONTRAFIȘĂ	- 10x12 cm
12	COSOROABĂ	- 10x12 cm
13	ȘIPCI	- 3x4 cm

DEGRADARI

- TENCUIALA DEGRADATA - UMIDITATE APE METEORICE
- TENCUIALA DEGRADATA - INFLITRATII
- ELEMENTE PIATRA DEGRADATE
- TENCUIALA CAZUTA

Stratificatii

S01 FINISAJ - parchet laminat
STRATURI EXISTENTE
UMPLITURĂ MOLOZ
BOLTA SEMI-CILINDRICĂ PIATRĂ


S02 FINISAJ - gresie
STRATURI EXISTENTE
PAMÂNT NATURAL

S03 FINISAJ - sapa beton sclivisita
PAMÂNT NATURAL

S04 UMPLITURĂ MOLOZ
BOLTA CĂRĂMIDĂ PLINĂ
TENCUIALĂ PE BAZĂ DE VAR

S05 GRINZI PLANSEU - lemn rasinoase
SCÂNDURI DE LEMN
TENCUIALĂ PE BAZĂ DE VAR

S06 ÎNVELITOARE - țiglă ceramică profilată
ȘIPCI LEMN
SARPANTA PE STRUCTURĂ LEMN

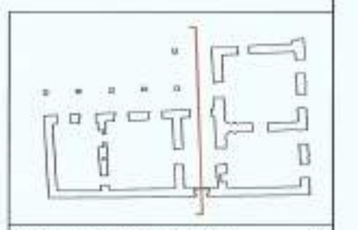

Categoria de importanta: conf. HG 766/97	C
Clasa de importanta: conf. P100-1/06	III
Grad de rezistenta la foc: conf. P118/99	III
Risc de incendiu: conf. P118/99	MIC
Cod LMI:	CJ-II-m-B-07659

BENEFICIAR:
MUNICIPIUL GHERLA

ADRESA:
str. Bobalna, nr. 2, loc. Gherla, jud. Cluj

DENUMIRE PROIECT:
MODERNIZAREA CANTINEI SOCIALE A MUNICIPIULUI GHERLA

AMPLASAMENT:
str. Armeneasca, nr. 2, loc. Gherla, jud.Cluj Romania

PROIECTANT GENERAL:
BRILIO CONCEPT srl
str. Alecu I. Oteteanu, nr. 2, [illegible] com. Tăcuți, jud. Cluj
CUI 32492020 J12/3255/2013

COORDONATOR ARHITECTURA / MCC
PUNCT DE LUCRU
str. Alecu Popilor, nr. 1A, mun. Bistrița, jud. Bistrița-Năsăud
CUI 32141040 nr.ord. J35/488/2013

PROIECTANT ARHITECTURA:
OVERLAP DESIGN srl
Str. Locotenentului, nr. 9, mun. Cluj-Napoca jud. Cluj
tel. +40 747 031 304
CUI 43170181 nr.ord. J12/3255/12.10.2020

ȘEF PROIECT GENERAL:
dr. ing. NAGHIU George

COORDONATOR ARHITECTURA/MCC:
arh. MICHIU-DINESCU Mariana
TNA 2337

ȘEF PROIECT ARHITECTURA
arh. FODOR Tamas
TNA 9735


PROIECTAT/DESENAT:
arh. FODOR Tamas

NUME PLANSA:
SECTIUNE 3 - EXISTENT


proiect nr.	data	faza
54/2023	10/02/2023	P.T.
cota ±0.00	scara	nr. planșa
----	1:50	A.E.07

Documentul reprezintă proprietatea intelectuală a autorilor. Transmiterea sau reproducerea integrală sau parțială, fără aprobarea scrisă a acestora se sancționează conform legii nr. 8/1996.

FATADE - EXISTENT
nr. plansa scara
A.E.08 1:100

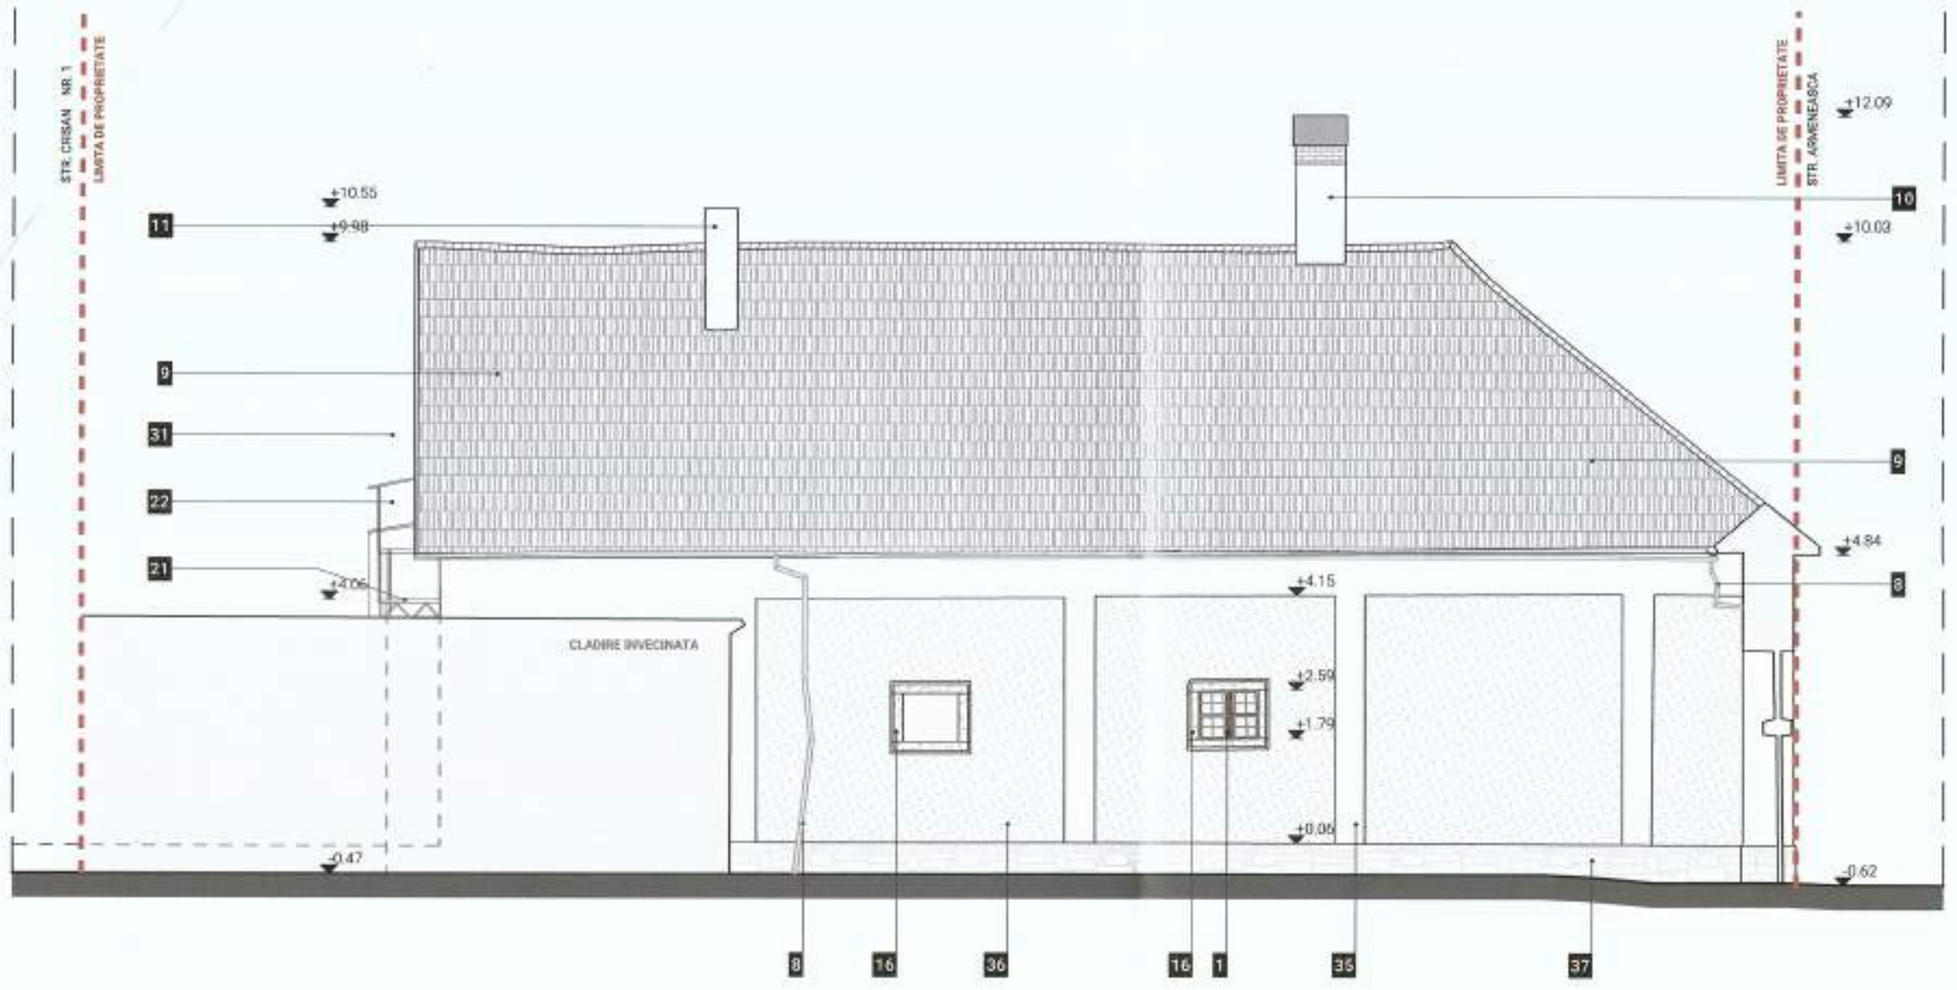


F-04 Fatada Nord

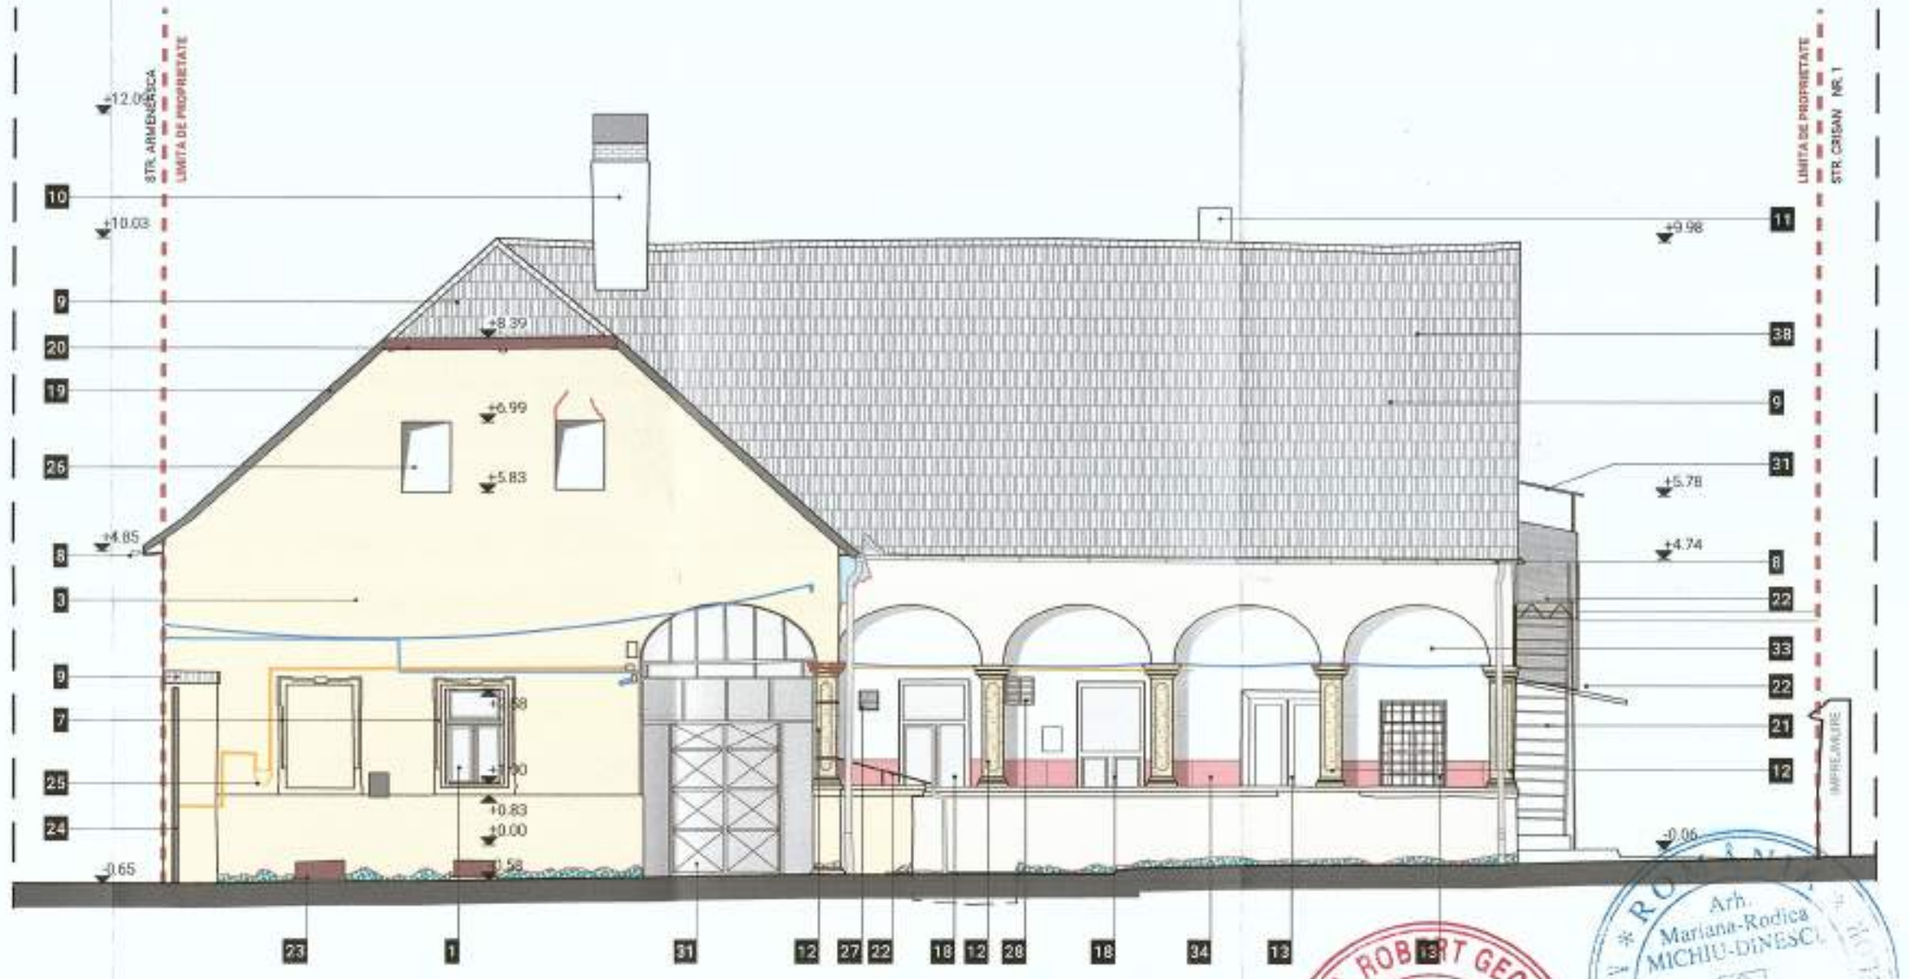

F-02 Fatada Sud



F-01 Fatada Vest - str. Armeneasca

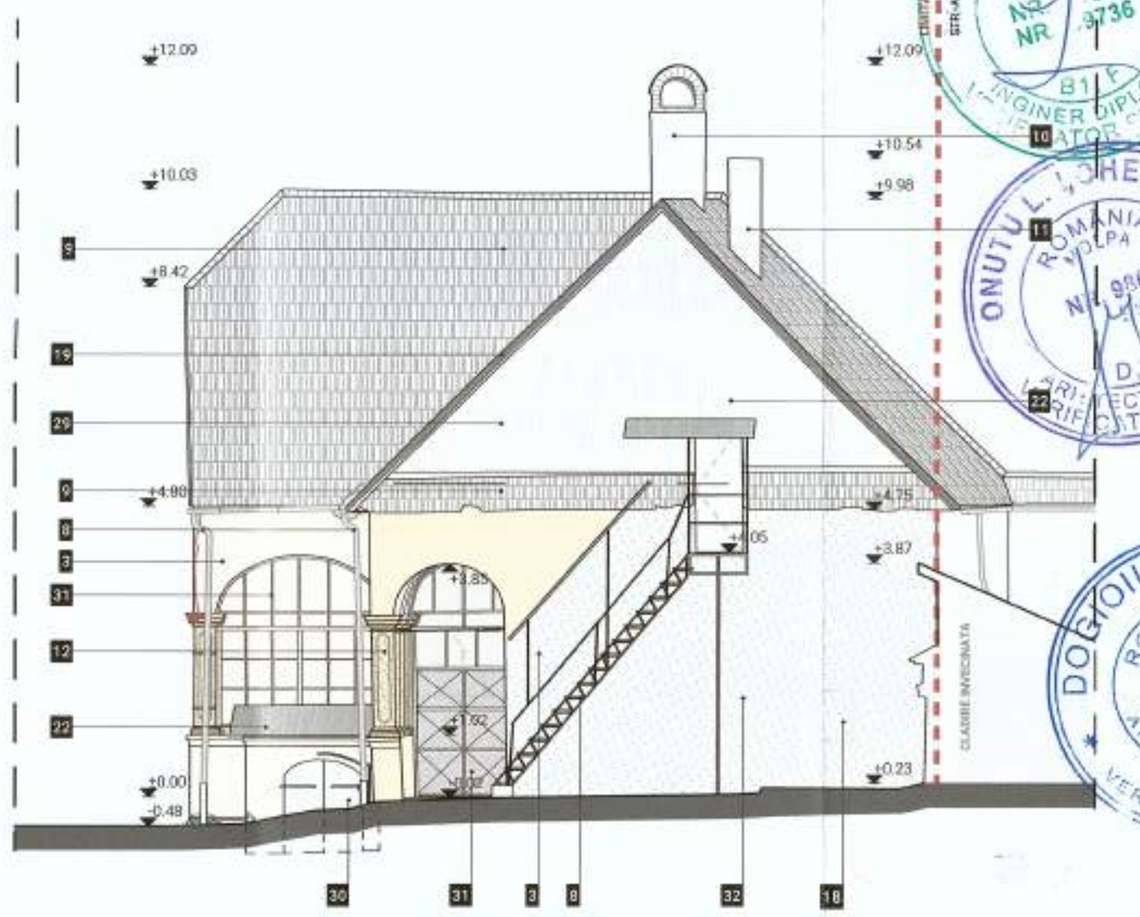

F-03 Fatada Est

LEGENDA FATADE

1. TAMPLARIE DIN LEMN DUBLA, CU GEAM SIMPLU, VOPSITA CU CULORI DE ULEI, CULOARE ALB+ ROSU
2. CHENAR DIN TENCUIALA sec XX, CULOARE ALB
3. TENCUIALA, CULOARE GALBEN
4. SOCLU PROFILAT PIATRA
5. PILASTRU APLATIZAT TENCUIT, CULOARE ALB
6. TENCUIALA DECORATIVA, CULOARE ALB
7. CHENAR CU URECHI SI BAZA, VOPSIT CULOARE GALBE
8. STREASINA SI BURLAN, TABLA ZINCATA LISA
9. INVELITOARE TIGLA CERAMICA PROFILATA
10. COS DE FUM ORIGINAL CARAMIDA APARENTA, TENCUIT CULOARE GRI
11. COS DE FUM CARAMIDA, TENCUIT CULOARE GRI
12. STALP PIATRA CIOPLITA CU CAPITEL SI BAZA
13. TAMPLARIE DIN LEMN DUBLA, VOPSITA CU CULORI DE ULEI, CULOARE ALB
14. PLACA COMEMORATIVA, MARMURA
15. SOCLU BANC TENCUIT, CULOARE ALB
16. ARCADA PIATRA
17. SUPORT METALIC DRAPEL
18. TAMPLARIE PVC CU GEAM DUBLU, CULOARE ALB
19. PROFIL METALIC ZINCAT DE FRONTON
20. STALPI SI BANDURA LEMN VOPSITA, CULOARE ROSU
21. SCARA METALICA EXTERIOARA - ACCES POD
22. INVELITOARE PLACI POLICARBONAT CELULAR
23. GRATAR METALIC AERISIRE SUBSOL, CULOARE ROSU
24. POARTA DIN FOI METALICE, CULOARE GRI
25. BRANSAMENT/CONTOR GAZ
26. GOL FEREASTRA - VENTILARE POD
27. GRILAJ EVACUARE GAZE ARSE
28. GRILAJ AERISIRE/VENTILARE
29. PLACA GRI
30. TAMPLARIE LEMN, VOPSITA CU CULORII DE ULEI, CULOARE ALB
31. TAMPLARIE METALICA, CULOARE GRI
32. TENCUIALA CIMENT, CULOARE GRI
33. TABLA CULOARE ALB
34. PLACAJ LEMN VOPSIT CULOARE ROSU
35. TENCUIALA DECORATIVA, CULOARE GALBEN
36. TENCUIALA DECORATIVA, CULOARE PORTOCALIU
37. PLACI CERAMICE UMIDITATE PIATRA

DEGRADARI

- TENCUIALA DEGRADATA - UMIDITATE APE METEORICE
- TENCUIALA DEGRADATA - INFILTRATII
- ELEMENTE PIATRA DEGRADATE
- TENCUIALA CAZUTA

MORCIANIU C. ROBERT GEORGIAN ROMÂNIA MDLPA NR. 10303 INGINER VERIFICATOR PROIECTE

Arh. Mariana-Rodica MICHIU-DINESCU SPECIALIS NR. 326

F. MARIUS-DORIN ROMÂNIA MDLPA NR. 9655 9736 INGINER DIPLOMAT VERIFICATOR

ONUȚU L. LORENA ROMÂNIA MDLPA NR. 9863 9578 ARHITECT - PROIECTANT VERIFICATOR

DOGARIU ALEXANDRU ROMÂNIA MDLPA NR. 9730 ARHITECT VERIFICATOR

Categoria de importanta: conf. HG 766/97	C
Clasa de importanta: conf. P100-1/06	III
Grad de rezistenta la foc: conf. P118/99	III
Risc de incendiu: conf. P118/99	MIC
Cod LMI:	CJ-II-m-B-07659

BENEFICIAR:
MUNICIPIUL GHERLA

ADRESA:
str. Bobalna, nr. 2, loc. Gherla, jud. Cluj

DENUMIRE PROIECT:
MODERNIZAREA CANTINEI SOCIALE A MUNICIPIULUI GHERLA

AMPLASAMENT:
str. Armeneasca, nr. 2, loc. Gherla, jud. Cluj Romania

PROIECTANT GENERAL:
BRIJU CONCEPT srl
str. Prof. I. Dăreanu, nr. 1, Bucureș, com. Florești, jud. Cluj
CUI 32499090 nr.ord. J12/2210/2013

COORDONATOR ARHITECTURA / MCC
PUNCT ART srl
str. Alexe Pîrjolar, nr. 1A, mun. Bistrița, jud. Bistrița-Năsăud
CUI 32141040 nr.ord. J06/488/2013

PROIECTANT ARHITECTURA:
OVERLAP DESIGN SRL
Str. Lacaului, nr. 9, mun. Cluj-Napoca jud. Cluj,
tel. +40 747 031 304
CUI 43178181 nr.ord. J12/3255/12.10.2020

ȘEF PROIECT GENERAL:
dr. ing. NAGHIU George

COORDONATOR ARHITECTURA/MCC:
arh. MICHIU-DINESCU Mariana TNA 2337

ȘEF PROIECT ARHITECTURA:
arh. FODOR Tamas TNA 9735

PROIECTAT/DESENAT:
arh. FODOR Tamas

NUME PLANSA:
FATADE - EXISTENT

proiect nr.	data	faza
54/2023	10/02/2023	P.T.
cota ±0.00	scara	nr. plansa
----	1:100	A.E.08

Documentul reprezintă proprietatea intelectuală a autorilor. Nerespectarea sau reproducerea integrală sau parțială, fără aprobarea scrisă a acestora se pedepsește conform legii nr. 8/1996.


FATADA PRINCIPALA - str Armeneasca


FATADA PRINCIPALA - str Armeneasca


FATADA SUD - Acces cursiva


POARTA DE ACCES


FATADA SUD - cursiva si acces subsol


FATADA SUD - cursiva


FATADA EST - scara acces pod


FATADA NORD - curte vecina


ACCES CURSIVA


SALA DE MESE


BUCATARIE


SUBSOL


SUBSOL


POD


POD

Categoria de importanta: conf. HG 766/97	C
Clasa de importanta: conf. P100-1/06	III
Grad de rezistenta la foc: conf. P118/99	III
Risc de incendiu: conf. P118/99	MIC
Cod LMI:	CJ-II-m-B-07659

BENEFICIAR:
MUNICIPIUL GHERLA

ADRESA:
str. Bobalna, nr. 2, loc. Gherla, jud. Cluj

DENUMIRE PROIECT:
MODERNIZAREA CANTINEI SOCIALE A MUNICIPIULUI GHERLA

AMPLASAMENT:
str. Armeneasca, nr. 2, loc. Gherla, jud. Cluj Romania

PROIECTANT GENERAL
BRILIO CONCEPT srl
str. Prof. I. Otteanu, nr.2, com. Floresti, jud. Cluj.
CUI 32499080 nr.ord. J12/3417/2013

COORDONATOR ARHITECTURA/MCC
PUNCT ART srl
str. Aleea Plopilor, nr. 1A, mun. Bistrita, jud. Bistrita-Nasaud
CUI 32141040 nr.ord. J06/489/2013

PROIECTANT ARHITECTURA
OVERLAP DESIGN srl
Str. Laddislau Nr. 9, mun. Cluj-Napoca jud. Cluj.
Cel. 0740 087 304
CUI 43170381 nr.ord. J12/3255/02.10.2020

SEF PROIECT GENERAL
dr. ing. NAGHIU George

COORDONATOR ARHITECTURA/MCC
arh. MICHIU-DINESCU Mariana
TNA 2331


SEF PROIECT ARHITECTURA
arh. FODOR Tamas
TNA 9735

PROIECTAT/DESENAT
arh. FODOR Tamas

NUME PLANSA:
IMAGINI EXISTENTA **SITUATIA**


proiect nr.	data	faza
54/2023	10/02/2023	P.T.
cota ±0.00	scara	nr. plansa
----		A.E.09

Documentul reprezintă proprietatea intelectuală a autorilor transmiterea sau reproducerea integrală sau parțială, fără aprobarea prealabilă a semnului de semnătură conform Legii nr. 8/1996.

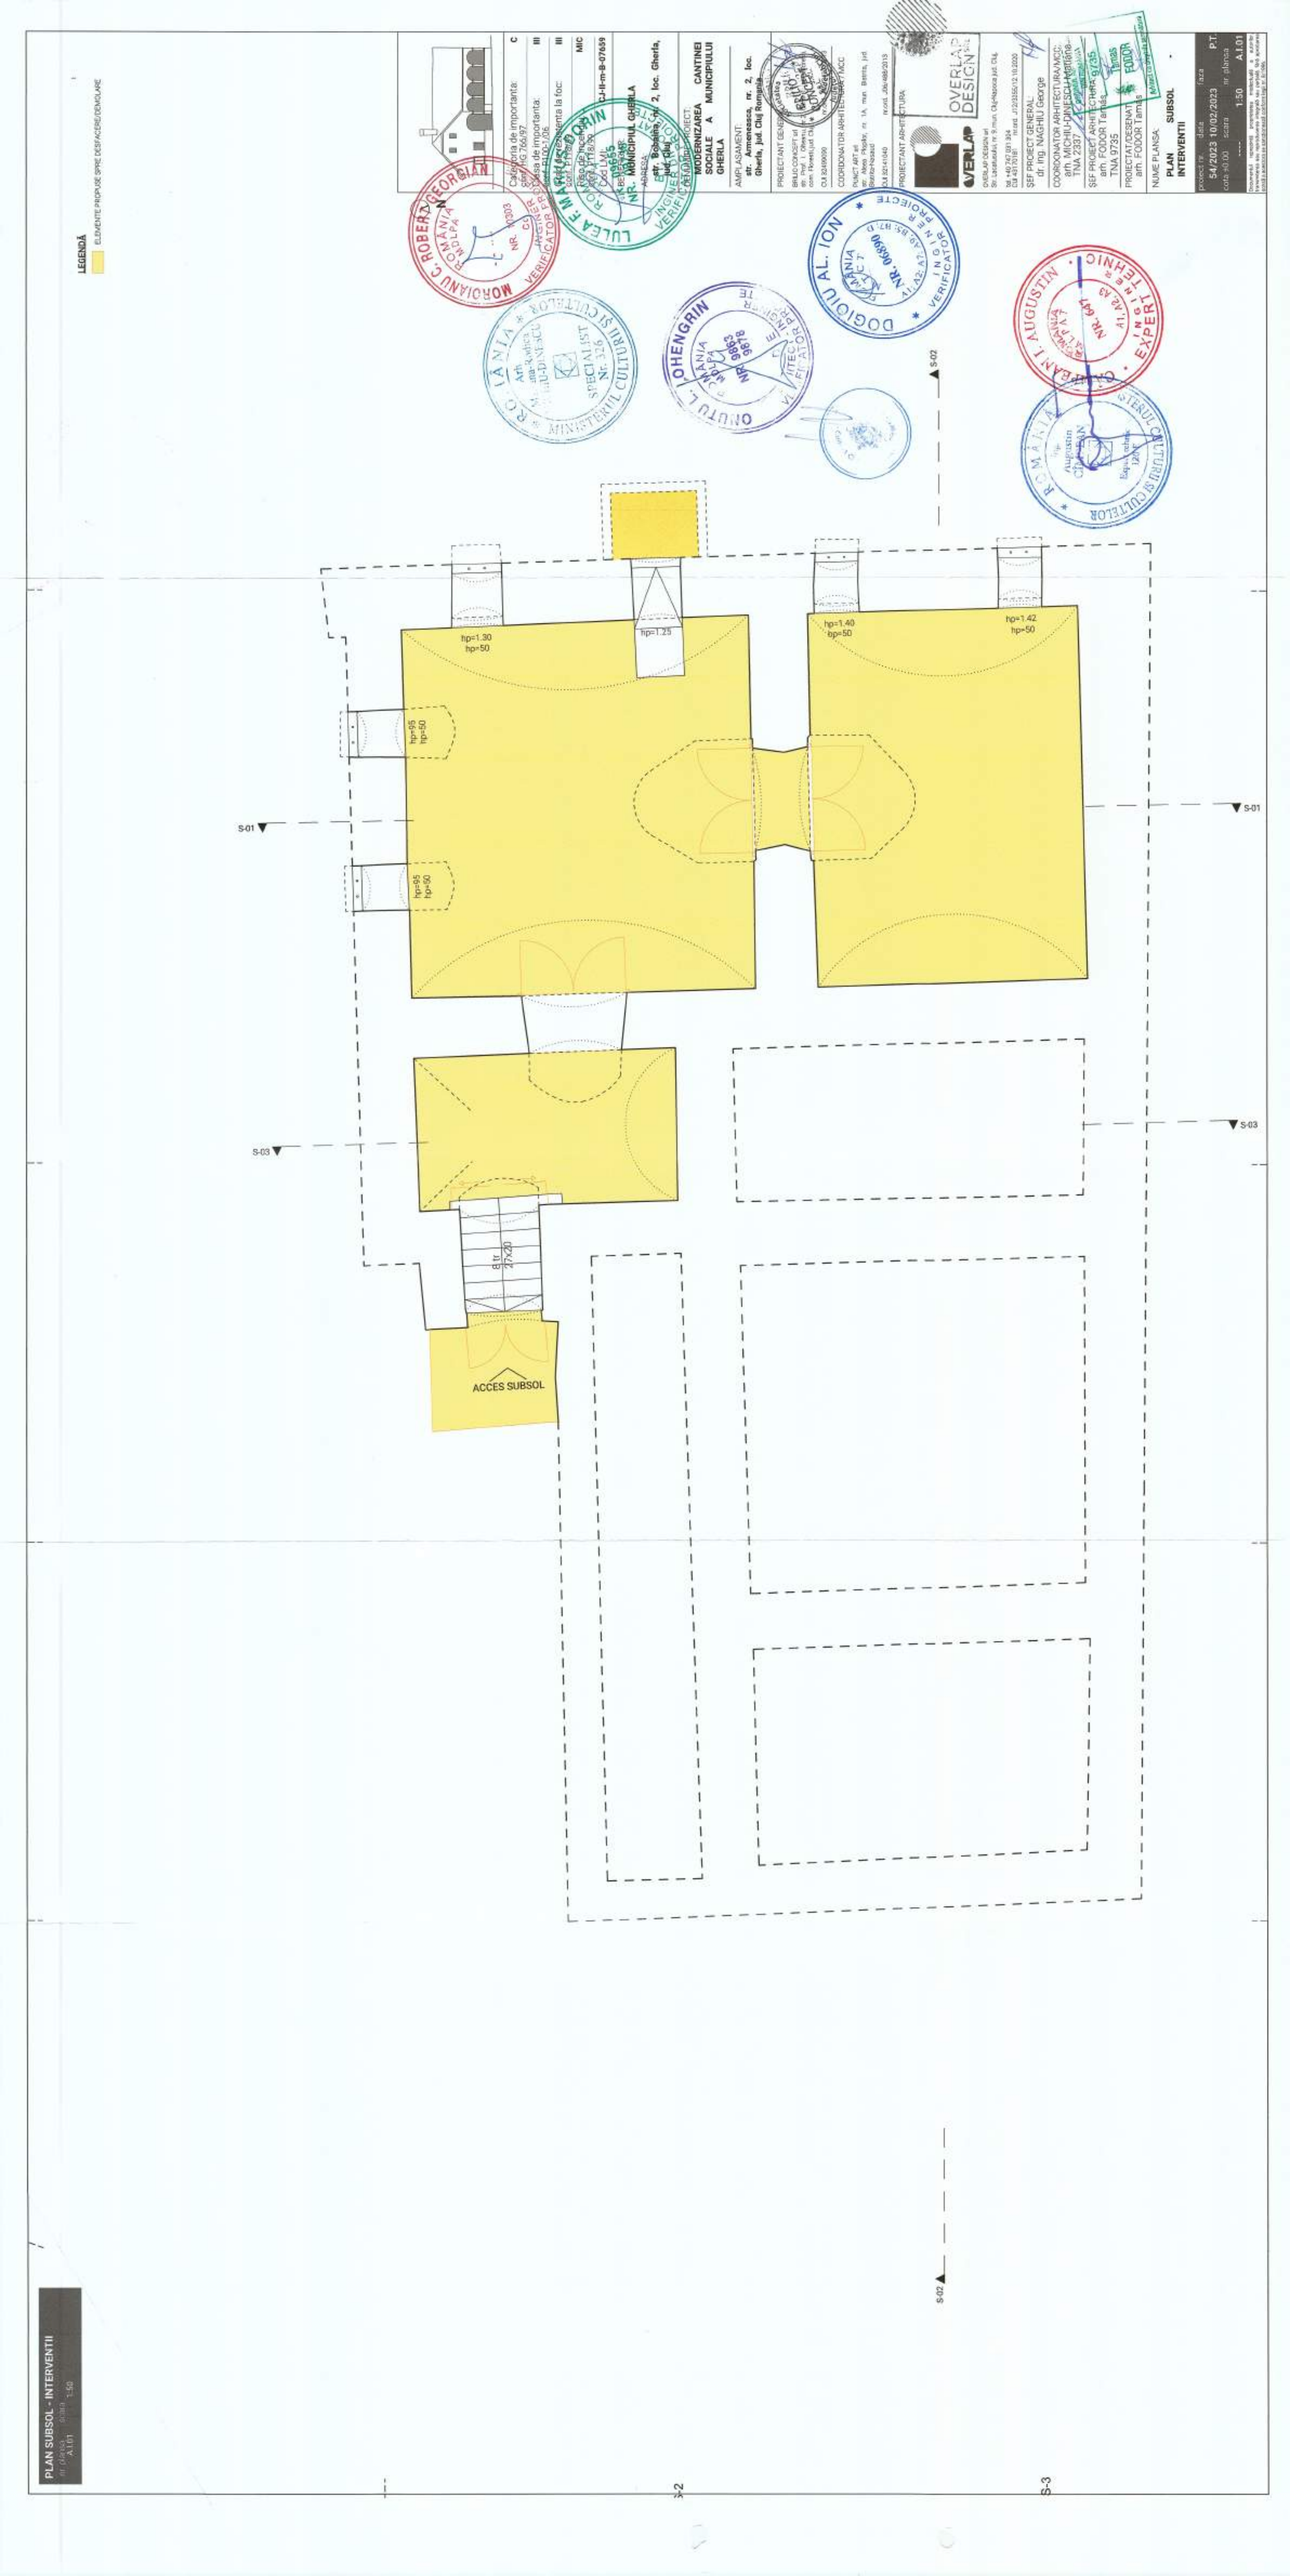
LEGENDĂ
ELEMENTE PROPUSE SPRE DEMOLARE
Categoria de importanta: C
Clasa de importanta: III
Clasa de importanta la foc: III
MIC
CJ-II-m-B-07659
NR. MONUMENT ISTORIC
Adresa: str. Brașovului, nr. 2, loc. Gherla, jud. Cluj
MODERNIZAREA CANTINEI SOCIALE A MUNICIPIULUI GHERLA
AMPLASAMENT:
str. Armenească, nr. 2, loc. Gherla, jud. Cluj Romania
PROIECTANT GENERAL:
PROIECTANT ARHITECTURA:
COORDONATOR ARHITECTURA/MCC:
arh. MICHIU-CSEGA Adelaida
SEF PROIECT ARHITECTURA:
arh. FODOR Tamas
SEF PROIECT GENERAL:
dr. ing. NAGHIU George
PROIECTAT/DESENAT:
arh. FODOR Tamas
NUME PLANSA:
PLAN SUBSOL
INTERVENTII
-
54/2023
10/02/2023
PT
A1.01
1:50
hp=1.30
hp=50
hp=1.25
hp=1.40
hp=50
hp=1.42
hp=50
hp=95
hp=50
hp=95
hp=50
S-01
S-02
S-03
8 tr.
27x20
ACCES SUBSOL
PLAN SUBSOL - INTERVENTII
A1.01
1:50

PLAN PARTER - INTERVENTII

nr. plansa A.1.02 scara 1:50

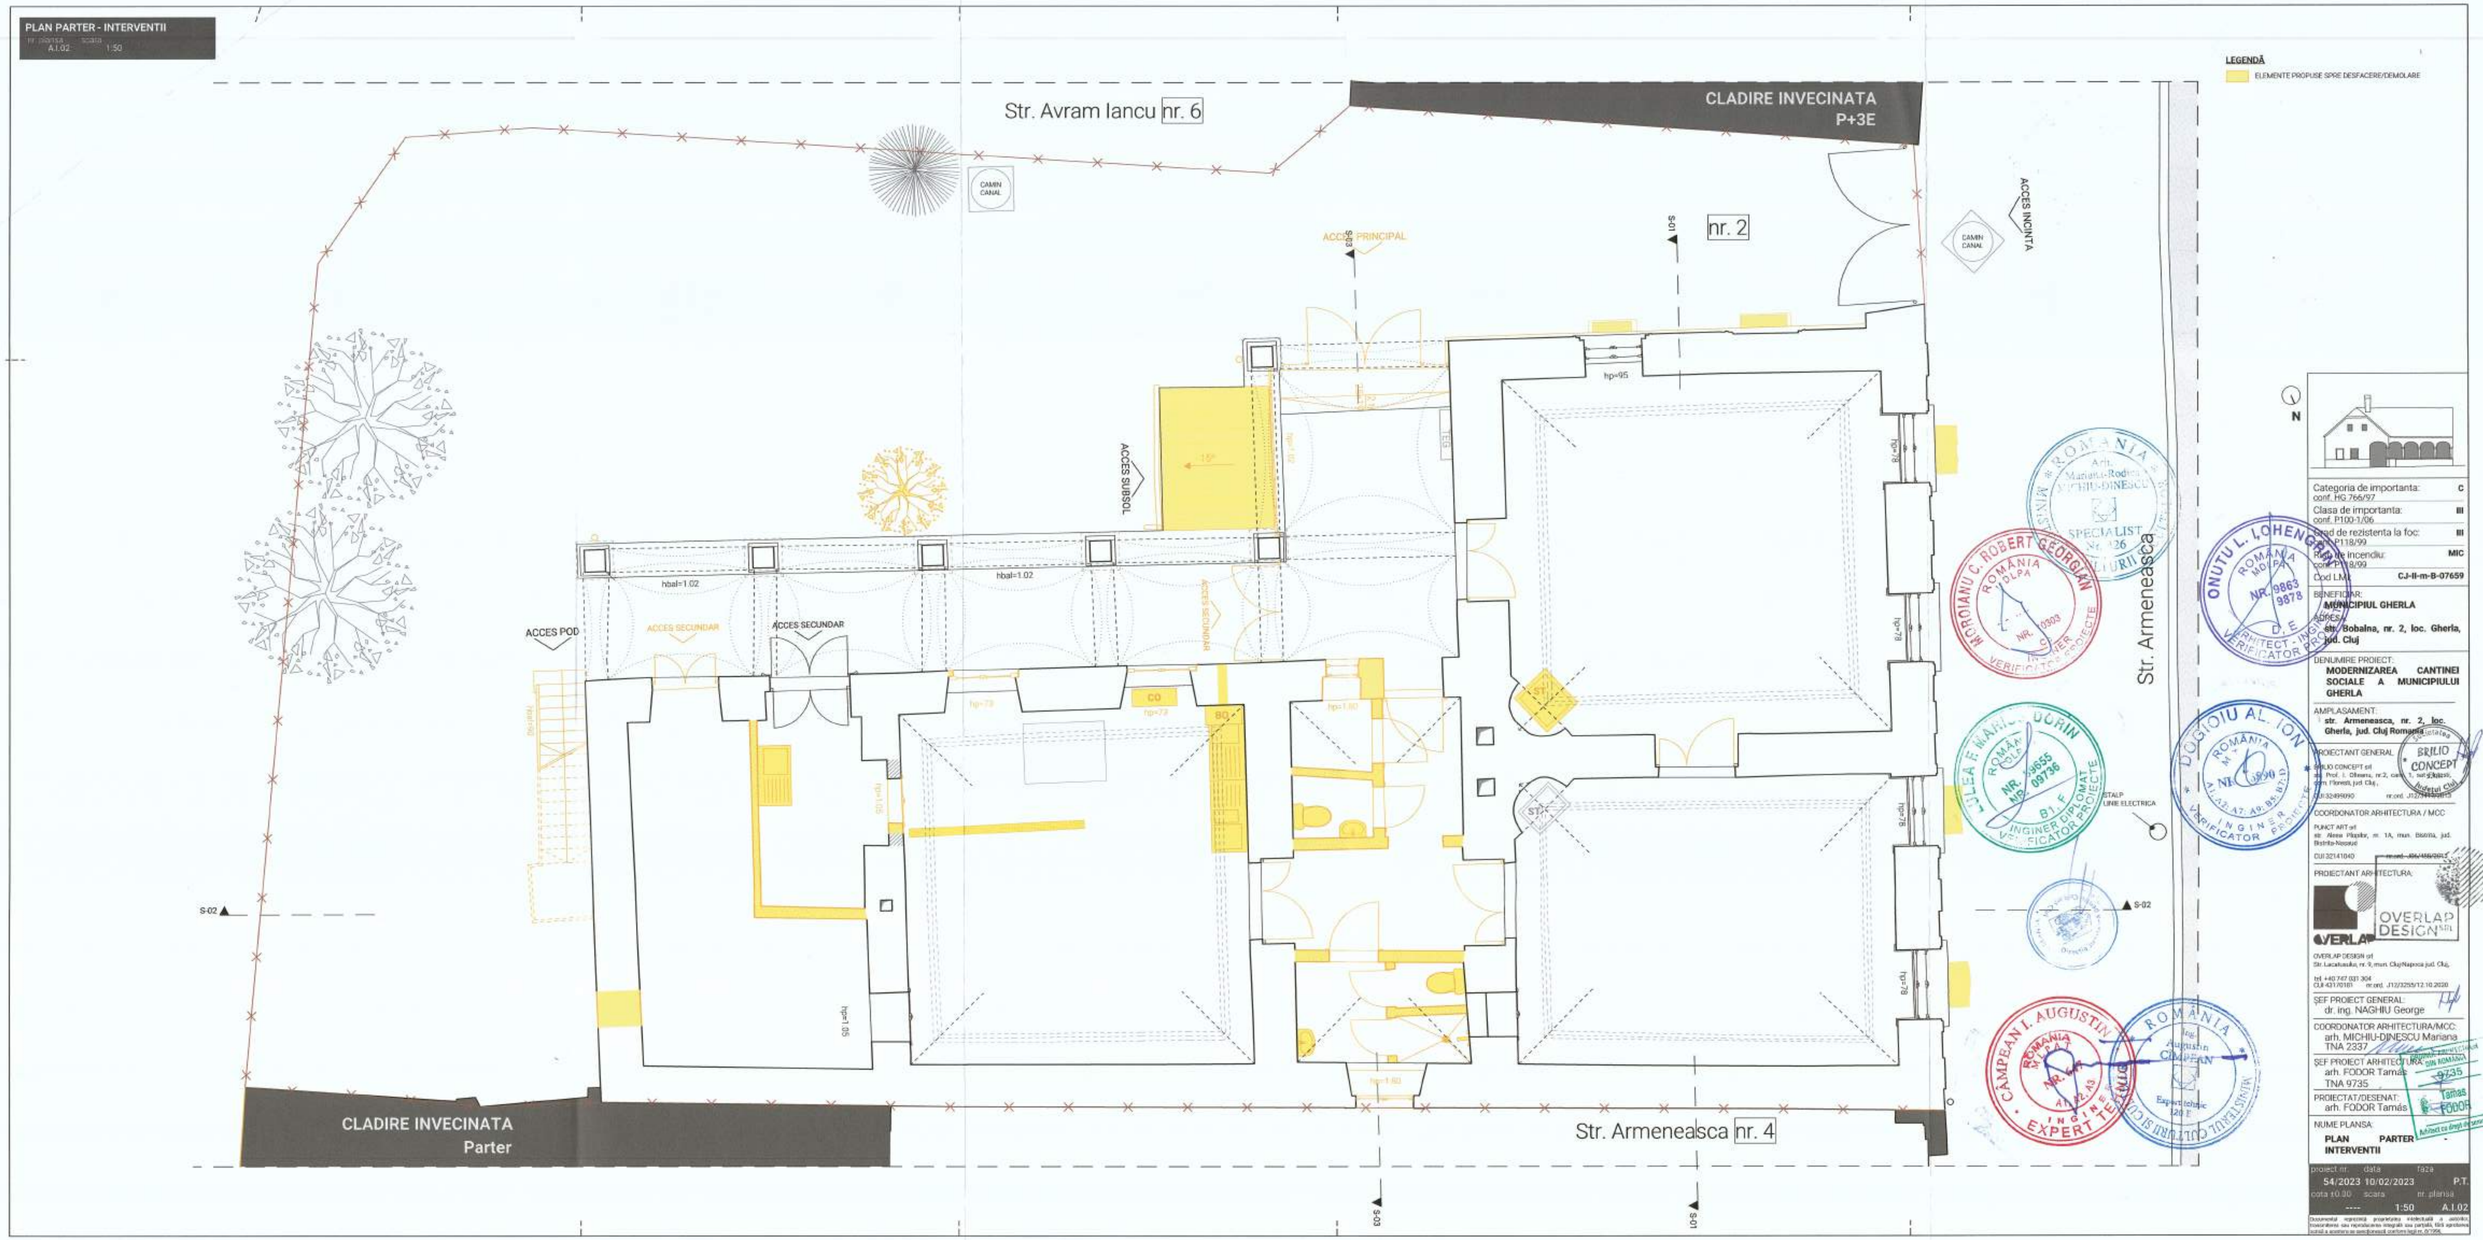

Categoria de importanta: C
conf. HG.766/97

Clasa de importanta: III
conf. P100-1/06

Grad de rezistenta la foc: III
conf. P118/99

Risc de incendiu: MIC

Cod LMI: CJ-II-m-B-07659

BENEFICIAR:
MUNICIPIUL GHERLA

ADRESA:
str. Bobalna, nr. 2, loc. Gherla, jud. Cluj

DENUMIRE PROIECT:
MODERNIZAREA CANTINEI SOCIALE A MUNICIPIULUI GHERLA

AMPLASAMENT:
str. Armeneasca, nr. 2, loc. Gherla, jud. Cluj Romania

PROIECTANT GENERAL:
BRILIO CONCEPT srl
str. Prof. I. Olteanu, nr.2, com. 1, sat Iclozel, com. Florești, jud. Cluj,
CUI:32499090 nr.ord. J12/1415/2015

COORDONATOR ARHITECTURA / MCC
PUNCT ART srl
str. Alexa Filipitor, nr. 1A, mun. Bistrita, jud. Bistrita-Nasaud
CUI:32141040 nr.ord. J06/456/2015

PROIECTANT ARHITECTURA:
OVERLAP DESIGN srl
Str. Lacaiasului, nr. 9, mun. Cluj-Napoca jud. Cluj,
tel. +40 747 031 304
CUI: 43170161 nr.ord. J12/3255/12.10.2020

ȘEF PROIECT GENERAL:
dr. ing. NAGHIU George

COORDONATOR ARHITECTURA/MCC:
arh. MICHIU-DINESCU Mariana
TNA 2337

ȘEF PROIECT ARHITECTURA:
arh. FODOR Tamás
TNA 9735

PROIECTAT/DESENAT:
arh. FODOR Tamás

NUME PLANSA:
PLAN PARTER - INTERVENTII

proiect nr.	data	faza
54/2023	10/02/2023	P.T.
cota ±0.00	scara	nr. plansa
----	1:50	A.1.02

Documentul reprezinta proprietatea intelectuala a autorilor fiind interzise sau reproducerea integrala sau partiala, fara aprobarea scrisa a acestora pe baza legii dreptului de autor nr. 8/1996.

LEGENDĂ

ELEMENTE PROPUSE SPRE DEMOLARE

CLADIRE INVECINATA P+3E

S-01

S-03

S-02

ACCES POD


CLADIRE INVECINATA Parter

Categoria de importanta:	C
Clasa de importanta:	III
Grad de rezistenta la foc:	III
Regim de inaltime:	M/C
Faza:	DTAC
Nr. proiect:	CJ-II-m-B-07659
BENEFICIAR:	MUNICIPIUL GHERLA
AMPLASAMENT:	str. Primaverii, nr. 2, loc. Gherla, jud. Cluj Bobalna, nr. 2, loc. Gherla, jud. Cluj
DENUMIRE PROIECT:	MODERNIZAREA CANTINEI SOCIALE A MUNICIPIULUI GHERLA
AMPLASAMENT:	str. Primaverii, nr. 2, loc. Gherla, jud. Cluj Bobalna, nr. 2, loc. Gherla, jud. Cluj
PROIECTANT GENERAL:	BRILIU ANA CONCEPT S.R.L.
COORDONATOR ARHITECTURA / MCC:	arh. Alexa Pirabi, nr. 1A, mun. Gherla, jud. Cluj
PROIECTANT RAN-REZISTENTA:	OVERLAP DESIGN SRL
SEF PROIECT GENERAL:	dr. ing. NAGHIU George
COORDONATOR ARHITECTURA/MCC:	arh. MICHIU-DINESCU Mariana TNA 2337
SEF PROIECT ARHITECTURA:	arh. FODOR Tamas TNA 3415
PROIECTAT/DESENAT:	arh. FODOR Tamas
NUME PLANSA:	PLAN POD - INTERVENTII
proiect nr. / data:	54/2023 10/02/2023
scara 1:100	scara 1:50 nr plansa A1.03
faza:	PT

PLAN POD - INTERVENTII
PT 54/2023 10/02/2023 1:50
A1.03

PLAN INVELITOARE - INTERVENTII

nr. plansa: A1.04 | scara: 1:50

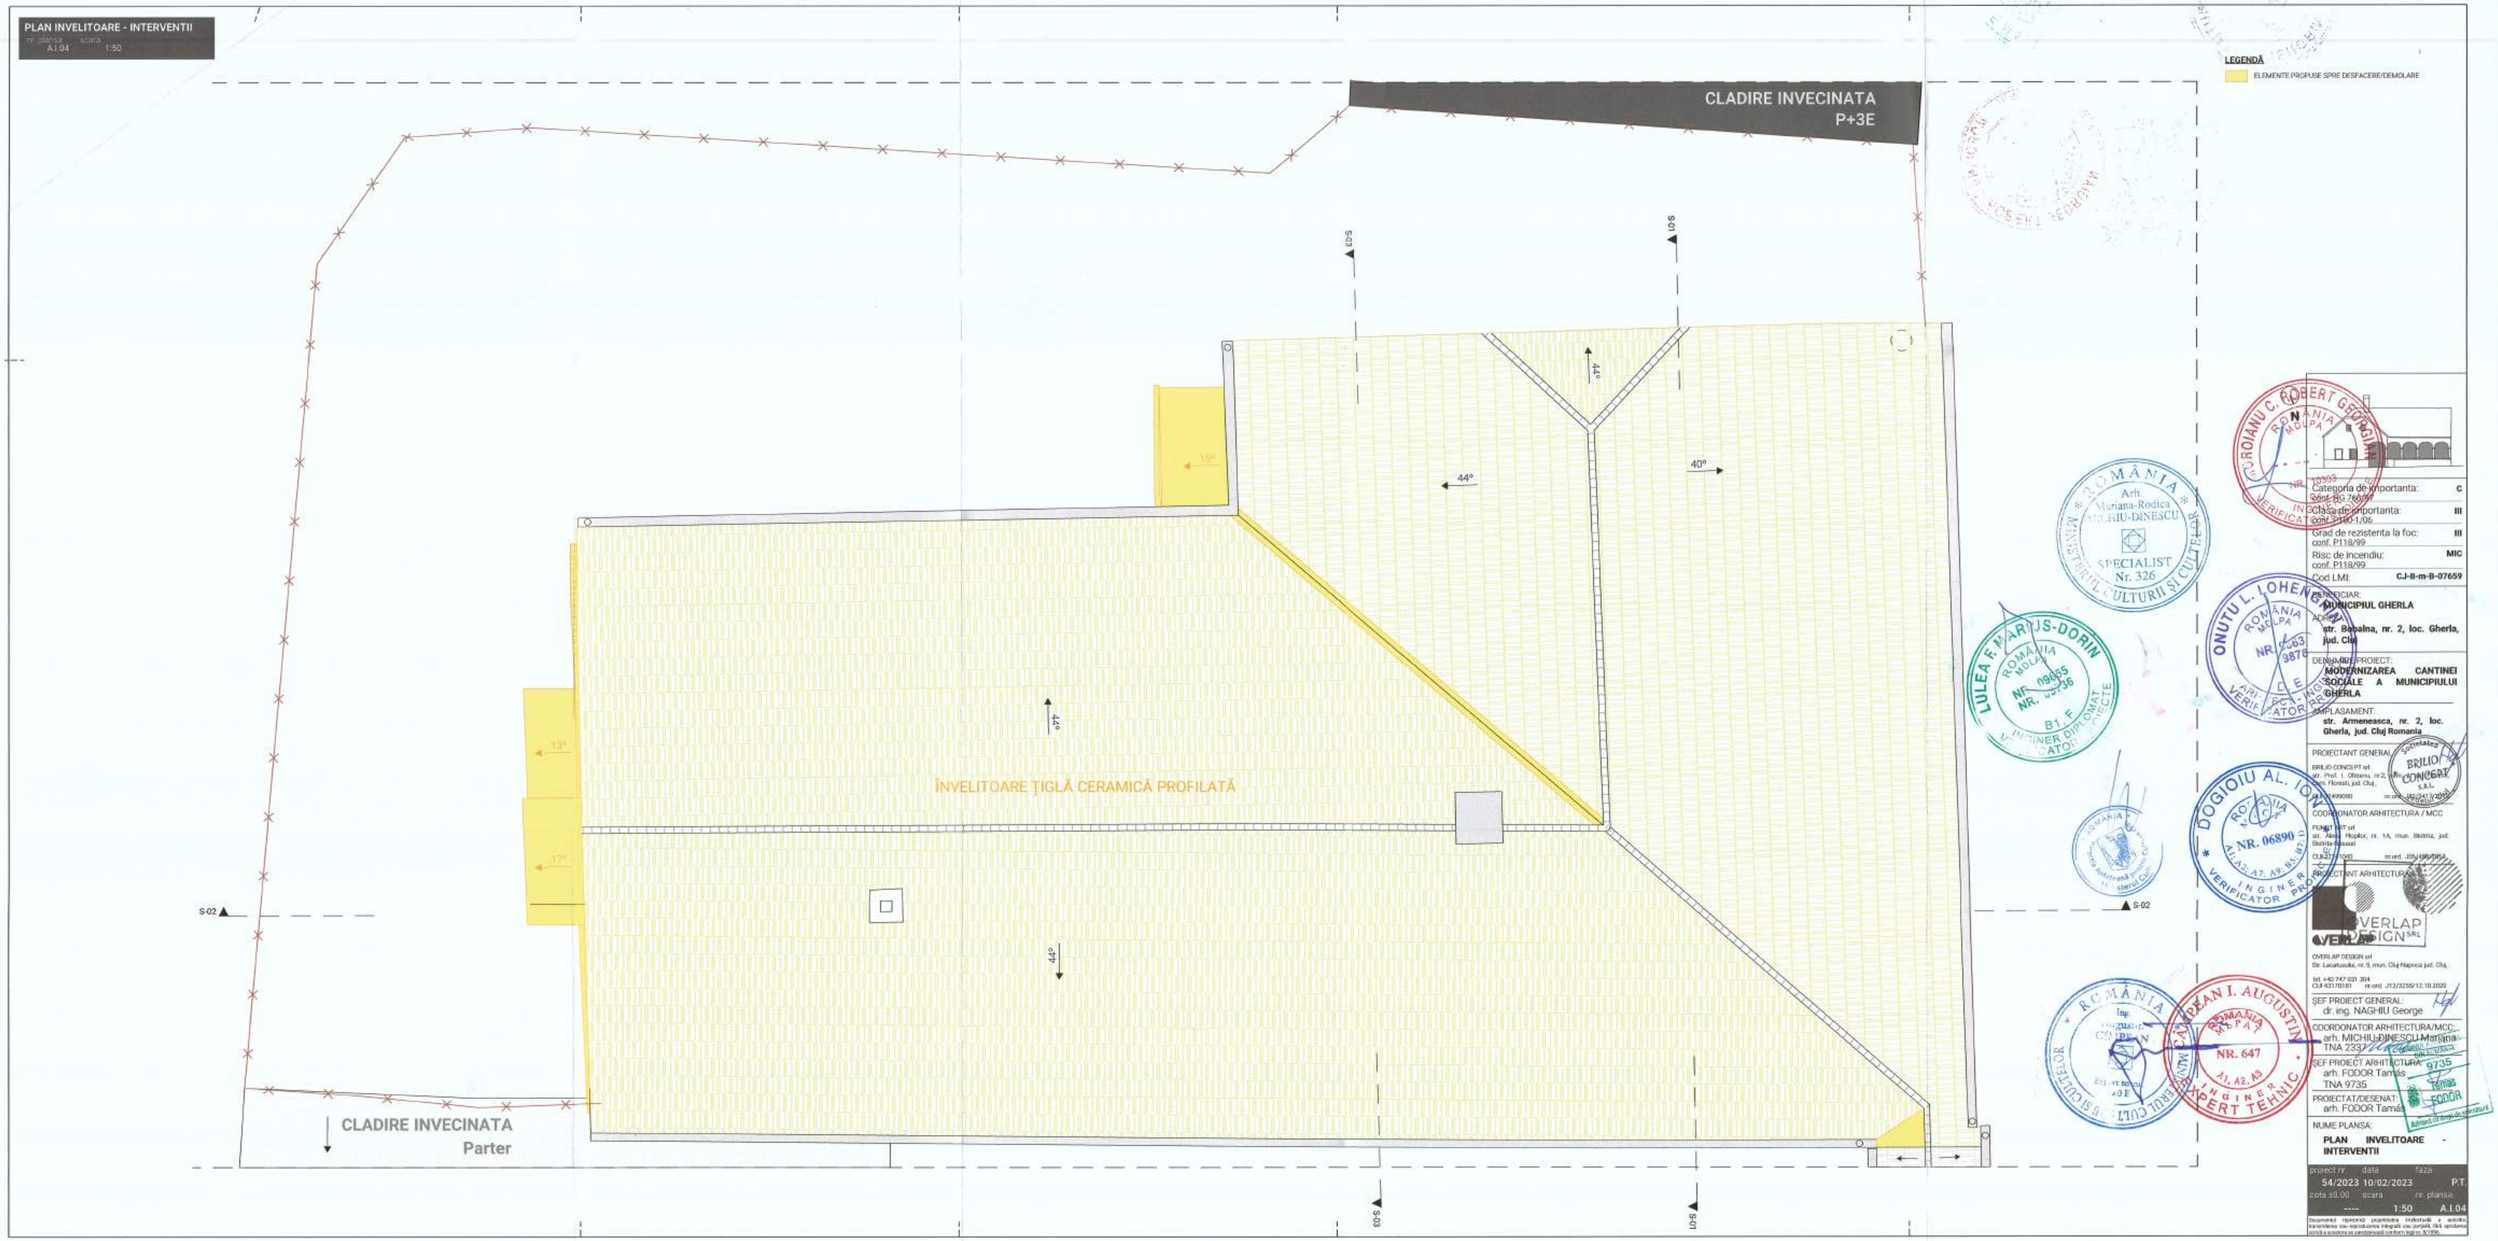

LEGENDĂ

ELEMENTE PROPUSE SPRE DESFACERE/DEMOLARE

Categoria de importanta: conf. HG 766/97	C
Clasa de importanta: conf. P100-1/06	III
Grad de rezistenta la foc: conf. P118/99	III
Risc de incendiu: conf. P118/99	MIC
Cod LMI:	CJ-II-m-B-07659

BENEFICIAR: **MUNICIPIUL GHERLA**

ADRESA: **str. Bălcalna, nr. 2, loc. Gherla, jud. Cluj**

DENUMIRE PROIECT: **MODERNIZAREA CANTINEI SOCIALE A MUNICIPIULUI GHERLA**

AMPLASAMENT: **str. Armeneasca, nr. 2, loc. Gherla, jud. Cluj Romania**

PROIECTANT GENERAL: BRILIO-CONCEPT srl, str. Prof. I. Otteanu, nr.2, Cluj-Napoca, com. Floresti, jud. Cluj, tel. 0264499093, nr.ord. J12/241/2002, CUI 14551693

COORDONATOR ARHITECTURA / MCC: FUNKT SRT srl, str. Alex. Hogaș, nr. 1A, mun. Bistrița, jud. Bistrița-Năsăud, CUI 37170681, nr.ord. J06/1995/2016

PROIECTANT ARHITECTURA: OVERLAP DESIGN srl, Str. Lacaitusului, nr. 9, mun. Cluj-Napoca jud. Cluj, tel. +40 747 031 304, CUI 43170181, nr.ord. J12/3235/12.10.2020

ȘEF PROIECT GENERAL: dr. ing. NAGHIU George

COORDONATOR ARHITECTURA/MCC: arh. MICHIU-DINESCU Mariana TNA 2337

ȘEF PROIECT ARHITECTURA: arh. FODOR Tamas TNA 9735

PROIECTAT/DESENAT: arh. FODOR Tamas

NUME PLANSA: **PLAN INVELITOARE - INTERVENTII**

proiect nr.	data	faza
54/2023	10/02/2023	P.T.
cota ±0.00	scara	nr. plansa
----	1:50	A.I.04

Documentul reprezinta proprietatea intelectuala a autorilor, fiind protejata cu reproducerea integrala sau partiala, fara aprobarea scrisa a acestora si cu respectarea prevederilor Legii nr. 8/1996.


SECTIUNE 1 - INTERVENTII
nr. planșa scara
A.I.05 1:50

STR. ARMENEASCA NR. 4

LIMITA DE PROPRIETATE

LIMITA DE PROPRIETATE

STR. AVRAM IANCU NR. 2

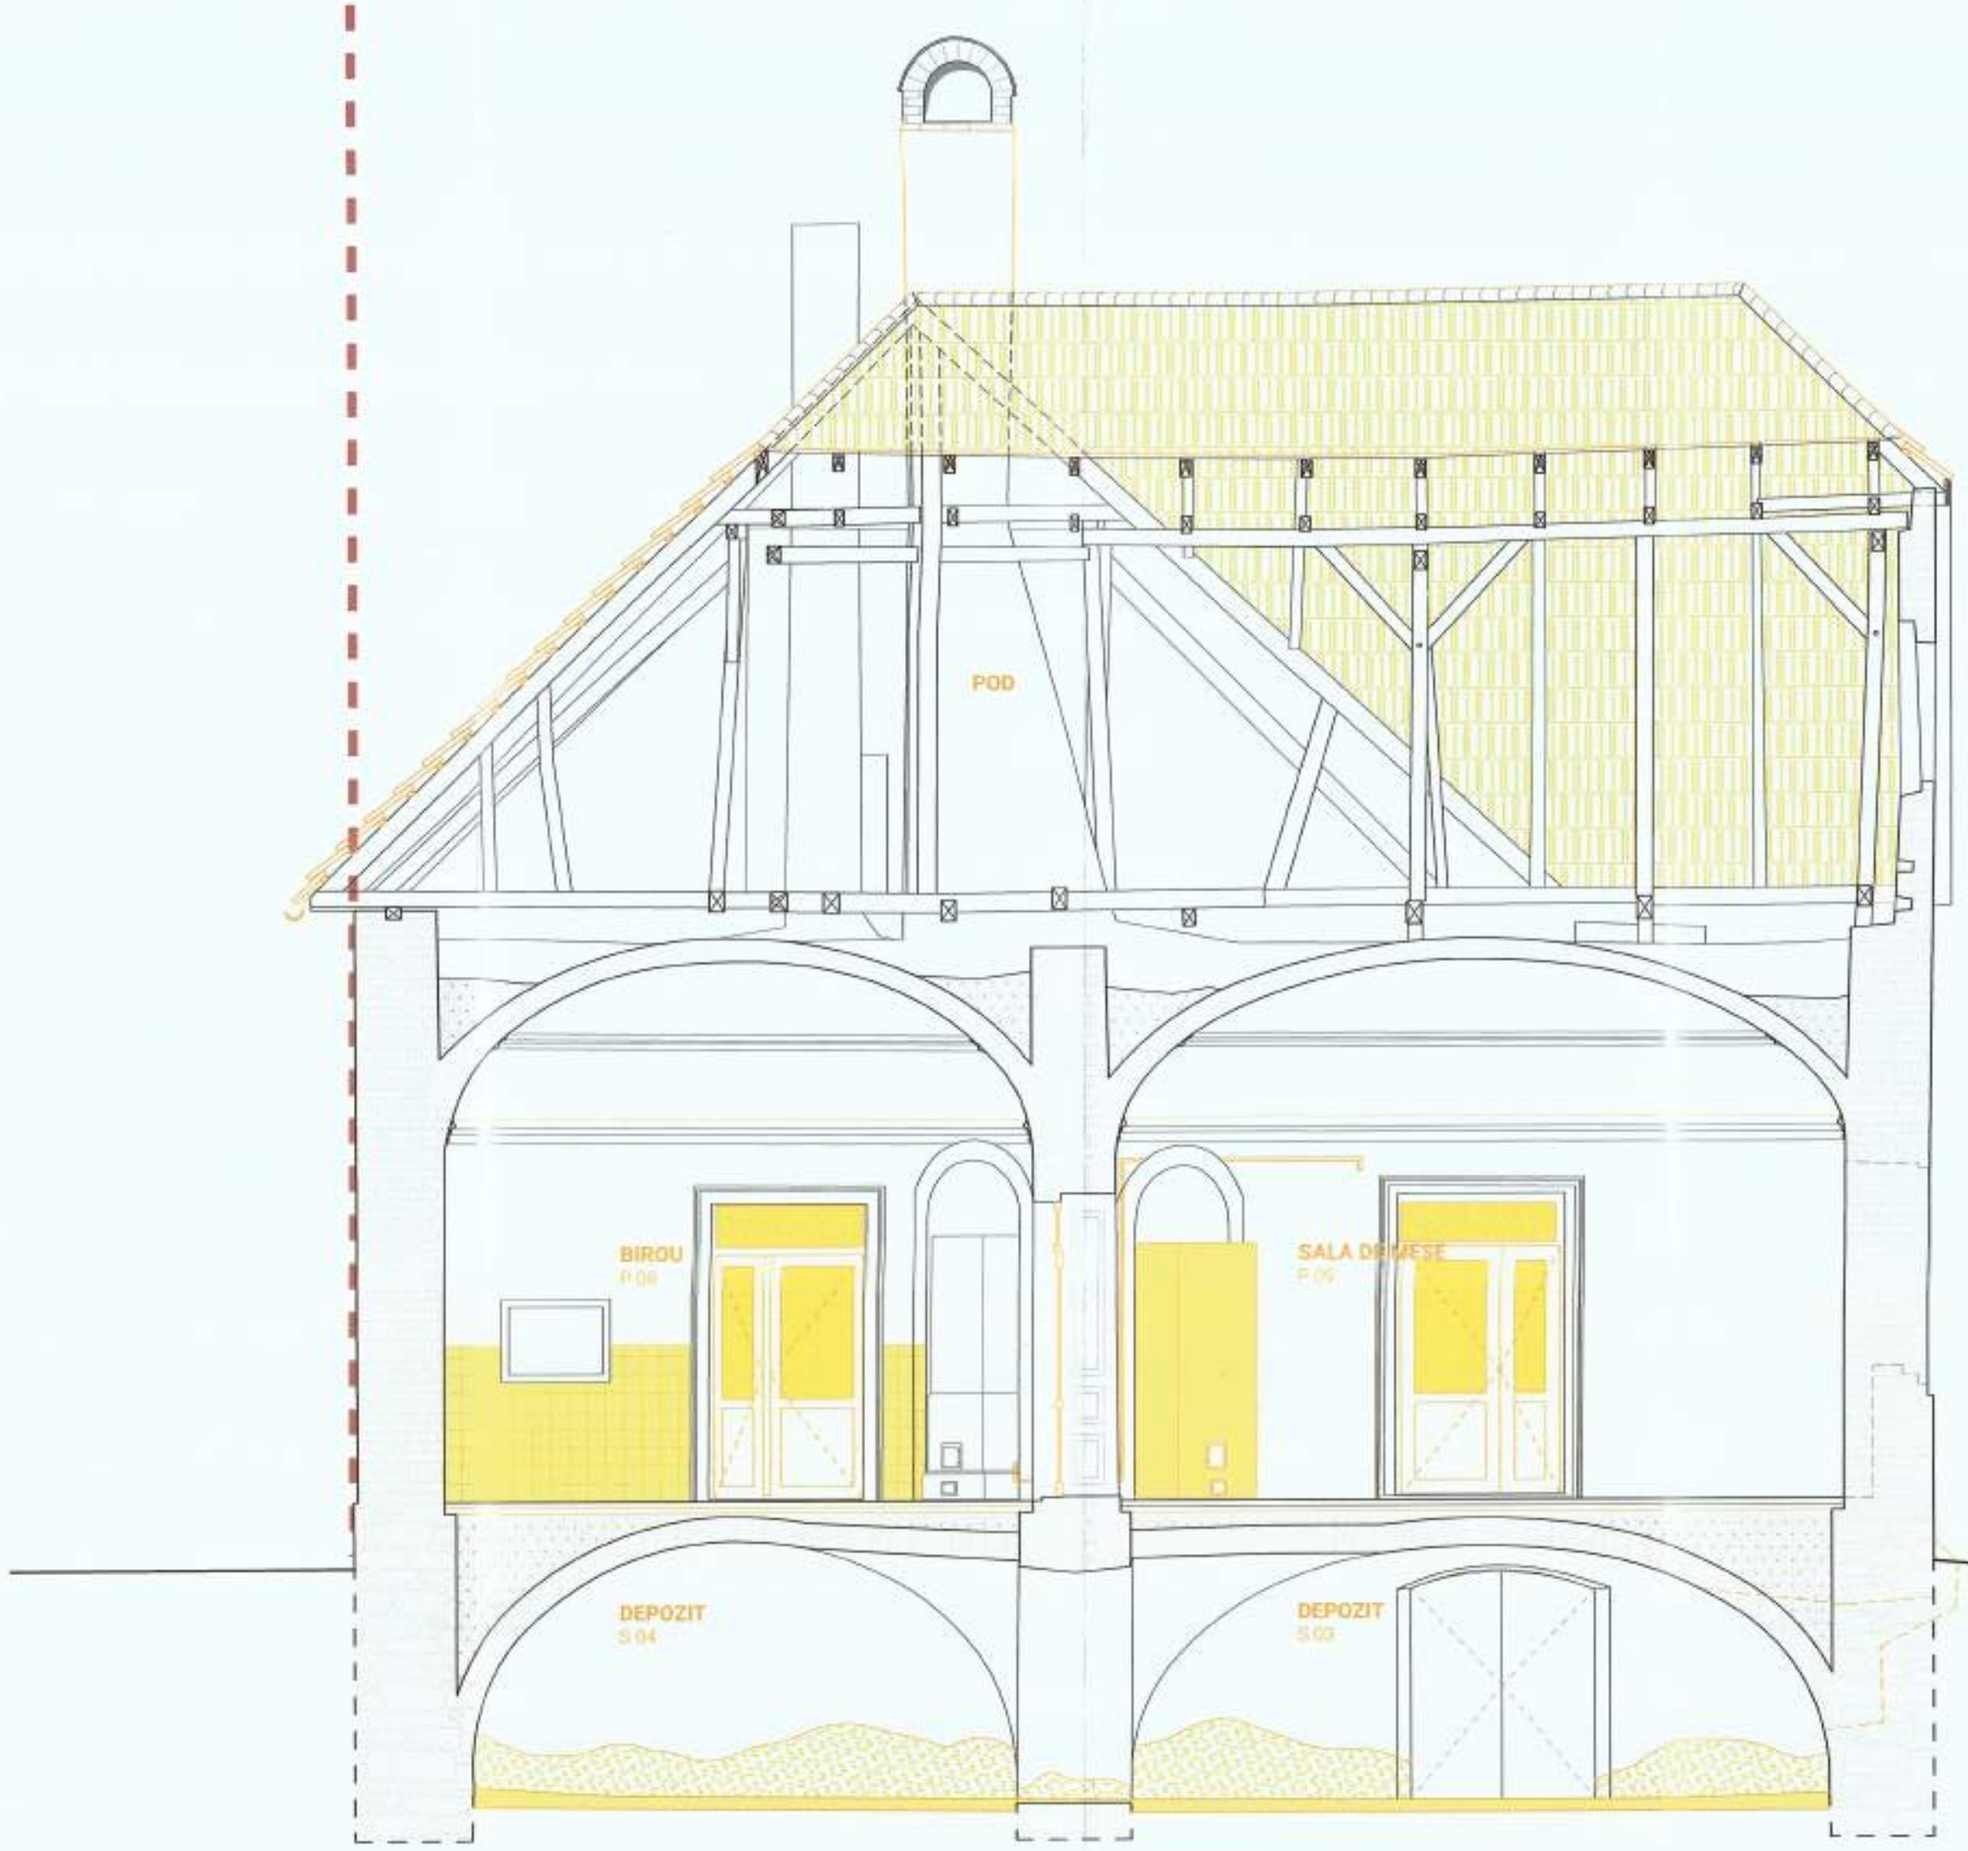

LEGENDĂ

ELEMENTE PROPUSE SPRE DESFACERE/DEMOLARE

Categoria de importanta: conf. HG 766/97	C
Clasa de importanta: conf. P100-1/06	III
Grad de rezistenta la foc: conf. P118/99	III
Risc de incendiu: conf. P118/99	MIC
Cod LMI:	CJ-II-m-B-07659

BENEFICIAR:
MUNICIPIUL GHERLA

ADRESA:
str. Bobalna, nr. 2, loc. Gherla, jud. Cluj

DENUMIRE PROIECT:
MODERNIZAREA CANTINEI SOCIALE A MUNICIPIULUI GHERLA

AMPLASAMENT:
str. Armeneasca, nr. 2, loc. Gherla, jud. Cluj Romania

PROIECTANT GENERAL:
BRILIO CONCEPT srl
str. Prof. I. Otteanu, nr. 2, Cluj - Sat Floresti, com. Floresti, jud. Cluj
CUI 32499090 J12/3255/2013

COORDONATOR ARHITECTURA / MCC:
PUNCT ART srl
str. Aleea Plopilor, nr. 1A, mun. Bistrita, jud. Bistrita-Nasaud
CUI 32141040 nr.ord. J06/488/2013

PROIECTANT ARHITECTURA:
OVERLAP DESIGN srl
Str. Lacatusului, nr. 9, mun. Cluj-Napoca jud. Cluj
tel. +40 747 033 304
CUI 43170181 nr.ord. J12/3255/12.10.2020

ȘEF PROIECT GENERAL:
dr. ing. NAGHIU George

COORDONATOR ARHITECTURA/MCC:
arh. MICHIU-DINESCU Mariana
TNA 2337

ȘEF PROIECT ARHITECTURA:
arh. FODOR Tamas
TNA 9735

PROIECTAT/DESENAT:
arh. FODOR Tamas

NUME PLANSA:
SECTIUNE 1 - INTERVENTII

proiect nr.	data	faza
54/2023	10/02/2023	P.T.
cota ±0.00	scara	nr. planșa
----	1:50	A.I.05


Documentul reprezintă proprietatea intelectuală a autorilor. Interzicerea sau reproducerea integrală sau parțială, fără aprobarea scrisă a acestora se sancționează conform legii nr. 8/1996.

SECTIUNE 2 - INTERVENTII
nr. planșa scara
A.I.06 1:50

STR. CRISAN NR. 1

LIMITA DE PROPRIETATE

IMPREJMUIRE

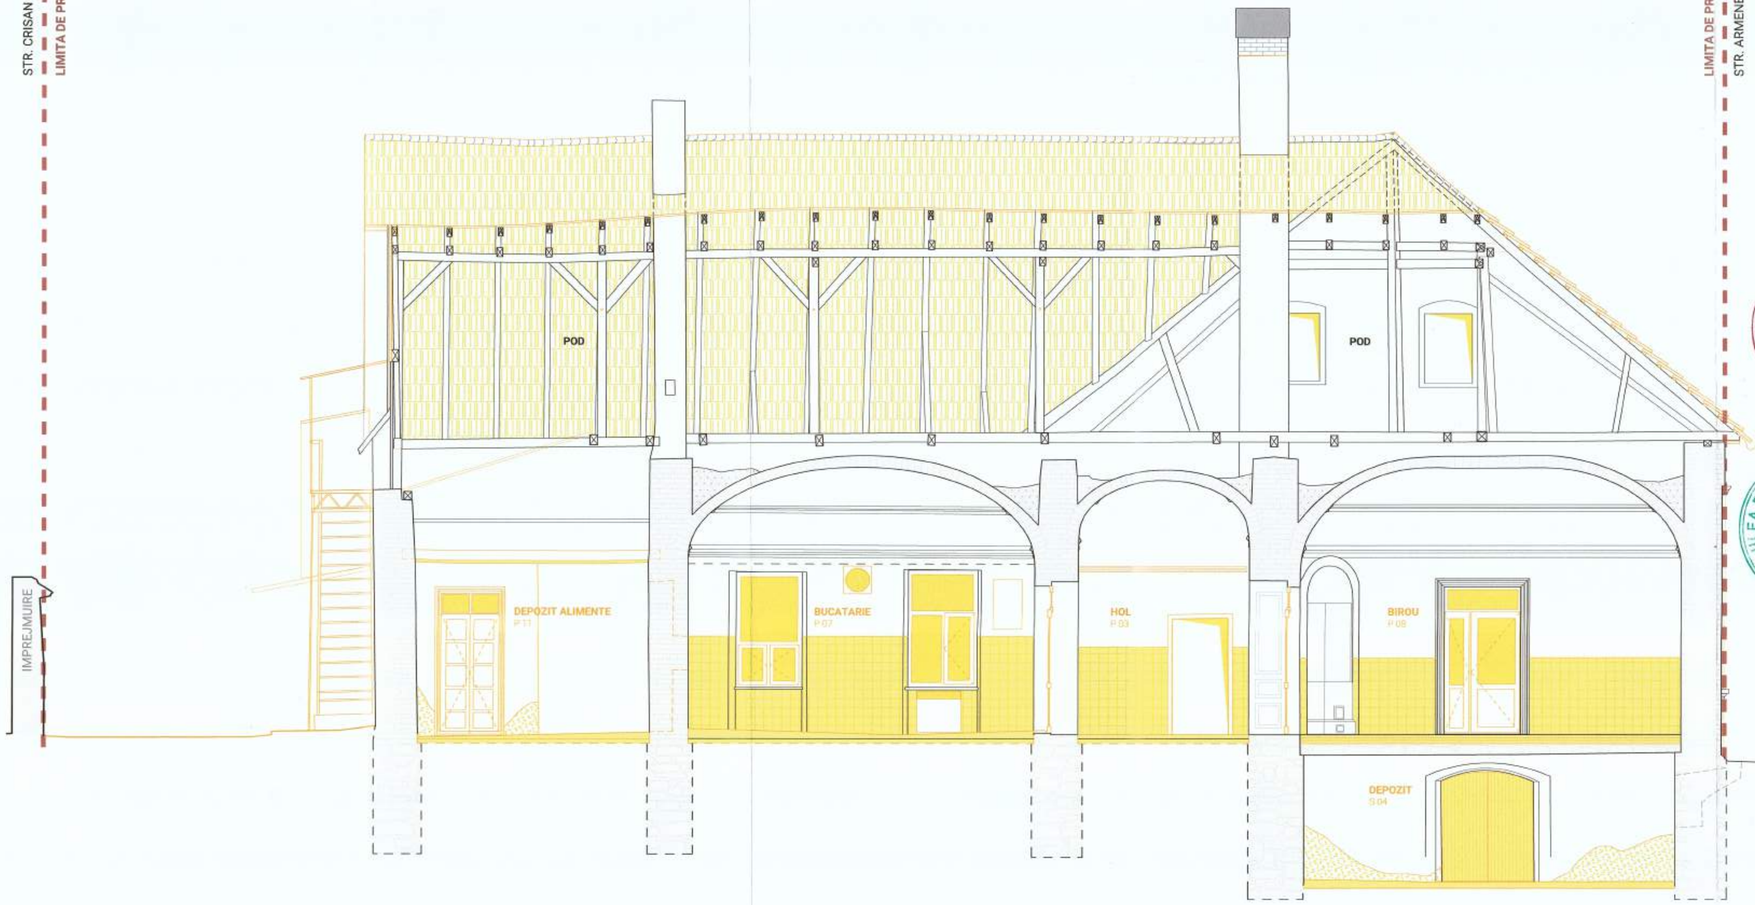

LIMITA DE PROPRIETATE

STR. ARMENEASCA

LEGENDĂ

ELEMENTE PROPUSE SPRE DESFACERE/DEMOLARE

Categoria de importanta: conf. HG 766/97:	C
Clasa de importanta: conf. P100-1/06	III
Grad de rezistenta la foc: conf. P118/99	III
Risc de incendiu: conf. P118/99	MIC
Cod LMI:	CJ-II-m-B-07659

BENEFICIAR:
MUNICIPIUL GHERLA

ADRESA:
str. Bobalna, nr. 2, loc. Gherla, jud. Cluj

DENUMIRE PROIECT:
MODERNIZAREA CANTINEI SOCIALE A MUNICIPIULUI GHERLA

AMPLASAMENT:
str. Armeneasca, nr. 2, loc. Gherla, jud. Cluj Romania

PROIECTANT GENERAL:
BIRLIO CONCEPT srl
str. Prof. I. Gheorghe, nr.2, com. Floresti, jud. Cluj ,
CUI 32499090 nr.ord. J12/3255/2013
BIRLIO CONCEPT S.R.L.

COORDONATOR ARHITECTURA / MCC:
PUNCT ART srl
str. Alexa Popilian, nr. 1A, mun. Bistrita, jud. Bistrita-Nasaud
CUI 35 nr.ord. J06/480/2017

PROIECTANT ARHITECTURA:
LOVERLAP DESIGN SRL
Cluj-Napoca, str. [illegible], nr. 9, mun. Cluj-Napoca jud. Cluj
CUI 40 747 031 394 nr.ord. J12/3255/12.10.2020
CUI 43 178 187

ȘEF PROIECT GENERAL:
dr. ing. NAGHIU George

COORDONATOR ARHITECTURA/MCC:
arh. MICHIU-DINESCU Mariana
TNA 2331

ȘEF PROIECT ARHITECTURA:
arh. FODOR Tamas
TNA 9735

PROIECTAT/DESENAT:
arh. FODOR Tamas

NUME PLANSA:
SECTIUNE 2 - INTERVENTII

proiect nr.	data	faza
54/2023	10/02/2023	P.T.
cota ±0.00	scara	nr. plansa
----	1:50	A.I.06

Documentul reprezintă proprietatea intelectuală a autorilor. Transmiterea sau reproducerea integrală sau parțială fără acordarea dreptului de autor se sancționează conform legii nr. 8/1996.

SECTIUNE 3 - INTERVENTII

nr. planse: A1.07 | scara: 1:50

STR. ARMENEASCA NR. 4

LIMITA DE PROPRIETATE



LEGENDĂ

ELEMENTE PROPUSE SPRE DESFACERE/DEMOLARE

Categoria de importanta: conf. HG 766/97	C
Clasa de importanta: conf. P100-1/06	III
Grad de rezistenta la foc: conf. P118/99	III
Risc de incendiu: conf. P118/99	MIC
Cod LMI:	CJ-II-m-B-07659

BENEFICIAR:
MUNICIPIUL GHERLA

ADRESA:
str. Bobalna, nr. 2, loc. Gherla, jud. Cluj

DENUMIRE PROIECT:
MODERNIZAREA CANTINEI SOCIALE A MUNICIPIULUI GHERLA

AMPLASAMENT:
str. Armeneasca, nr. 2, loc. Gherla, jud. Cluj Romania

PROIECTANT GENERAL:
BRILIO CONCEPT srl
str. Prof. I. Oltean, nr. 42, com. Florești, jud. Cluj
CUI 32409030

COORDONATOR ARHITECTURA / MCC:
PUNCT ART srl
str. Aleea Plopilor, nr. 1A, mun. Bistrița, jud. Bistrița-Năsăud
CUI 32141040

PROIECTANT ARHITECTURA:
OVERLAP DESIGN SRL
OVERLAP DESIGN srl
Str. Lacatusului, nr. 9, mun. Cluj-Napoca jud. Cluj,
tel. +40 747 003 304
CUI 43170181 nr.ord. J12/3265/12.10.2020

ȘEF PROIECT GENERAL:
dr. ing. NAGHIU George

COORDONATOR ARHITECTURA/MCC:
arh. MICHIU-DINESCU Mariana
TNA 2337

ȘEF PROIECT ARHITECTURA:
arh. FODOR Tamas
TNA 9735

PROIECTAT/DESENAT:
arh. FODOR Tamas

NUME PLANSA:
SECTIUNE 3 - INTERVENTII


proiect nr.	data	faza
54/2023	10/02/2023	P.T.
cota ±0.00	scara	nr. planșa
----	1:50	A.I.07

Documentul reprezintă proprietatea intelectuală a autorilor, transmiterea sau reproducerea integrală sau parțială, fără aprobarea scrisă a acestora se sancționează conform legii nr. 8/1996.

FATADE - INTERVENTII
nr. planșa scara
A1.08 1:100




F-04 Fatada Nord INTERVENTII

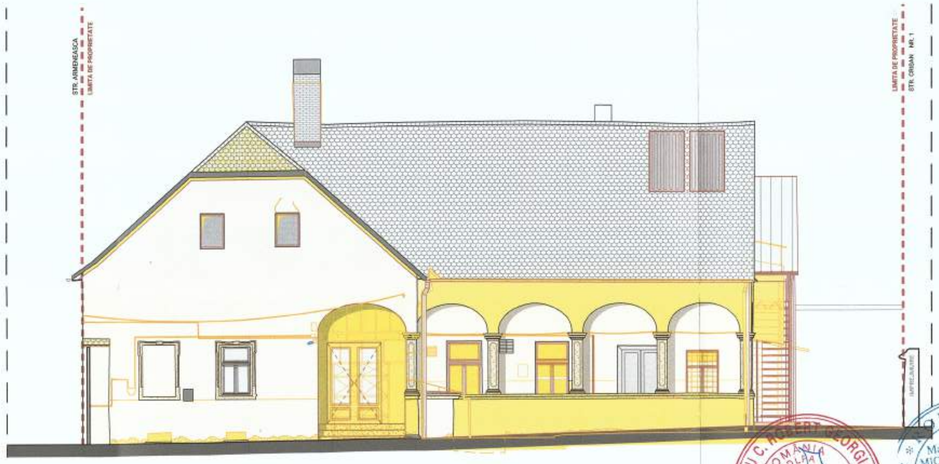


F-02 Fatada Sud INTERVENTII


LEGENDA:
ELEMENTE PROPUSE SPRE DESFACERE/DEMOLARE
ELEMENTE PROPUSE NOI

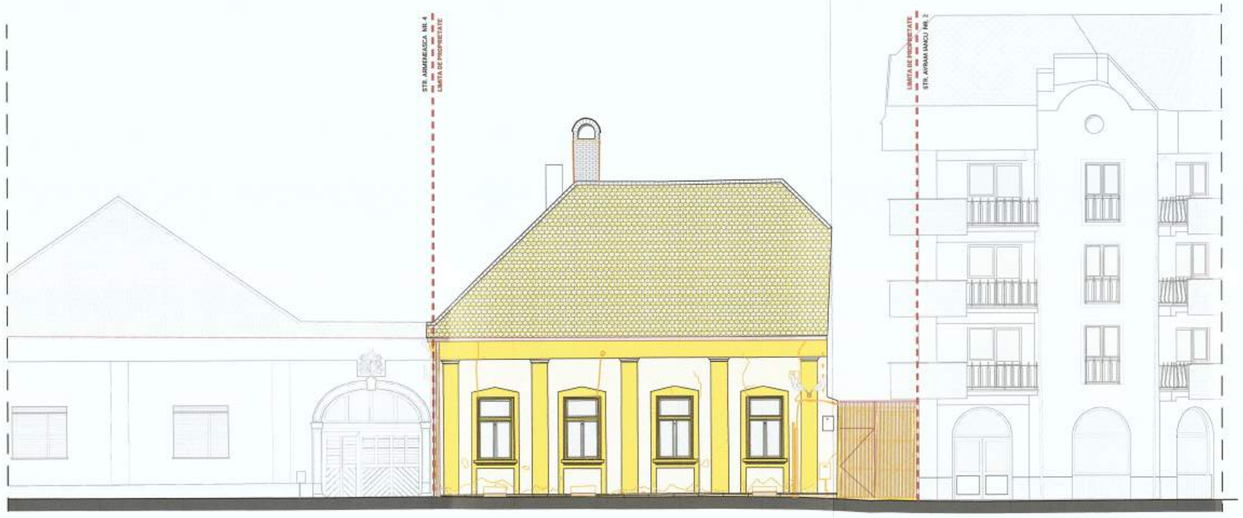

F-01 Fatada Vest - str. Armeneasca INTERVENTII

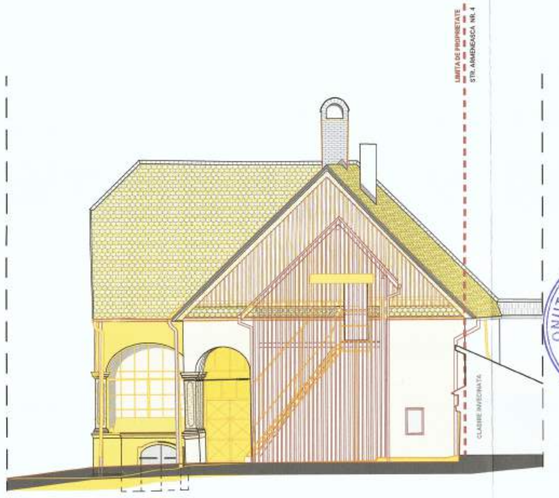

F-03 Fatada Est INTERVENTII

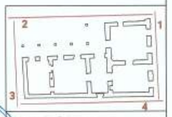

Categoria de importanta: conf. HG 766/97	C
Clasa de importanta: conf. P100-1/06	III
Grad de rezistenta la foc: conf. P118/99	III
Risc de incendiu: conf. P118/99	MIC
Cod LMI:	CJ-II-m-B-07659

BENEFICIAR:
MUNICIPIUL GHERLA

ADRESA:
str. Bobalna, nr. 2, loc. Gherla, jud. Cluj

DENUMIRE PROIECT:
MODERNIZAREA CANTINEI SOCIALE A MUNICIPIULUI GHERLA

AMPLASAMENT:
str. Armeneasca, nr. 2, loc. Gherla, jud. Cluj Romania

PROIECTANT GENERAL:
BRIJID CONCEPT srl
str. Prof. I. Otteanu, nr.2, com. Horesti, jud. Cluj ;
CUI 32249930 nr.ord. J12/3255/2013

COORDONATOR ARHITECTURA / MCC
PUNCT ART srl
str. Alexa Plopilor, nr. 1A, mun. Bistrita, jud. Bistrita-Nasaud
CUI 32141540 nr.ord. J06/488/2013

PROIECTANT ARHITECTURA:
OVERLAP DESIGN srl
Str. Lacrelusului, nr. 5, mun. Cluj-Napoca, jud. Cluj
tel. +40 747 081 304
CUI 43170181 nr.ord. J12/3255/12.10.2020

ȘEF PROIECT GENERAL:
dr. ing. NAGHIU George

COORDONATOR ARHITECTURA/MCC:
arh. MICHIU-DINESCU Mariana
TNA 2337

ȘEF PROIECT ARHITECTURA:
arh. FODOR Tamas
TNA 9735

PROIECTAT/DESENAT:
arh. FODOR Tamas

NUME PLANSA:
FATADE - INTERVENTII

proiect nr.	data	faza
54/2023	10/02/2023	P.T.
cota ±0.00	scara	nr. planșa
----	1:100	A1.08


Documentul reprezintă proprietatea intelectuală a autorilor. Interzicem orice reproducere integrală sau parțială, fără acordarea scrisă a acestora a unui drept de folosință. Art. 8 LDA

PLAN SUBSOL - PROPUS

nr.plansa scara
A.P.01 1:50

Desfasurator suprafete - Propus

Nivel	Denumire	Cod	Arie	Înălțime max.	Tip pard.
Subsol					
	Scara subsol	S.01	2.5	1.60	piatra
	Acces	S.02	9.9	2.10	piatra
	Depozit alimente	S.03	35.2	2.10	piatra
	Spatiu tehnic	S.04	27.7	2.10	piatra
	Spalator	S.05	2.0	2.10	piatra
			77.3 m²		

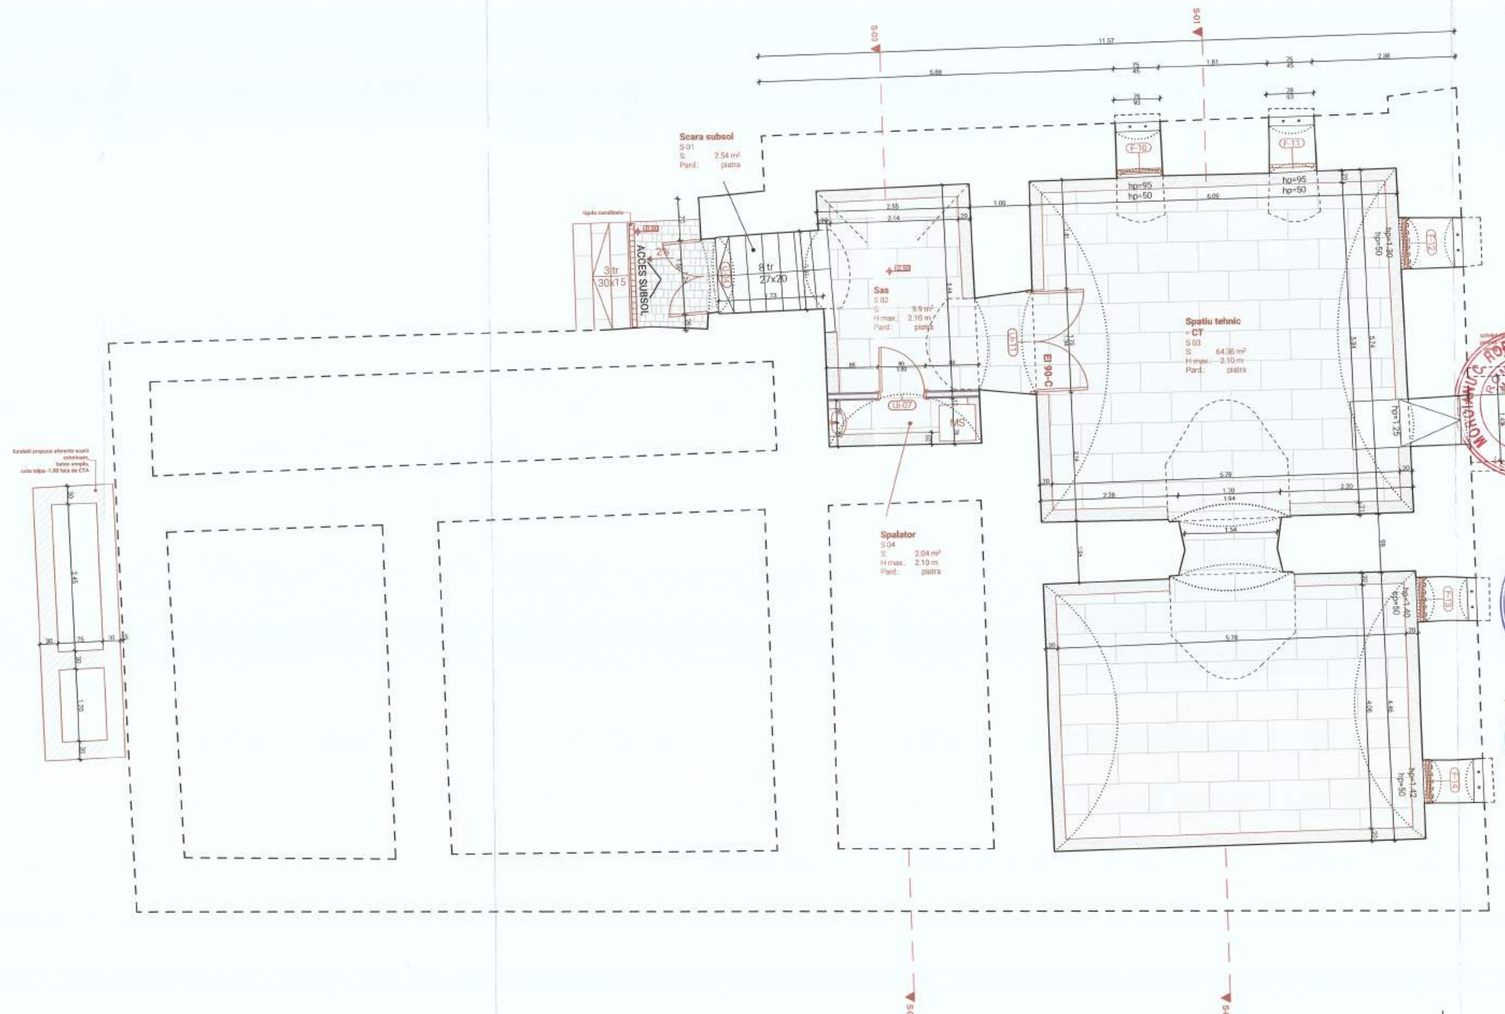

LEGENDĂ

- LIMITA PROPRIETATE
- LIMITA ZONA STUDIATA
- PERETE ZIDARIE - 20÷70 CM
  - zidarie piatra naturala, portant
  - se va desfiera temeinic existenta
  - se va lasa zidaria la vedere
  - se va reface cu mortar de var hidraulic
- PERETE PROPUS GIPS CARTON – 15 CM
  - propus, despartitor, cu schelet metalic cu placi rezistente la umezeala
- CONTUR PRESUPUS FUNDATII
- ELEMENTE IN PROIECTIE
- FORMA BOLTA / ARC RABATUT
- PLACI PIATRA DE CALCAR
  - + fasie perimetrala piatra

N

Categoria de importanta: conf. HG 766/97	C
Clasa de importanta: conf. P100-1/06	III
Grad de rezistenta la foc: conf. P118/99	III
Risc de incendiu: conf. P118/99	MIC
Cod LMI:	CJ-II-m-B-07659

BENEFICIAR:
MUNICIPIUL GHERLA

ADRESA:
str. Bobalna, nr. 2, loc. Gherla, jud. Cluj

DENUMIRE PROIECT:
MODERNIZAREA CANTINEI SOCIALE A MUNICIPIULUI GHERLA

AMPLASAMENT:
str. Armeneasca, nr. 2, loc. Gherla, jud. Cluj Romania

PROIECTANT GENERAL:
BRIJO CONCEPT srl
str. Prof. I. Otescu, nr.2, bl. [illegible], sc.A, ap.[illegible], com. Floresti, jud. Cluj,
CUI 32499200 nr.ord. J12/1419/2020

COORDONATOR ARHITECTURA / MCC
PUNCT ART srl
str. Alexa Mopilor, nr. 1A, mun. Gherla, jud. Bistrita-Nasaud
CUI 32141048 nr.ord. J06/488/2015

PROIECTANT ARHITECTURA:
OVERLAP DESIGN S.R.L.
OVERLAP DESIGN srl
Str. Lacaturilor, nr. 9, mun. Cluj-Napoca jud. Cluj,
tel. +40 747 031 304
CUI 43170161 nr.ord. J12/3255/12.10.2020

ȘEF PROIECT GENERAL:
dr. ing. NAGHIU George

COORDONATOR ARHITECTURA/MCC:
arh. MICHIU-DINESCU Mariana
TNA 2337

ȘEF PROIECT ARHITECTURA:
arh. FODOR Tarnas
TNA 9735

PROIECTAT/DESENAT:
arh. FODOR Tarnas

NUME PLANSA:
PLAN SUBSOL - PROPUS

proiect nr.	data	faza
54/2023	10/02/2023	P.T.
cota ±0.00	scara	nr. plansa
----	1:50	A.P.01

Documentul reprezintă proprietatea intelectuală a autorilor. Transmiterea sau reproducerea integrală sau parțială, fără autorizația scrisă a acestora se sancționează conform legii nr. 8/1996.


PLAN PARTER - PROPUS

nr. planșa: A.P.02 | scara: 1:50

Desfasurator suprafete - Propus

Nivel	Denumire	Cod	Arie	Înălțime max.	Tip pard.
Parter					
	Antreu	P03	13.7	4.65	piatra
	G.S.	P06	4.8	4.65	covor PVC
	Cursiva	P 01	35.2	4.60	piatra
	Bucatarie	P 07	34.6	4.65	covor PVC
	Sala de mese	P 08	30.8	4.70	placi ceramice
	Birou	P 09	40.1	4.70	placi ceramice
	Hol	P 10	4.9	3.50	covor PVC
	Vestiar+G.S.	P 10	5.7	3.50	covor PVC
	Depozit alimente	P 11	4.3	3.50	covor PVC
	Pregatire alimente	P 12	7.0	3.50	covor PVC
			181.1 m²		

NOTA
- Lucrarile de executie privind tencuielile interioare se vor supraveghea de istoricul de arta, existând posibilitatea existentei unor picturi la nivelul tavanelor bolțite ale încăperilor.

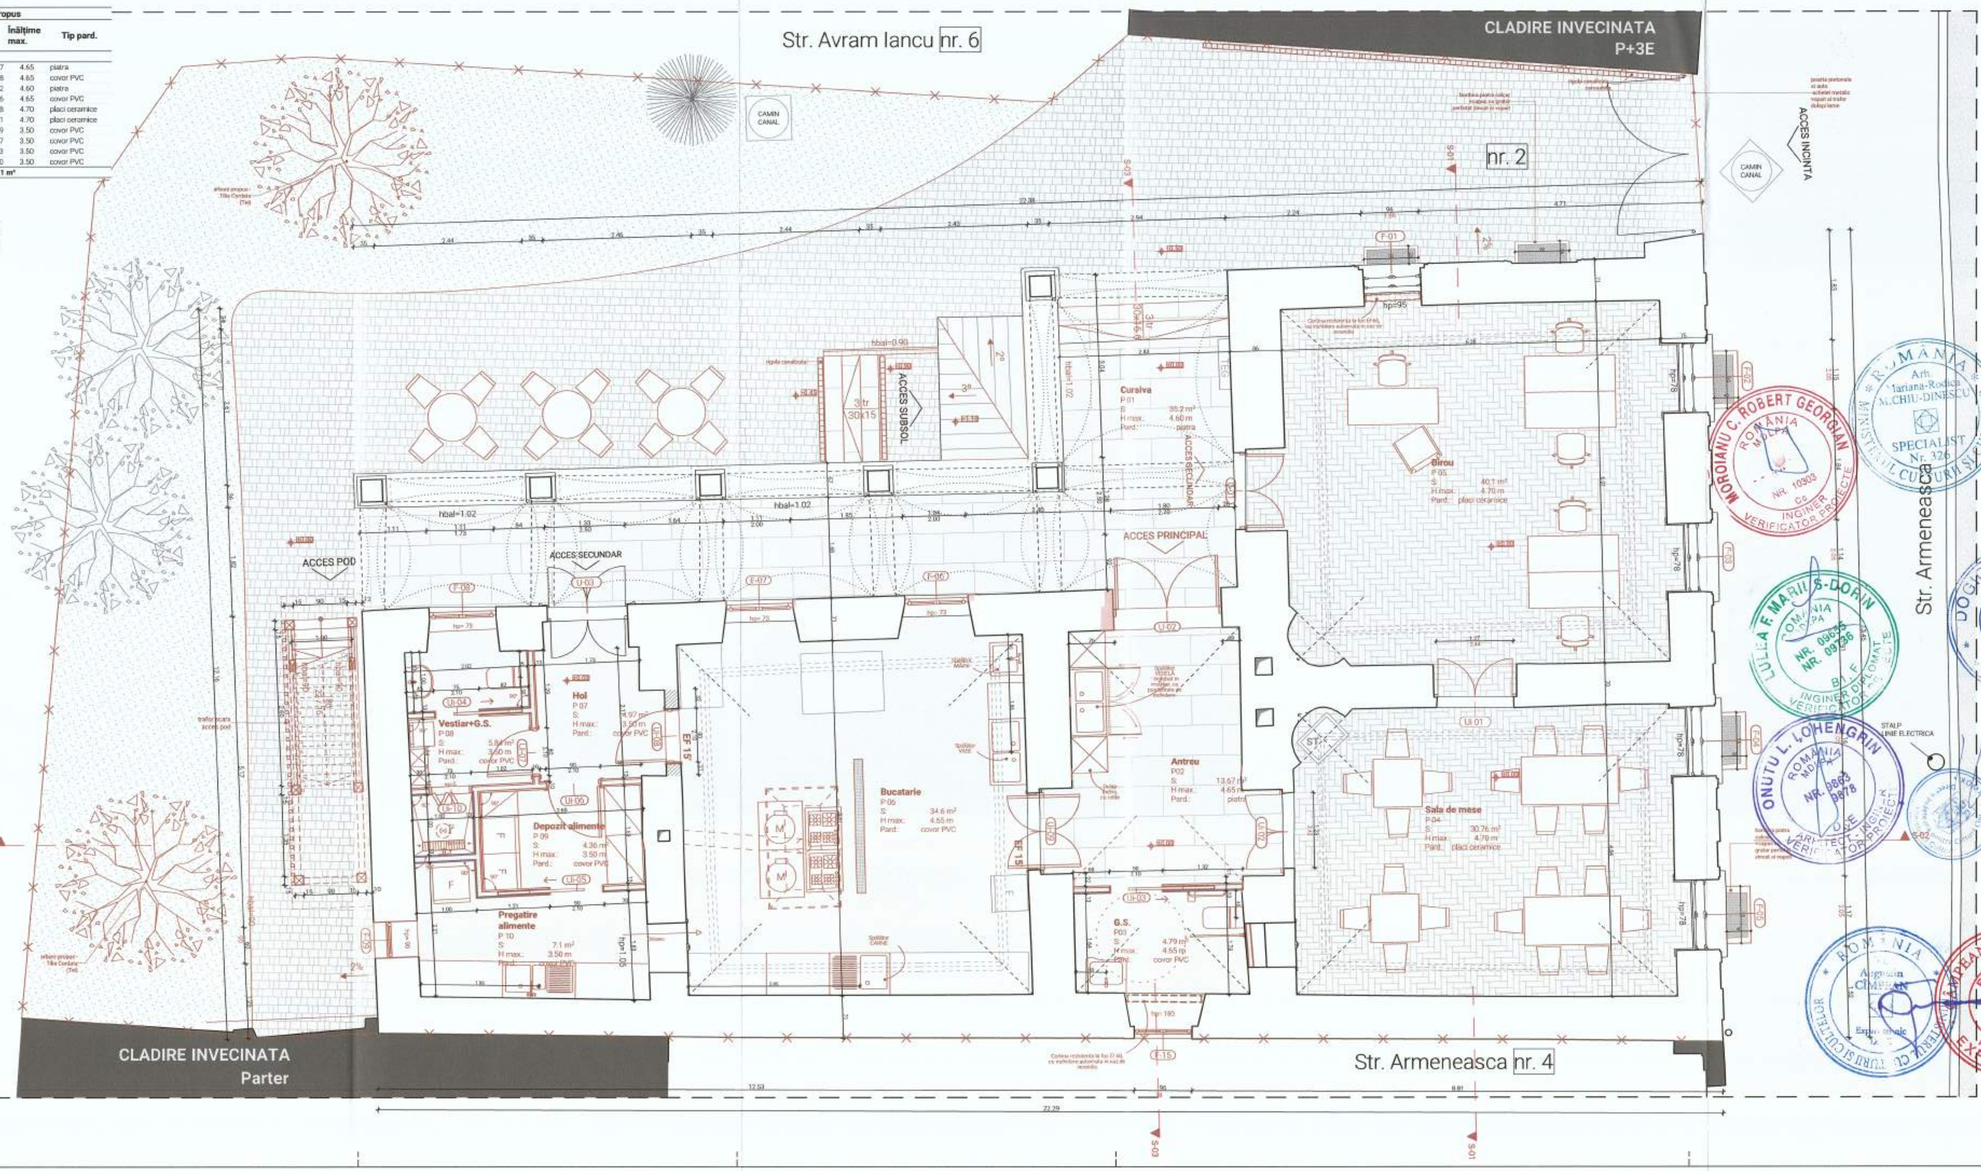

LEGENDĂ

- LIMITA PROPRIETATE
- LIMITĂ ZONA STUDIATĂ
- PERETE ZIDĂRIE - 20÷70 CM – zidarie caramida plina, portanti – refacere tencuială exterioară cu mortar de var – refacere tencuială interioară cu mortar de var
- PERETE GIPS CARTON (SIMPLU) – 15 CM – propus, despartitor, cu schelet metalic
- PERETE GIPS CARTON RU– 15 CM – propus, despartitor, cu schelet metalic, cu placi rezistente la umezeala
- ELEMENTE IN PROIECTIE
- FORMA BOLTA/ ARC RABATUT

Finisaje/materiale

- PLACI CERAMICE
- PLACI PIATRA
- COVOR PVC
- PAVAJ PIATRA CUBICA
- TABLA FALTUITA
- SPATIU VERDE

N

Categoria de importanta: conf. HG 766/97	C
Clasa de importanta: conf. P100-1/06	III
Grad de rezistenta la foc: conf. P118/99	III
Risc de incendiu: conf. P118/99	MIC
Cod LMI:	CJ-II-m-B-07659

BENEFICIAR:
MUNICIPIUL GHERLA

ADRESA:
str. Bobalna, nr. 2, loc. Gherla, jud. Cluj

DENUMIRE PROIECT:
MODERNIZAREA CANTINEI SOCIALE A MUNICIPIULUI GHERLA

AMPLASAMENT:
str. Armeneasca, nr. 2, loc. Gherla, jud. Cluj Romania

PROIECTANT GENERAL
BRILIO CONCEPT srl
sb. Prof. I. Ghearu, nr.2, com. Floresti,
com. Floresti, jud. Cluj ;
CUI: 32499090 nr.ord. J12/3259/12.10.2020

COORDONATOR ARHITECTURA / MCC
PUNCT ART srl
sb. Alesa Plopilor, nr. 1A, mun. Bistrita, jud. Bistrita-Nasaud
CUI: 32141040 nr.ord. J06/488/2016

PROIECTANT ARHITECTURA
OVERLAP DESIGN srl
Str. Lacatusului, nr. 9, mun. Cluj-Napoca jud. Cluj,
tel. +40 747 031 304
CUI: 43126181 nr.ord. J12/3259/12.10.2020

ȘEF PROIECT GENERAL
dr. ing. NAGHIU George

COORDONATOR ARHITECTURA/MCC:
arh. MICHIU-DINESCU Mariana
TNA 2337

ȘEF PROIECT ARHITECTURA:
arh. FODOR Tamas
TNA 9735

PROIECTANT DESENAT:
arh. FODOR Tamas

NUME PLANSA:
PLAN PARTER - PROPUS

proiect nr.	data	faza
54/2023	10/02/2023	P.T.
cota ±0.00	scara	nr. planșa
****	1:50	A.P.02

Documentul reprezintă proprietatea intelectuală a autorilor menționați mai sus și nu poate fi copiat sau folosit fără semnătura lor. Orice încălcare va fi sancționată conform legii nr. 8/1996.

PLAN POD - PROPUS
nr. planșa scara
A.P.03 1:50

CLADIRE INVECINATA
P+3E

CLADIRE INVECINATA
Parter

ACCES POD

trafor scara acces pod

trafor scandurinegle lemn

dusumea cursiva prevazuta cu vizitiere/intretinere pod

S-01

S-02

S-03

Elemente sarpanta

1	CĂPRIOR	- 8x15 cm
2	COARDĂ	- 14x18 cm
3	BARĂ DE AGĂȚARE	- 10x15 cm
4	ARBALETRIER	- 8x15 cm
5	ANTRETOAZĂ	- 10x15 cm
6	TALPĂ SUPERIOARĂ	- 10x15 cm
7	TRAVERSĂ	- 10x15 cm
8	GRINZIȘOR	- 14x18 cm
9	LONGERON	- 14x18 cm
10	COLȚAR	- 8x10 cm
11	CONTRAFIȘĂ	- 10x12 cm
12	COSOROABĂ	- 10x12 cm
13	ȘIPCI	- 3x4 cm

LEGENDĂ

- LIMITA PROPRIETATE
- LIMITA ZONA STUDIATA
- PERETE ZIDĂRIE - 20-70 CM - zidarie caramida plina, portant
- ELEMENTE IN PROIECTIE
- CORONAMENT PERETE ZIDĂRIE - 20-70 CM - reprezentare in vedere
- INVELITOARE tigla ceramica tip solzi
- INVELITOARE tabla faltuita
- ELEMENTE SARPANTA LEMN SECTIONATE perpendiculare/oblic cu fibrele - elementele sarpantei ce vor reface/completa dupa caz cu elemente de sectiune similara cu imbinare prin chertare si mecanica
- AX FERME PRINCIPALE/SECUNDARE

N

Categoria de importanta: conf. HG 766/97 — C
Clasa de importanta: conf. P100-1/06 — III
Grad de rezistenta la foc: conf. P118/99 — III
Risc de incendiu: conf. P118/99 — MIC
Cod LMI: CJ-II-m-B-07659

BENEFICIAR:
MUNICIPIUL GHERLA
ADRESA:
str. Bobalna, nr. 2, loc. Gherla, jud. Cluj

DENUMIRE PROIECT:
MODERNIZAREA CANTINEI SOCIALE A MUNICIPIULUI GHERLA

AMPLASAMENT:
str. Armeneasca, nr. 2, loc. Gherla, jud. Cluj Romania

PROIECTANT GENERAL:
BRILO CONCEPT srl
str. Prof. I. Otneanu, nr. 62, com. Floresti, jud. Cluj
CUI 32499090 — RO08...J12/2341/2020

COORDONATOR ARHITECTURA / MCC
PUNCT ART srl
str. Alexa Filipitei, nr. 1A, mun. Bistrita, jud. Bistrita-Nasaud
CUI 32141040 — nr.ord. J06/488/2013

PROIECTANT ARHITECTURA:
OVERLAP DESIGN SRL
Str. Lacatusului, nr. 9, mun. Cluj-Napoca jud. Cluj.
tel. +40 767 031 304
CUI 43739181 — nr.ord. J12/3255/12.10.2020

ȘEF PROIECT GENERAL:
dr. ing. NAGHIU George

COORDONATOR ARHITECTURA/MCC:
arh. MICHIU-DINESCU Mariana
TNA 2331

ȘEF PROIECT ARHITECTURA:
arh. FODOR Tamas
TNA 9735

PROIECTAT/DESENAT:
arh. FODOR Tamas


NUME PLANSA:
PLAN POD - PROPUS

proiect nr.	data	faza
54/2023	10/02/2023	P.T.
cota ±0.00	scara	nr. planșa
	1:50	A.P.03

Documentul reprezinta proprietatea intelectuala a autorilor si nu poate fi folosit fara acordul scris al acestora.

PLAN INVELITOARE - PROPUS

nr. planșă: A.P.04 | scara: 1:50

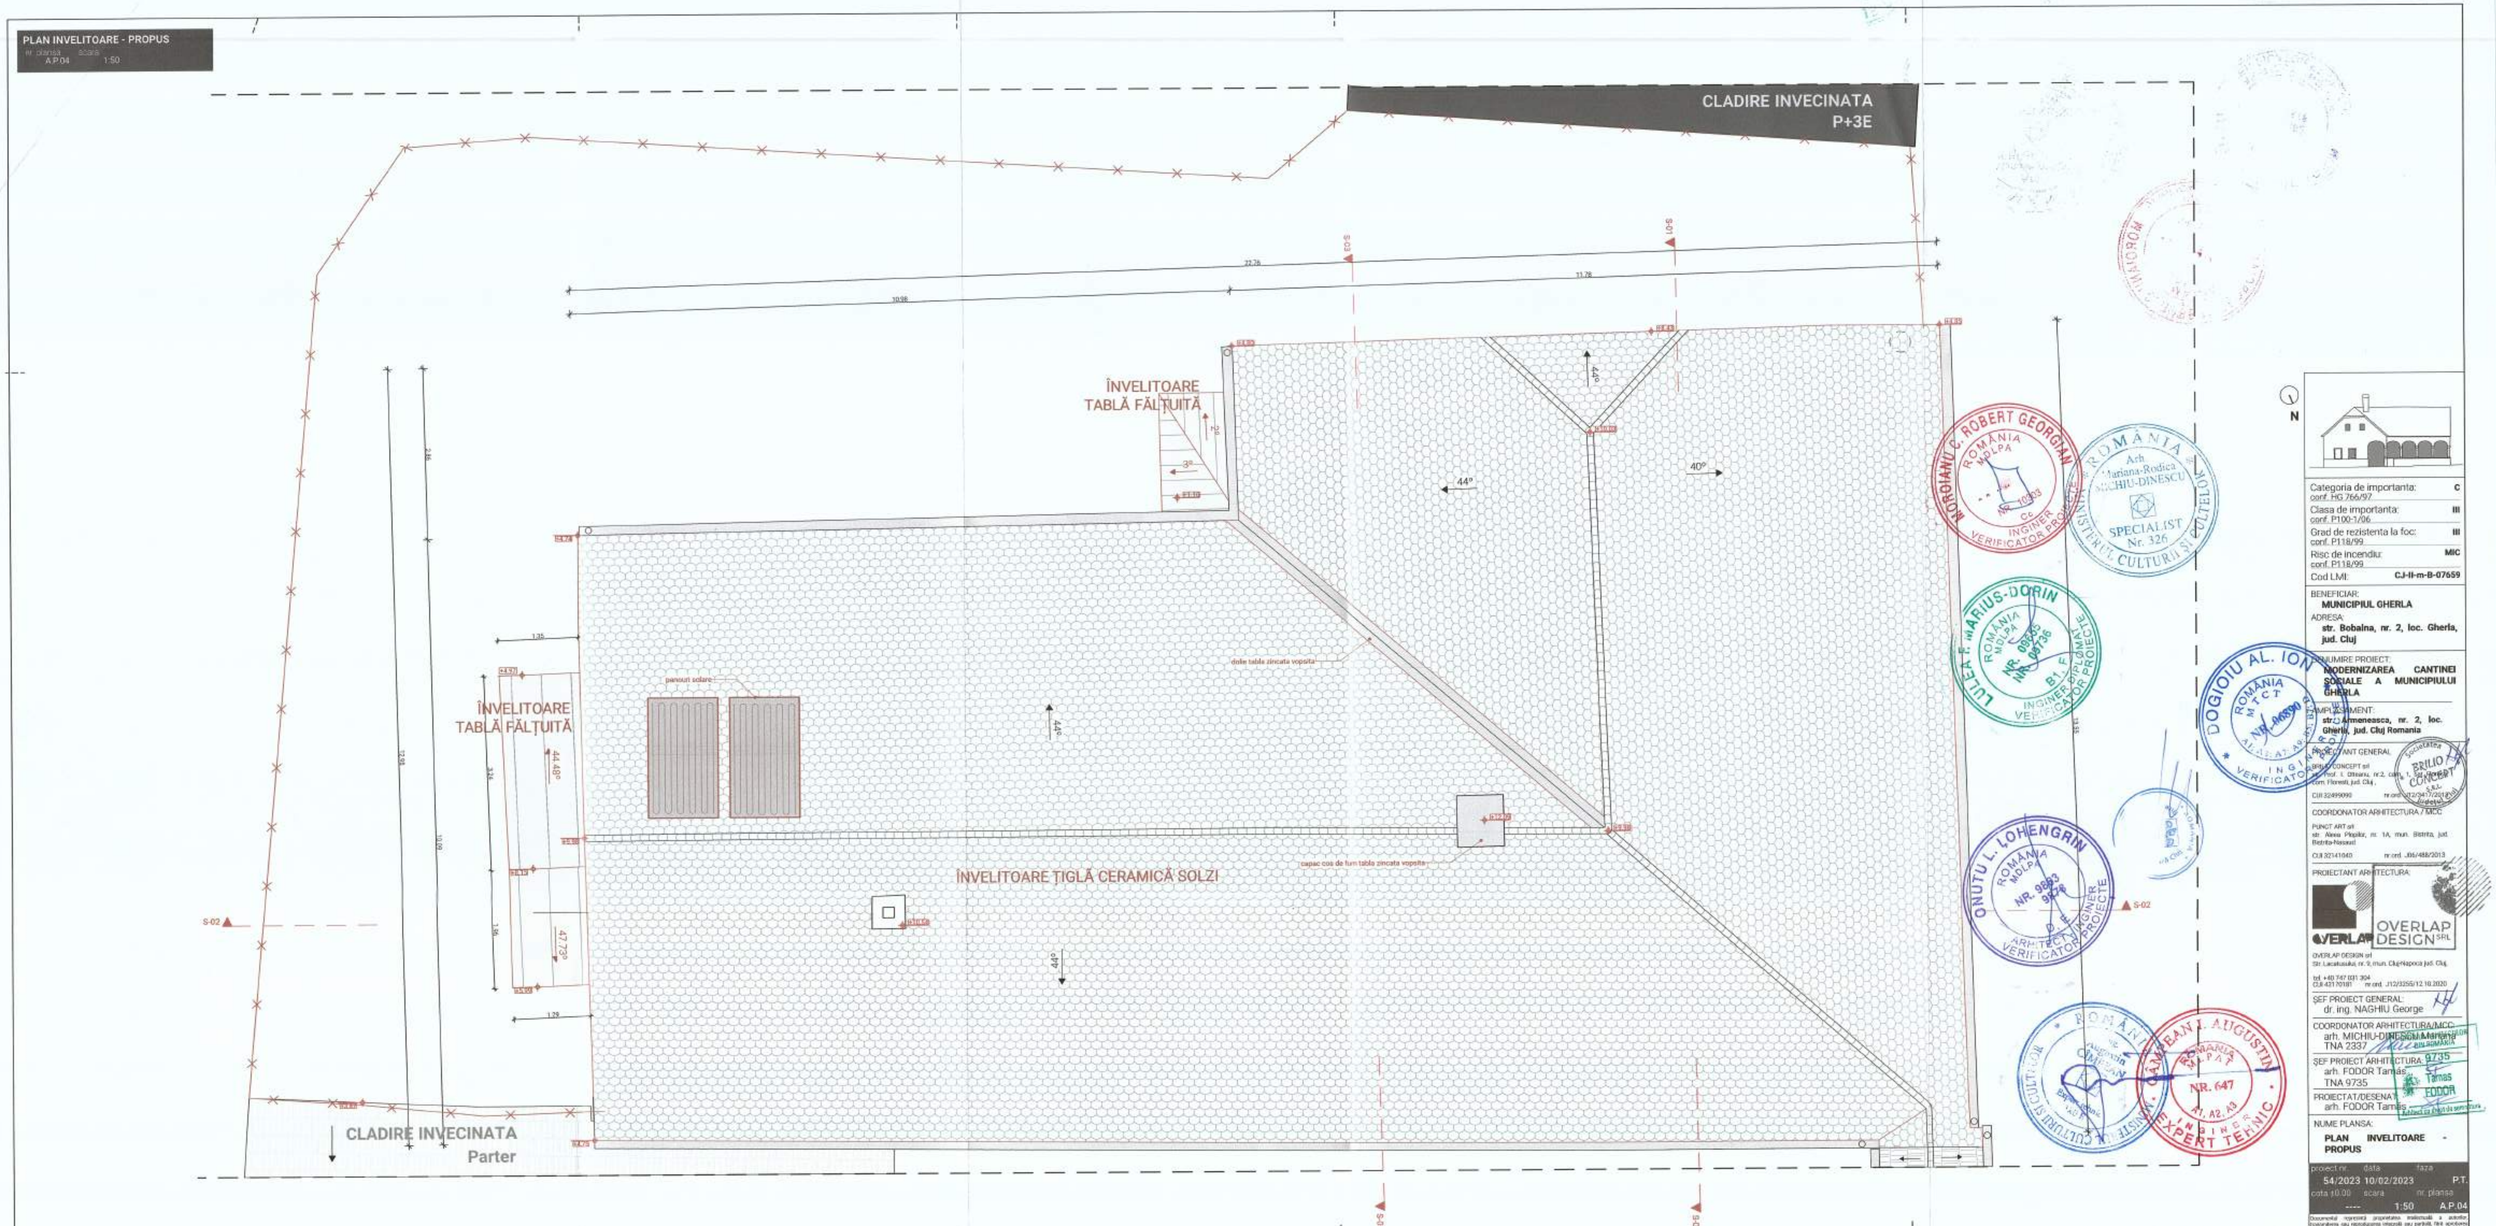

Categoria de importanta: conf. HG 766/97	C
Clasa de importanta: conf. P100-1/06	III
Grad de rezistenta la foc: conf. P118/99	III
Risc de incendiu: conf. P118/99	MIC
Cod LMI:	CJ-II-m-B-07659

BENEFICIAR:
MUNICIPIUL GHERLA

ADRESA:
str. Bobalna, nr. 2, loc. Gherla, jud. Cluj

DENUMIRE PROIECT:
MODERNIZAREA CANTINEI SOCIALE A MUNICIPIULUI GHERLA

AMPLASAMENT:
str.) Armenească, nr. 2, loc. Gherla, jud. Cluj Romania

PROIECTANT GENERAL:
ARHI CONCEPT srl
str. Prof. I. Otleanu, nr.2, com. Florești, jud. Cluj
CUI 32499090 nr.ord J12/3247/2021

COORDONATOR ARHITECTURA / MCC:
PUNCT ART srl
str. Alexa Păpilian, nr. 1A, mun. Bistrița, jud. Bistrița-Năsăud
CUI 32141640 nr.ord. J06/488/2013

PROIECTANT ARHITECTURA:
OVERLAP DESIGN SRL
OVERLAP DESIGN srl
Str. Lacaușului, nr. 9, mun. Cluj-Napoca jud. Cluj
tel. +40 747 031 304
CUI 43170181 nr.ord. J12/3255/12.10.2020

ȘEF PROIECT GENERAL:
dr. ing. NAGHIU George

COORDONATOR ARHITECTURA/MCC:
arh. MICHIU-DINESCU Mariana-Rodica
TNA 2337

ȘEF PROIECT ARHITECTURA 9735
arh. FODOR Tamas
TNA 9735

PROIECTAT/DESENAT:
arh. FODOR Tamas

NUME PLANSA:
PLAN INVELITOARE - PROPUS

proiect nr.	data	faza
54/2023	10/02/2023	P.T.
cota ±0.00	scara	nr. planșa
----	1:50	A.P.04


Documentul reprezintă proprietatea intelectuală a autorilor (conform Legii nr. 8/1996) și nu poate fi folosit, reprodus sau transmis în exterior fără acordul scris al acestora.

SECTIUNE 1 - PROPUS

nr. planșa: A.P.05 | scara: 1:50

STR. ARMENEASCA NR. 4

LIMITA DE PROPRIETATE

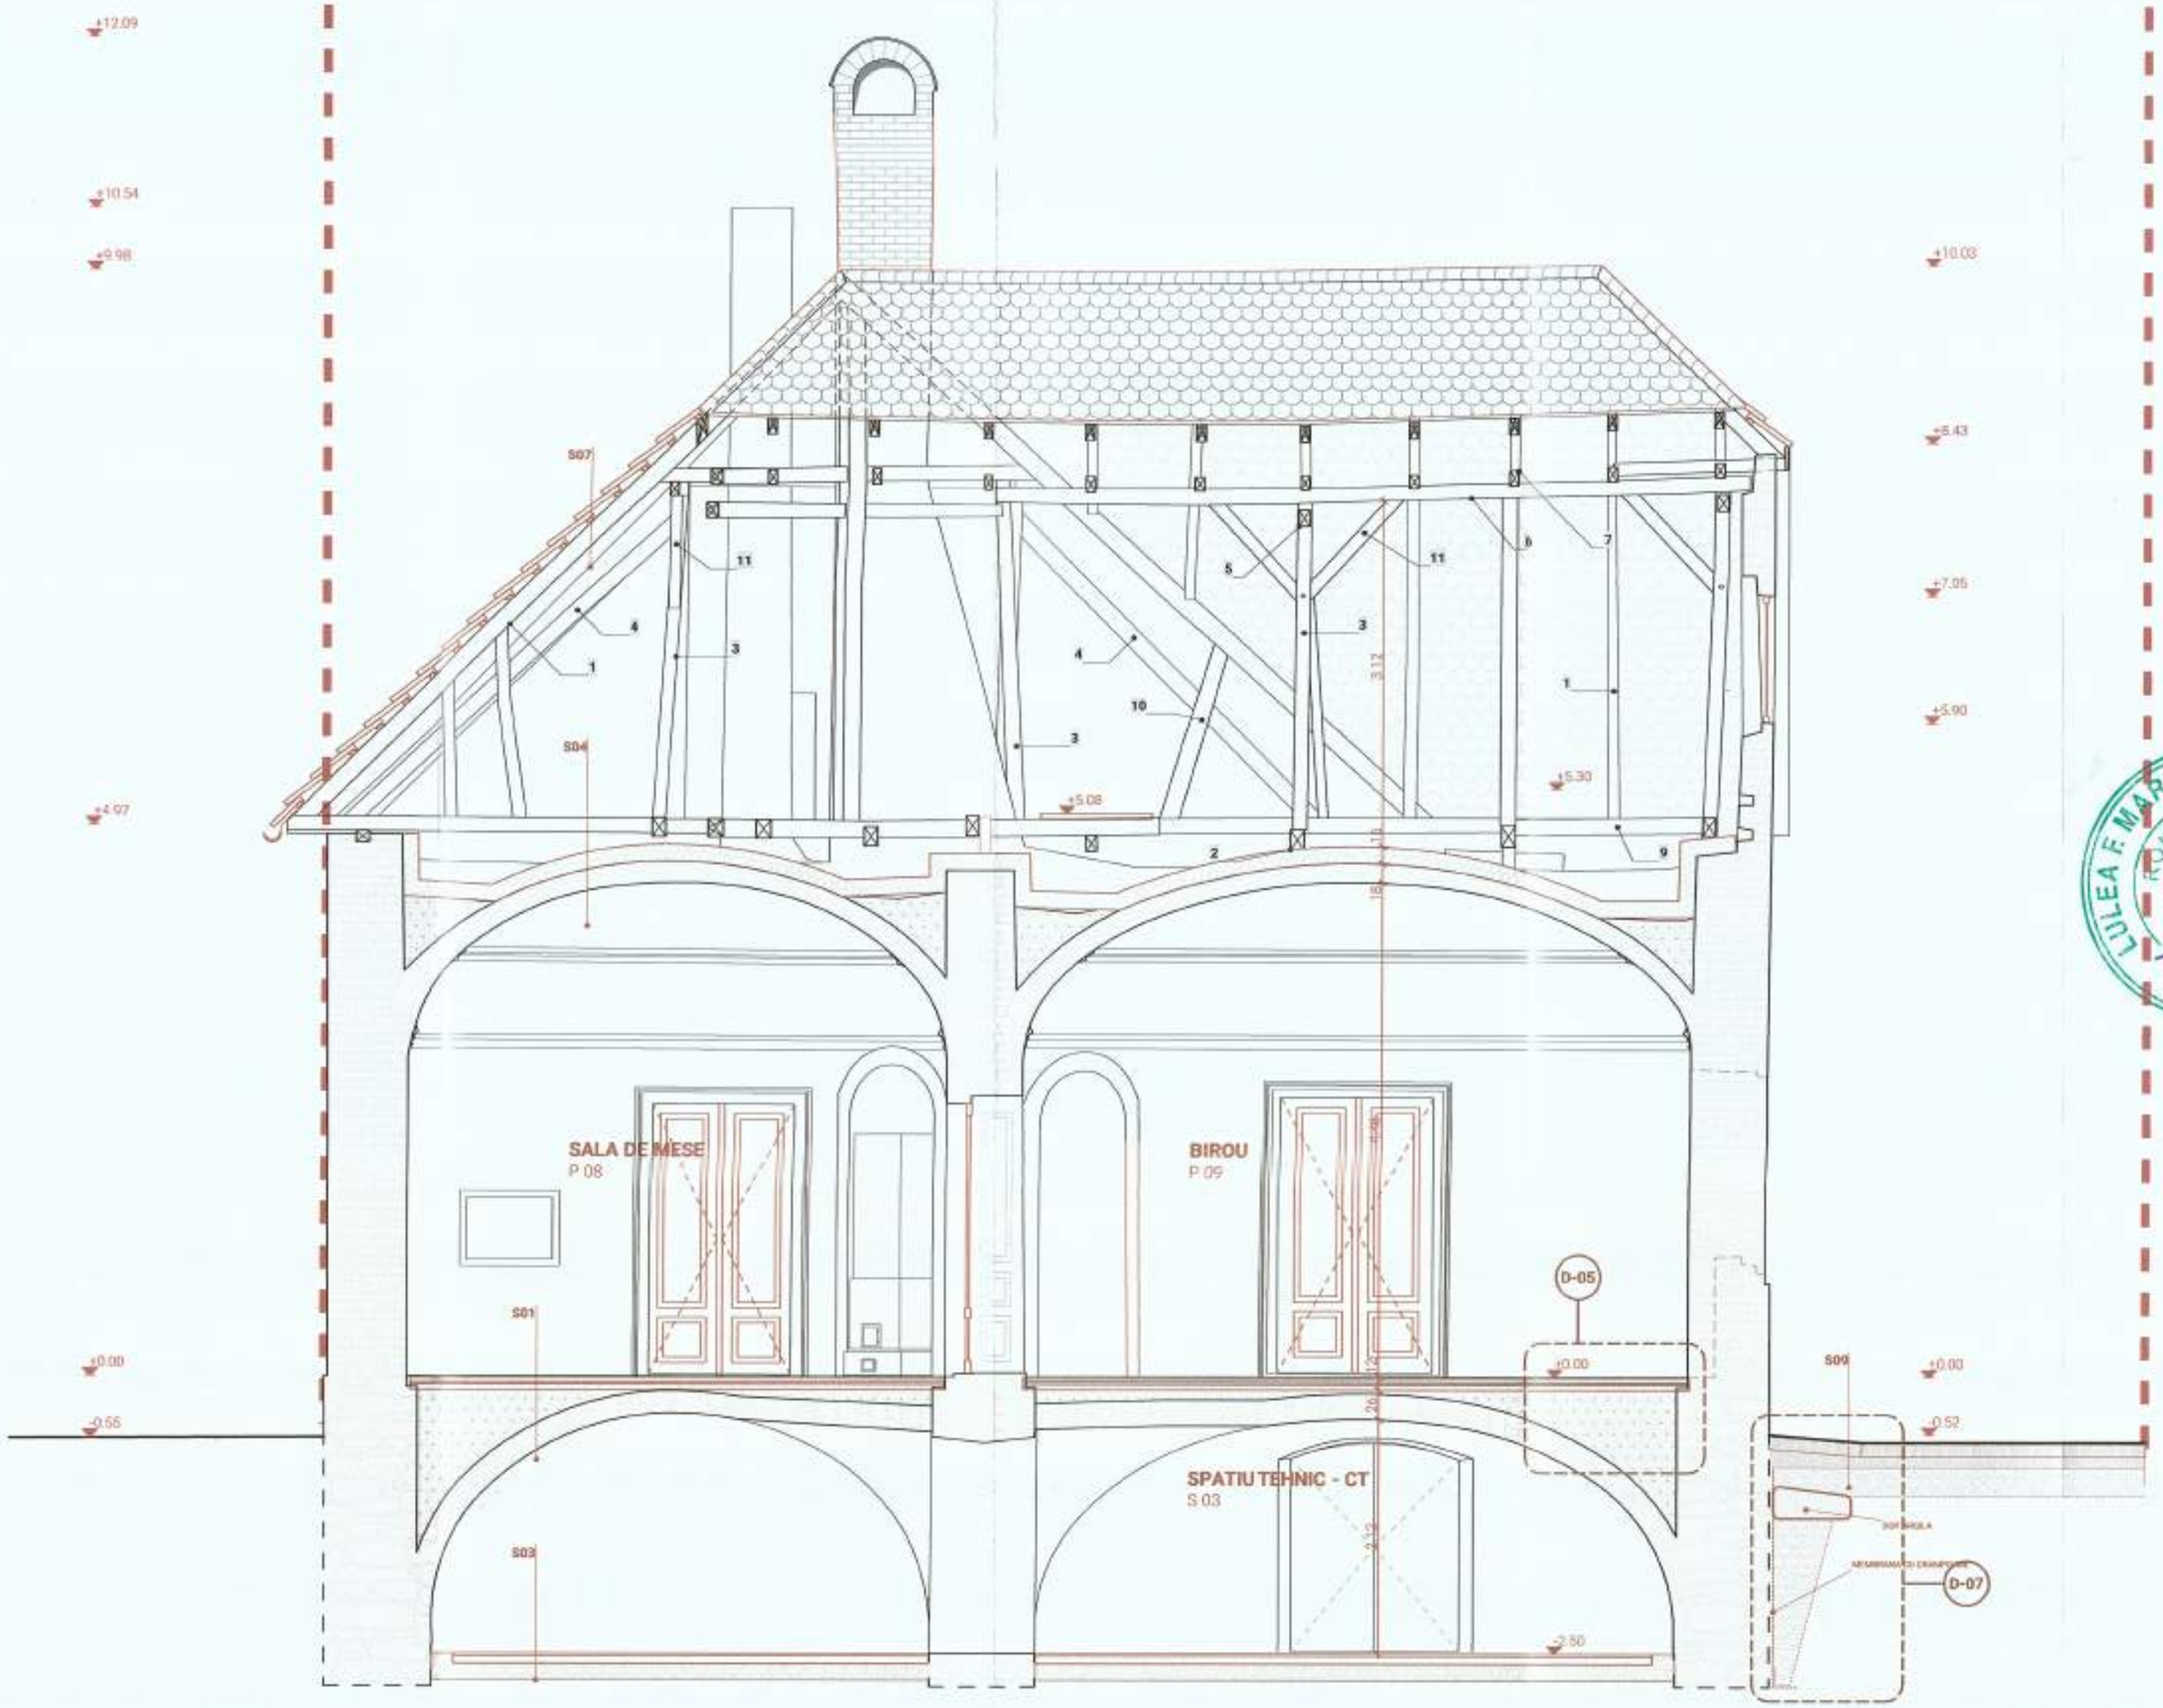

LIMITA DE PROPRIETATE

STR. AVRAM IANCU NR. 2

LEGENDĂ

- ZIDĂRIE CĂRĂMIDĂ în sectiune
- TERMOIZOLAȚIE MINERALĂ în sectiune
- ZIDĂRIE PIATRĂ în sectiune
- ȚIGLĂ CERAMICĂ tip solzi
- ELEMENTE LEMN SECTIONAT perpendicular/oblic cu fibrele
- TERMOIZOLAȚIE VATĂ MINERALĂ BAZALTICĂ

Elemente sarpanta

1	CĂPRIOR	- 8x15 cm
2	COARDĂ	- 14x18 cm
3	BARĂ DE AGĂȚARE	- 10x15 cm
4	ARBALETRIER	- 8x15 cm
5	ANTRETOAZĂ	- 10x15 cm
6	TALPĂ SUPERIOARĂ	- 10x15 cm
7	TRAVERSĂ	- 10x15 cm
8	GRINZIȘOR	- 14x18 cm
9	LONGERON	- 14x18 cm
10	COLȚAR	- 8x10 cm
11	CONTRAFIȘĂ	- 10x12 cm
12	COSOROABĂ	- 10x12 cm
13	ȘIPCI	- 3x4 cm

Stratificatii

S01 FINISAJ - placi ceramice
ADEZIV FLEXIBIL fixare placi ceramice
SAPA DE CIMENT SLAB ARMATA - 5 cm
FOLIE P.E.
UMPLUTURA ARGILA EXPANDATA- 3-15cm
UMPLUTURA MOLOZ EXISTENTA
BOLTA SEMI-CILINDRICĂ PIATRĂ

S02 FINISAJ - covor PVC
ADEZIV fixare covor PVC
SAPA AUTONIVELANTA - max. 1 cm
SAPA DE CIMENT ARMATA cu PANTA - min. 7 cm
FOLIE P.E.
TERMOIZOLTIE POLISTIREN EXTRUDAT - 10 cm
PIETRIS strat rupere capilaritate - 15 cm
PAMÂNT NATURAL

S03 FINISAJ - placi piatra naturala 4 cm
cu rost de aerisire perimetral intre perete si placi
NISIP - min. 5 cm
PIETRIS strat rupere capilaritate - 20 cm
PAMÂNT NATURAL

S04 FOLIE ANTICONDENS HIDROFABRICA LA VAPORI
TERMOIZOLATIE VATA MINERALĂ BAZALTICĂ - 15 cm
UMPLUTURA MOLOZ
BOLTA CĂRĂMIDĂ PLINĂ
TENCUIALA DE VAR

S05 PODEA USOR - 1.5 cm
TERMOIZOLTIE VATA MINERALĂ BAZALTICĂ - 12 cm/
GRINDA LEMN SUPORT 15x15 cm
MEMBRANA BARIERA VAPORI
GRINDA PLANSEU - axul la axul - 18x15 cm
SCHELET METALIC SUPORT TAVAN FALS
PLACI GIPS-CARTON REZISTENTE LA FOC DF 60

S07 ÎNVELITOARE - țiglă ceramică solzi
ȘIPCI LEMN
SARPANTĂ PE STRUCTURĂ LEMN

S08 FINISAJ - placi piatra naturala 2 cm
ADEZIV fixare piatra
SAPĂ DE CIMENT ARMATĂ - min. 5 cm
FOLIE P.E.
TERMOIZOLATIE POLISTIREN EXTRUDAT - 10 cm
PIETRIS strat rupere capilaritate - 15-45 cm
PAMÂNT NATURAL

S09 FINISAJ - piatra cubica min. 8 cm
PAT NISIP - min. 7 cm
MEMBRANA GEOTEXTIL
PIETRIS compactat - min. 20 cm
si perimetral fundatilor
MEMBRANA GEOTEXTIL
PAMÂNT NATURAL

S10 FINISAJ - placi piatra naturala 2 cm
ADEZIV fixare piatra
HIDROIZOLATIE BITUMINOASA PENSULABILA
SAPA DE EGALIZARE
UMPLUTURA MOLOZ EXISTENTA
BOLTA SEMI-CILINDRICĂ PIATRĂ

NOTA
- Lucrarile de execuție privind tencuielile interioare se vor supraveghea de istoricul de artă, existând posibilitatea existenței unor picturi la nivelul tavanelor bolțite ale încăperilor.

NOTA
- Sapaturile necesare in cadrul lucrarilor propuse vor fi supravegheate de catre un arheolog atestat.

Categoria de importanta: conf. HG 766/97	C
Clasa de importanta: conf. P100-1/06	III
Gradul de rezistenta la foc: conf. I 18/99	III
Risc de incendiu: conf. P118/99	MIC
Cod LMI:	CJ-II-m-B-07659

BENEFICIAR:
MUNICIPIUL GHERLA

ADRESA:
str. Bobalna, nr. 2, loc. Gherla, jud. Cluj

DENUMIRE PROIECT:
MODERNIZAREA CANTINEI SOCIALE A MUNICIPIULUI GHERLA

AMPLASAMENT:
str. Armeneasca, nr. 2, loc. Gherla, jud. Cluj Romania

PROIECTANT GENERAL:
BRILIO CONCEPT srl
str. Profil Vinetei, nr.2, com. Luna de Sus, com. Horea, jud. Cluj,
CUI 32897880 nr.ord. J22/3417/2022

COORDONATOR ARHITECTURA / MCC:
EXPERT ART srl
str. Alexa Plopilor, nr. 1A, mun. Bistrita, jud. Bistrita-Nasaud
CUI 37141840 nr.ord. J06/488/2013

PROIECTANT ARHITECTURA:
OVERLAP DESIGN SRL
Str. Locotenentul, nr. 9, mun. Cluj-Napoca, jud. Cluj
tel. +40 747 031 304
CUI 43130181 nr.ord. J12/3255/12.10.2020

ȘEF PROIECT GENERAL:
dr. ing. NAGHIU George

COORDONATOR ARHITECTURA/MCC:
arh. MICHIU-DINESCU Mariana
TNA 2337

ȘEF PROIECT ARHITECTURA:
arh. FODOR Tamas
TNA 9735

PROIECTAT/DESENAT:
arh. FODOR Tamas

NUME PLANSA:
SECTIUNE 1 - PROPUS

proiect nr	data	faza
54/2023	10/02/2023	P.T.
cota ±0.00	scara	nr. planșa
----	1:50	A.P.05

Documentatia reprezinta proprietatea intelectuala a autorilor, nerespectarea sau reproducerea integrala sau partiala, fara aprobarea scrisa a acestora se sanctioneaza conform legii nr. 8/1996.

SECTIUNE 2 - PROPUS
nr. plansa scara
A.P.06 1:50


STR. CRISAN NR. 1

LIMITA DE PROPRIETATE

LIMITA DE PROPRIETATE

STR. ARMENEASCA

IMPREJMUIRE

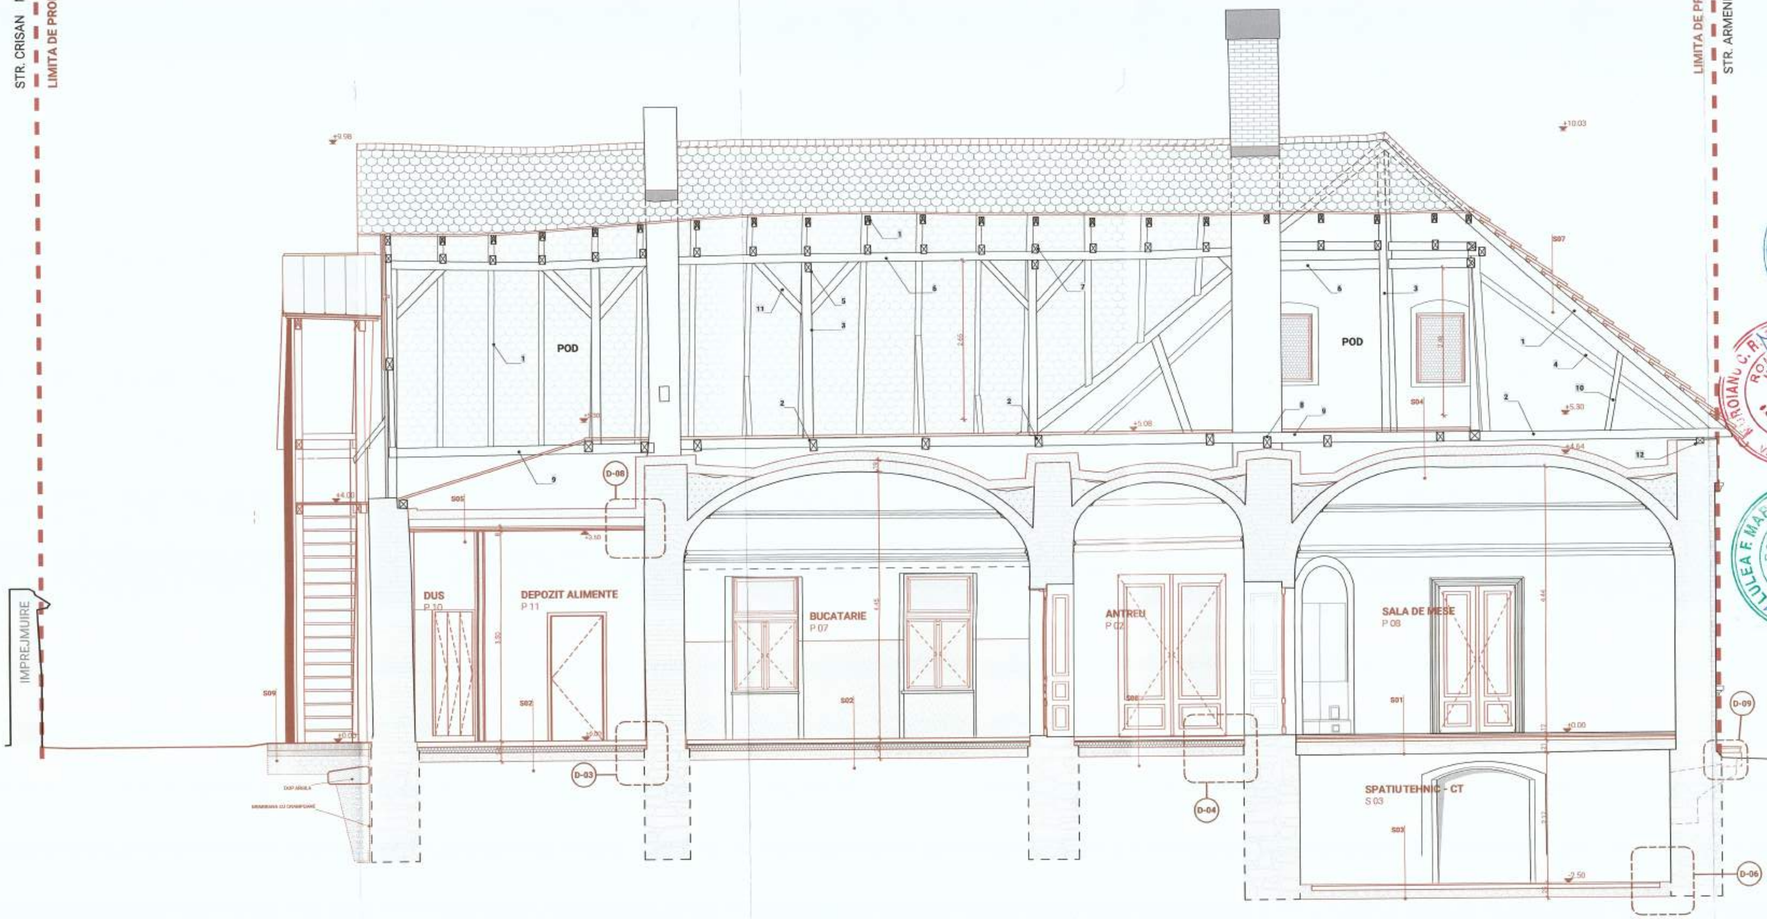

LEGENDĂ

- ZIDĂRIE CĂRĂMIDĂ în sectiune
- TERMOIZOLAȚIE MINERALĂ în sectiune
- ZIDĂRIE PIATRĂ în sectiune
- TIGLĂ CERAMICĂ tip solzi
- ELEMENTE LEMN SECTIONAT perpendicular/oblic cu fibrele
- TERMOIZOLAȚIE VATĂ MINERALĂ BAZALTICĂ

Elemente sarpanta

1	CĂPRIOR	- 8x15 cm
2	COAMĂ	- 14x18 cm
3	BARĂ DE AGĂȚARE	- 10x15 cm
4	ARBALETRIER	- 8x15 cm
5	ANTRETOAZĂ	- 10x15 cm
6	TALPĂ SUPERIOARĂ	- 10x15 cm
7	TRAVERSĂ	- 10x15 cm
8	GRINZIȘOR	- 14x18 cm
9	LONGERON	- 14x18 cm
10	COLȚAR	- 8x10 cm
11	CONTRAFIȚĂ	- 10x12 cm
12	DULOARĂ	- 10x12 cm
13	ȘIPCI	- 3x4 cm

Stratificatii

S01 FINISAJ - placi ceramice
ADEZIV FLEXIBIL fixare placi ceramice
SAPA DE CIMENT ȘLAIB ARMATA - 5 cm
FOLIE P.E.
UMPLUTURA ARGILA EXPANDATA - 3-15cm
UMPLUTURA MOLOZ EXISTENTA
BOLTA SEMI-CILINDRICĂ PIATRĂ

S02 FINISAJ - covor PVC
ADEZIV fixare covor PVC
SAPA AUTONIVELANTA - max. 1 cm
SAPA DE CIMENT ARMATA cu FIANTA - min. 7 cm
FOLIE P.E.
TERMOIZOLȚIE POLISTIREN EXTRUDAT - 10 cm
PIETRIS strat rupere capilaritate - 15 cm
PAMÂNT NATURAL

S03 FINISAJ - placi piatra naturala 4 cm
cu rost de separare perimetral intre perete si placi
NISIP - min. 5 cm
PIETRIS strat rupere capilaritate - 20 cm
PAMÂNT NATURAL

S04 FOLIE ANTICONDENS, PERMEABILA LA VAPORI
TERMOIZOLAȚIE VATĂ MINERALĂ BAZALTICĂ - 15 cm
UMPLUTURĂ MOLOZ
BOLTA CĂRĂMIDĂ PLINĂ
TENCUIALĂ PE BAZA DE VAR

S05 PLACAJ OSB - 1.5 cm
TERMOIZOLȚIE VATĂ MINERALĂ BAZALTICĂ - 10 cm
DULAPI LEMN SUPORT - 5x15 cm
MEMBRANA BARIERA VAPORI
GRINZI PLANSEU - lemn rasinoase - 10x18 cm
SCHELET METALIC SUPORT TAVANTA
PLACI GIPS CARTON REZISTENT LA FOC

S07 ÎNVELITOARE - țiglă ceramică tip solzi
ȘIPCI LEMN
SARPANTA DE STRUCTURĂ LEMN

S08 FINISAJ - placi piatra naturale 2 cm
ADEZIV fixare piatra
SAPA DE CIMENT ARMATA - min. 7 cm
FOLIE P.E.
TERMOIZOLȚIE POLISTIREN EXTRUDAT - 10 cm
PIETRIS strat rupere capilaritate - 15 cm
PAMÂNT NATURAL

S09 FINISAJ - piatra cubica min. 8 cm
PATNISIP - min. 7 cm
MEMBRANA GEOTEXTIL
PIETRIS compactat - min. 20 cm
si perimetrul fundatiilor
MEMBRANA GEOTEXTIL
PAMÂNT NATURAL

S10 FINISAJ - placi piatra naturala 2 cm
ADEZIV fixare piatra
HIDROIZOLAȚIE BITUMINOASA PENTRU TERASA
SAPA DE EGALIZARE
UMPLUTURA MOLOZ EXISTENTA
BOLTA SEMI-CILINDRICĂ PIATRĂ

NOTA
- Lucrarile de executie privind tencuielile interioare se vor supraveghea de istoricul de arta, existând posibilitatea existentei unor picturi la nivelul tavanelor bolilor ale încăperilor.

NOTA
- Sapaturile necesare in cadrul lucrarilor propuse vor fi supravegheate de catre un arheolog atestat.

Categoria de importanta: C
conf. GP 038/99

Clasa de importanta: III
conf. P 100-1/06

Grad de rezistenta la foc: III
conf. P118/99

Clasa de mediu: MIC
conf. P118/99

CJ-II-m-B-07659

BENEFICIAR:
MUNICIPIUL GHERLA

ADRESA:
str. Bobalna, nr. 2, loc. Gherla, jud. Cluj

DENUMIRE PROIECT:
MODERNIZAREA CANTINEI SOCIALE A MUNICIPIULUI GHERLA

AMPLASAMENT:
str. Armeneasca, nr. 2, loc. Gherla, jud. Cluj Romania

PROIECTANT GENERAL:
BRILIO CONCEPT S.R.L.
CUI 32496990 nr.ord. J12/3643/2020

COORDONATOR ARHITECTURA / MCC
PUNCT ART srl
str. Alexa Popilian, nr. 1A, mun. Bistrita, jud. Bistrita-Nasaud
CUI 32141040 nr.ord. J06/488/2020

PROIECTANT ARHITECTURA:
OVERLAP DESIGN SRL
OVERLAP DESIGN srl
Str. Lacaturilor, nr. 9, mun. Cluj-Napoca jud. Cluj
tel. +40 747 033 394
CUI 43718181 nr.ord. J12/3255/12.10.2020

ȘEF PROIECT GENERAL:
dr. ing. NAGHIU George

COORDONATOR ARHITECTURA/MCC:
arh. MICHIU-DINESCU Mariana
TNA 2337

ȘEF PROIECT ARHITECTURA:
arh. FODOR Tamas
TNA 9735

PROIECTAT/DESENAT:
arh. FODOR Tamas

NUME PLANSA:
SECTIUNE 2 - PROPUS

proiect nr.	data	faza
54/2023	10/02/2023	P.T.
cota ±0.00	scara	nr. plansa
----	1:50	A.P.06


Documentul reprezintă proprietatea intelectuală a autorilor nesemnalate, iar reproducerea integrală sau parțială, fără aprobarea scrisă a acestora se sancționează conform legii în vigoare.

SECTIUNE 3 - PROPUS

nr. planșa: A.P.07 scara: 1:50

STR. ARMENEASCA NR. 4

LIMITA DE PROPRIETATE

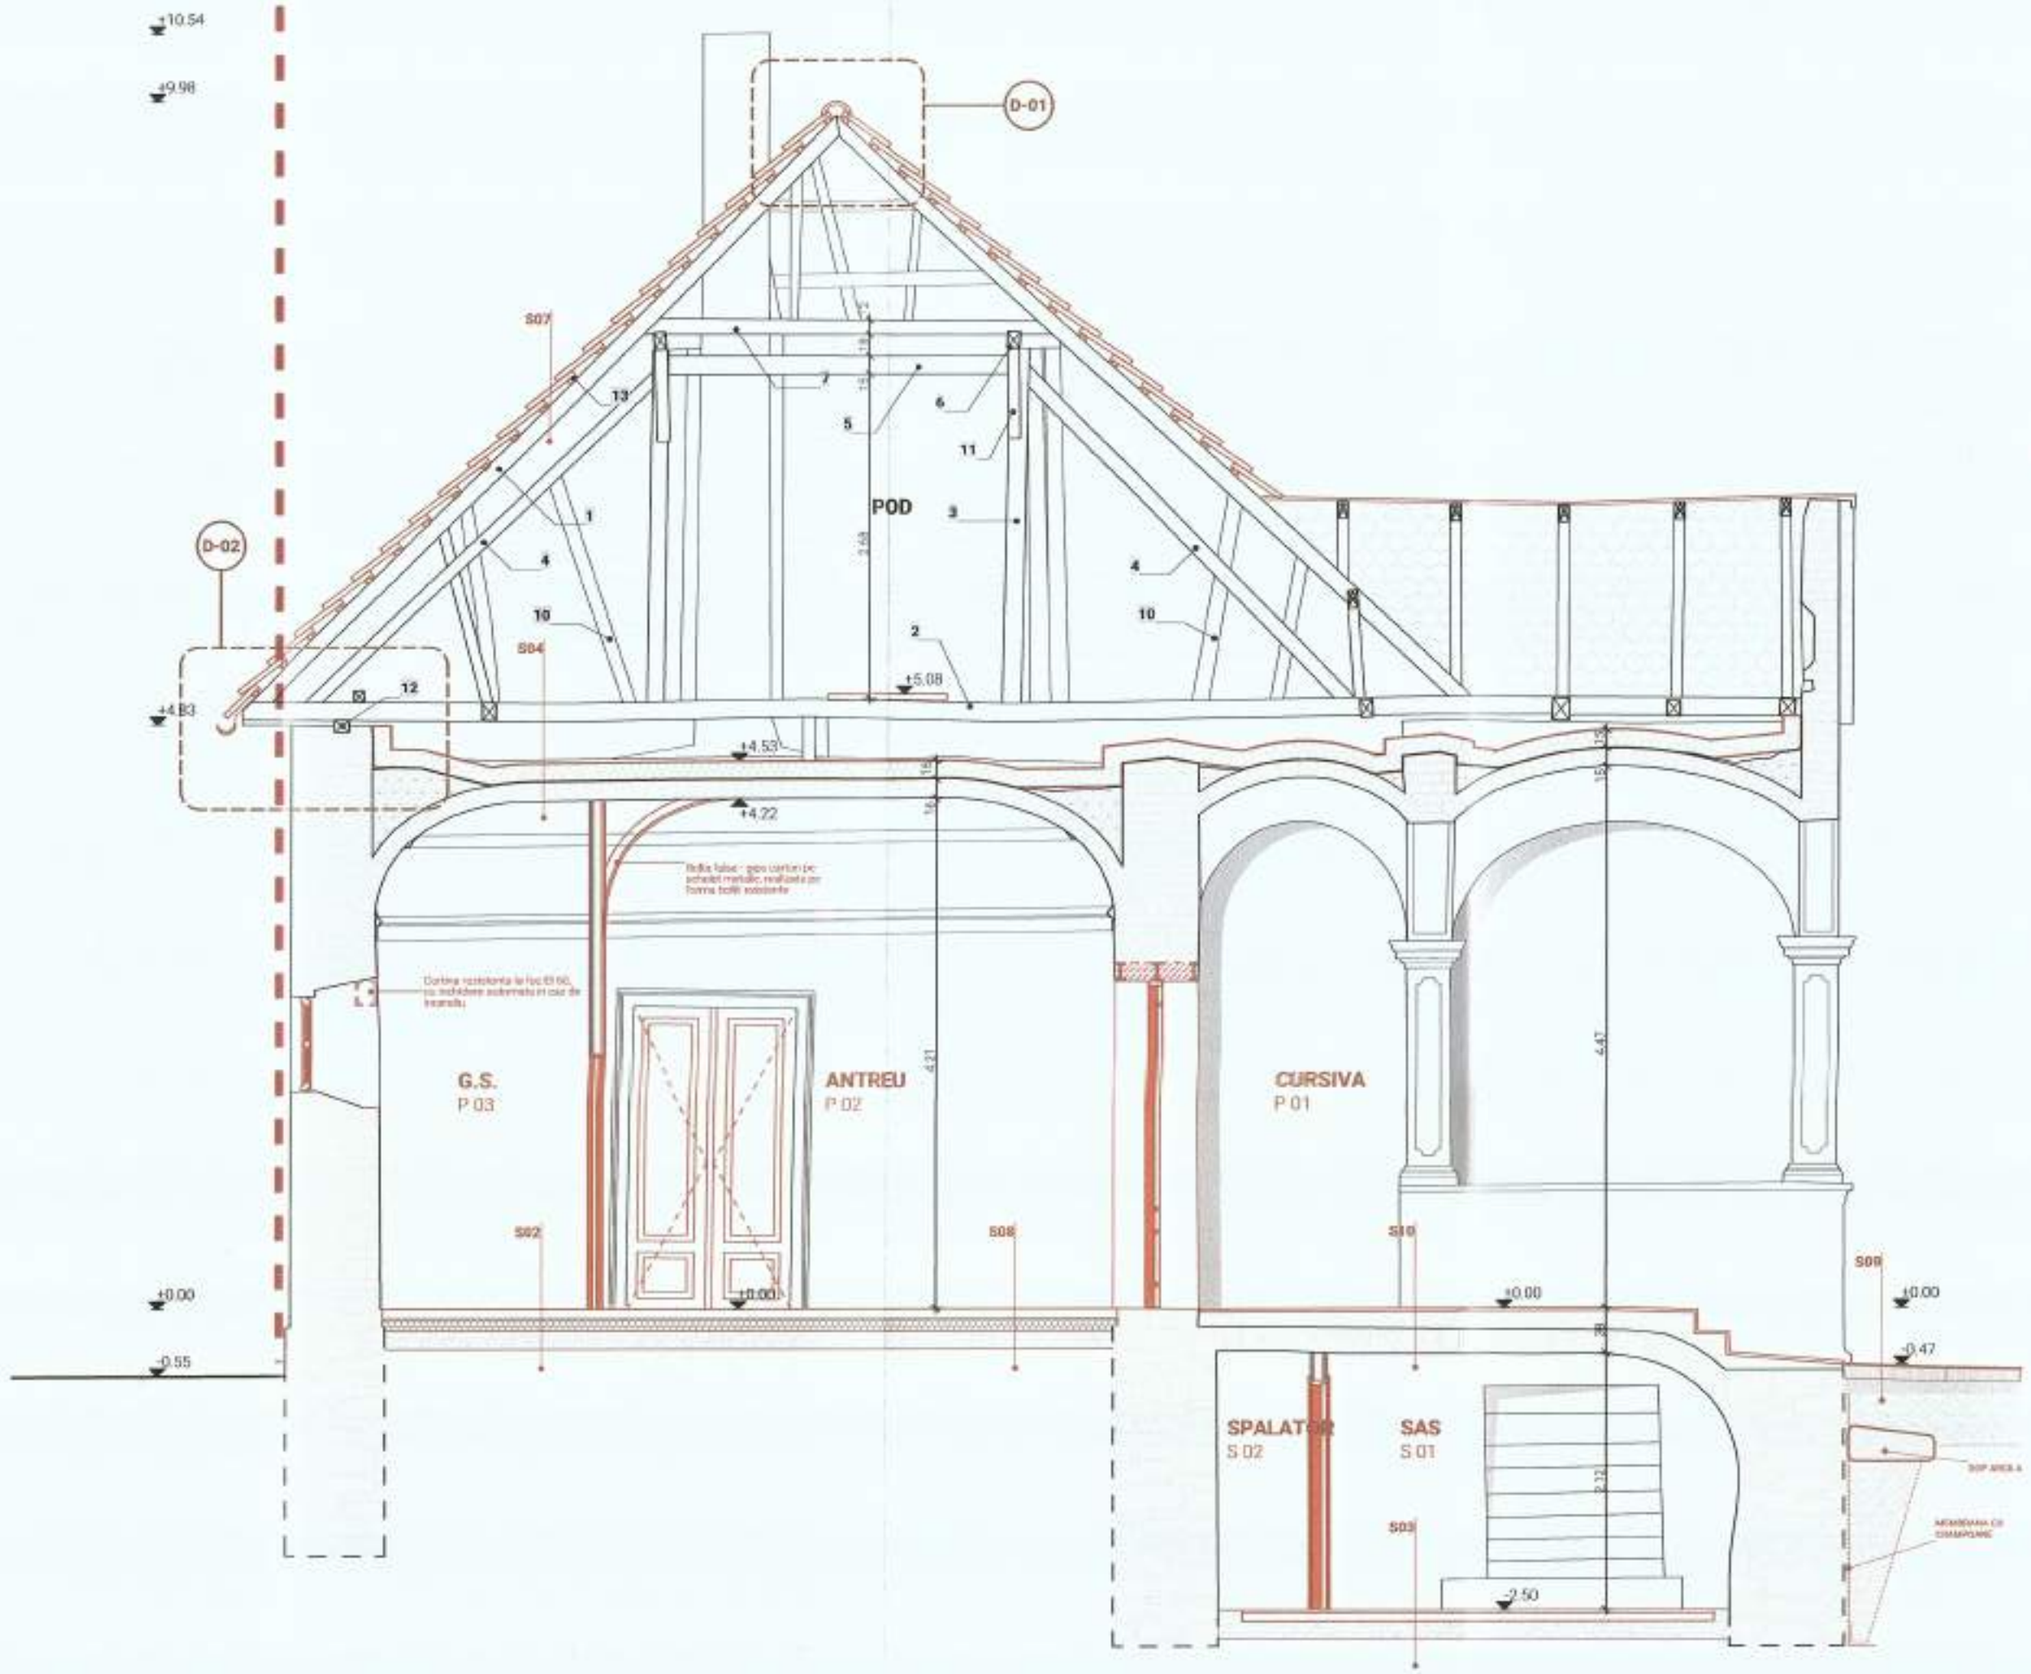

LEGENDĂ

- ZIDĂRIE CĂRĂMIDĂ în secțiune
- TERMOIZOLAȚIE MINERALĂ în secțiune
- ZIDĂRIE PIATRĂ în secțiune
- ȚIGLĂ CERAMICĂ tip solzi
- ELEMENTE LEMN SECȚIONAT perpendicular/oblic cu fibrele
- TERMOIZOLAȚIE VATĂ MINERALĂ BAZALTICĂ

Elemente sarpanta

1	CĂPRIOR	- 8x15 cm
2	COARDĂ	- 14x18 cm
3	BARĂ DE AGĂȚARE	- 10x15 cm
4	ARBALETRIER	- 8x15 cm
5	ANTRETOAZĂ	- 10x15 cm
6	TALPĂ SUPERIOARĂ	- 10x15 cm
7	TRAVERSĂ	- 10x15 cm
8	GRINZIȘOR	- 14x18 cm
9	LONGERON	- 14x18 cm
10	COLȚAR	- 8x10 cm
11	CONTRAFIȘĂ	- 10x12 cm
12	COSOROABĂ	- 10x12 cm
13	ȘIPCI	- 3x4 cm

Stratificatii

S01 FINISAJ - placi ceramice
ADEZIV FLEXIBIL fixare placi ceramice
SAPA DE CIMENT SLAB ARMATA - 5 cm
FOLIE P.E.
UMPLUTURA ARGILA EXPANDATA- 3-15cm
UMPLUTURA MOLOZ EXISTENTA
BOLTA SEMI-CILINDRICĂ PIATRĂ

S02 FINISAJ - covor PVC
ADEZIV fixare covor PVC
SAPA AUTONIVELANTA - max. 1 cm
SAPA DE CIMENT ARMATA, cu PANTA - min. 7 cm
FOLIE P.E.
TERMOIZOLȚIE POLISTIREN EXTRUDAT - 10 cm
PIETRIS strat rupere capilaritate - 15 cm
PAMÂNT NATURAL

S03 FINISAJ - placi piatra naturala 4 cm
cu rost de aerisire perimetral intre perete si placi
NISIP - min. 5 cm
PIETRIS strat rupere capilaritate - 20 cm
PAMÂNT NATURAL

S04 FOLIE ANTICONDENS, PERMEABILA LA VAPORI
TERMOIZOLAȚIE VATĂ MINERALĂ BAZALTICĂ - 15 cm
UMPLUTURĂ MOLOZ
BOLTA CĂRĂMIDĂ PLINĂ
TENCUIALĂ PE BAZA DE VAR

S05 PLACAJ OSB - 1.5 cm
TERMOIZOLȚIE VATĂ MINERALĂ BAZALTICĂ - 15 cm/
TALPĂ LEMN SUPORT - 5x15 cm
MEMBRANA BARIERA VAPORI
GRINZI PLANȘEU - lemn rasinoase - 10x15 cm
SCHELET METALIC SUPORT TAVAN FALS
PLACI GIPS-CARTON REZISTENT LA FOC EI 60'

S07 ÎNVELITOARE - țiglă ceramică tip solzi
ȘIPCI LEMN
SARPANTĂ PE STRUCTURĂ LEMN

S08 FINISAJ - placi piatra naturala 2 cm
ADEZIV fixare piatra
SAPA DE CIMENT ARMATA - min. 7 cm
FOLIE P.E.
TERMOIZOLAȚIE POLISTIREN EXTRUDAT - 10 cm
PIETRIS strat rupere capilaritate - 15 cm
PAMÂNT NATURAL

S09 FINISAJ - piatra cubica min. 8 cm
PAT NISIP - min. 7 cm
MEMBRANA GEOTEXTIL
PIETRIS compactat - min. 20 cm
si perimetral fundatiilor
MEMBRANA GEOTEXTIL
PAMÂNT NATURAL

S10 FINISAJ - placi piatra naturala 2 cm
ADEZIV fixare piatra
HIDROIZOLATIE BITUMINOASA PENSULABILA
SAPA DE EGALIZARE
UMPLUTURA MOLOZ EXISTENTA
BOLTA SEMI-CILINDRICĂ PIATRĂ

NOTA
- Lucrarile de execuție privind tencuielile interioare se vor supraveghea de către un arheolog atestat, existând posibilitatea descoperirii unor picturi la nivelul tavanelor boltite ale încăperilor.

NOTA
- Săpăturile necesare realizării lucrărilor propuse vor fi supravegheate de către un arheolog atestat.

Categoria de importanta: conf. HG 766/97	C
Clasa de importanta: conf. P100-1/06	III
Grad rezistenta la foc: conf. C 10/99	III
Risc de incendiu: conf. P118/99	MIC
Cod LMI:	CJ-II-m-B-07659

BENEFICIAR:
MUNICIPIUL GHERLA

ADRESA:
str. Bobalna, nr. 2, loc. Gherla, jud. Cluj

DENUMIRE PROIECT:
MODERNIZAREA CANTINEI SOCIALE A MUNICIPIULUI GHERLA

AMPLASAMENT:
str. Armeneasca, nr. 2, loc. Gherla, jud. Cluj Romania

PROIECTANT GENERAL:
BRIJO CONCEPT srl
str. Prof. I. Otteanu, nr.2, com. Floresti, jud. Cluj
CUI 32499090 nr.ord. J12/3417/2013

COORDONATOR ARHITECTURA/MCC:
PUNCT ART srl
str. Alexa Pîcolior, nr. 1A, mun. Bistrita, jud. Bistrita-Nasaud
CUI 32141090 nr.ord. J06/488/2013

PROIECTANT ARHITECTURA:
OVERLAP DESIGN SRL
Str. Lacului, nr. 6, com. Baciu, jud. Cluj
tel: +40 747 003 304
CUI 43170181 nr.ord. J12/3255/12.10.2020

ȘEF PROIECT GENERAL:
dr. ing. NAGHIU George

COORDONATOR ARHITECTURA/MCC:
arh. MICHIU-DINESCU Mariana
TNA 2337

ȘEF PROIECT ARHITECTURA:
arh. FODOR Tamas
TNA 9735

PROIECTAT/DESENAT:
arh. FODOR Tamas

NUME PLANSA:
SECTIUNE 3 - PROPUS

project nr:	data	faza
54/2023	10/02/2023	P.T.
cota ±0.00	scara	nr. planșa
----	1:50	A.P.07

Documentul reprezintă proprietatea intelectuală a autorului, reproducerea sau reproducerea integrală sau parțială, fără aprobarea scrisă a acestora se sanctionează conform legii nr. 8/1996.

FATADA VEST - PROPUS

nr. planșa: A.P.08 | scara: 1:50



F-01

Fatada Vest - str. Armeneasca PROPUS

LEGENDA FATADE

1. TAMPLARIE DIN LEMN DUBLA tip XVIII, CU GEAM SIMPLU, VOPSITA CU CULORI DE LA EL CULOARE GRI-VERZUI RAL 6011
2. CHENAR DIN TENCUIALA tip XX, CULOARE ALB
3. TENCUIALA PE BAZA DE VAR, CULOARE OCRU DESCHIS
4. SOCLU H=0,14 - strat nr. 4 conform cercetarilor de parament
5. ZIDARIE DIN PIATRA DE CIOPLIT - se va curata si restaura
6. CALASTEU APLATIZAT TENCUIT, CULOARE ALB
7. CHENARUL URECHI SI BAZA - se va curata si reface, diferentiere
8. ACOPERIS CU SARPANTA DIN LEMN, CU ȘARPE ȘI CAPRIOARE, ACOPERIT CU TABLA ZINCATA LISA
9. ACOPERIRE CU TIGLA CERAMICA TEROASA
10. COS DE FUM CARAMIDA, TENCUIT CULOARE ALB
11. SOCLU PIATRA CIOPLIT, CU CAPITEL SI BAZA - se va curata si restaura, diferentiere
12. TAMPLARIE NOUA LEMN STRATIFICAT, GEAM TRIPLU, CULOARE GRI-VERZUI LA GEAM TERMOPLIANT
13. PLACA INFORMATIVA MONUMENT
14. SOLBANC TENCUIT, CULOARE ALB - se va curata si restaura
15. CHENAR PIATRA - se va curata si reface, diferentiere
16. SUPORT METALIC DRAPEL
17. TAMPLARIE NOUA LEMN STRATIFICAT, GEAM TRIPLU, CULOARE GRI-VERZUI LA GEAM TERMOPLIANT
18. PROFIL METALIC ZINCAT VOPSIT DE FRONTON, CULOARE GRI ANTRACIT
19. PAZIE SCANDURA LEMN VOPSITA, CULOARE GRI-VERZUI RAL 6011
20. SCARA LEMN PROVIZORIE PENTRU ACCES POD
21. STRUCTURA ACOPERIS DIN LEMN MASIV, SITRAFOR
22. SCANDURI DE LEMN NEDATATE CU MUCHI, INCOLOR
23. STRUCTURA PODULUI DIN LEMN CU CAPRE, GRINDA FALTUITA, CU PARDOSEALA DIN SCANDURI NEDATATE, INCOLOR
24. TABLA ZINCATA VOPSIT CULOARE GRI ANTRACIT
25. SCARA LEMN DE ACCES PE POD, NEDATATE, INCOLOR
26. ELEMENT DECORATIV DIN TABLA ZINCATA
27. JGHEAB SI BURLAN NOU PREFABRICAT, TABLA ZINCATA LISA
28. CULOARE GRI ANTRACIT
29. TIMPI SCANDURI NEDATATE, NEDATATE, INCOLOR
30. INVELITOARE LEMN, CU LISTE DE ACOPERIS
31. TUNDERE DIN TABLA ZINCATA, CU SECTIUNE SEMI-HEXAGONALA
32. CULOARE GRI ANTRACIT - RAL
33. PANOURI SOLARE
34. SORT TABLA ZINCATA VOPSITA, CULOARE GRI ANTRACIT - RAL

NOTA

- Codurile de culoare se vor alege in functie de paletarul producatorului materialului folosit. Culorile finale se vor alege, cu acordul scris al beneficiarului, al istoricului de arta si al proiectantului, doar dupa prezentarea panoului mostra de culoare.
- Suprafetele de piatra vor fi restaurate si completate de restaurator autorizat.



Categoria de importanta: conf. HG 766/97	C
Clasa de importanta: conf. P100-1/06	III
Grad de rezistenta la foc: conf. P118/99	III
Risc de incendiu: conf. P118/99	MIC
Cod LMI:	CJ-II-m-B-07659

BENEFICIAR:
MUNICIPIUL GHERLA

ADRESA:
str. Bobalna, nr. 2, loc. Gherla, jud. Cluj

DENUMIRE PROIECT:
MODERNIZAREA CANTINEI SOCIALE A MUNICIPIULUI GHERLA

AMPLASAMENT:
str. Armeneasca, nr. 2, loc. Gherla, jud. Cluj Romania

PROIECTANT GENERAL:
BRIJO-CONCEPT srl
str. Prof. I. Otrokocsi Fogel, nr. 5, loc. Floresti, com. Floresti, jud. Cluj
CUI 32499090
Inregistrata la ORC cu nr. J12/3117/2013

COORDONATOR ARHITECTURA / MCC
PUNCT ART srl
str. Alexa Pilpiliu, nr. 1A, mun. Bistrita, jud. Bistrita-Nasaud
CUI 32141040 nr.ord. J06/489/2013

PROIECTANT ARHITECTURA:
OVERLAP DESIGN srl
Str. Lacatusului, nr. 9, mun. Cluj-Napoca jud. Cluj,
tel. +40 747 031 304
DUI 43179181 nr.ord. J12/3255/12.10.2020

ȘEF PROIECT GENERAL:
dr. ing. NAGHIU George

COORDONATOR ARHITECTURA/MCC:
arh. MICHIU-DINESCU Mariana
TNA 2337

ȘEF PROIECT ARHITECTURA:
arh. FODOR Tamas
TNA 9735

PROIECTAT/DESENAT:
arh. FODOR Tamas

NUME PLANSA:
FATADA VEST - PROPUS

proiect nr.	data	faza
54/2023	10/02/2023	P.T.
cota ±0.00	scara	nr. planșa
----	1:50	A.P.08

Documentul reprezinta proprietatea intelectuala a autorilor. Transferarea sau reproducerea integrala sau partiala, fara aprobarea scrisa a acestora se sanctioneaza conform legii nr. 8/1996.

FATADA SUD - PROPUS
nr. planșă A.P.09 scara 1:50



LEGENDA FATADE

1 TAMPLARIE DIN LEMN DUBLA sec. XVIII CU GEAM SIMPLU VOPSITA CU CULOAREA DE ULEI CULOARE GRI-VERZUI RAL 6011
2 GRILAJ DIN TENCUIALA sec. XX LA EXTERIOR ALB cu excepția zonelor pentru care se va păstra aparența inițială a acestora pentru care se va păstra aparența inițială a acestora
3 TENCUIALA PE BAZA DE VAR, CULOARE OCRU DESCHIS RAL 1014 - doar in 4 conform cercetarilor de parament
4 SOCLU PROFILAT PIATRA - se va curata si restaura
5 TENCUIALA APLATIZAT TENCUIT, CULOARE ALB
6 CHENAR CU URECHI SI BAZA - se va pastra piatra aparenta
7 ACOPERIS ACOPERIS CU ȚIGLE CERAMICE SOLZI TIP ROMANA LISA
8 ȚEVI PENTRU SCURGEREA APELOR PLUVIALE
9 COS DE FUM ORIGINAL, CARAMIDA SPANELATA
10 COS DE FUM CARAMIDA, TENCUIT CULOARE ALB
11 CALCANEA CU PROFILAT CHENAR SI BAZA - se va pastra piatra aparenta
12 ACOPERIS ACOPERIS CU ȚIGLE CERAMICE SOLZI TIP ROMANA LISA
13 COVERTINA DIN TABLA ZINCATA VOPSITA CULOARE GRI-VERZUI, SEMICIRCULARA
14 PLACA INFORMATIV MONUMENT
15 SOL BANC TENCUIT, CULOARE ALB - spre a fi restaurat de catre restaurator
16 CHENAR PIATRA - se va curata si restaura
17 SUPORT METALIC SOLARE
18 TAMPLARIE NOUA LEMN, CONFECTIONATA DUPA MODELUL EXISTENT, CULOARE GRI-VERZUI RAL 6011
19 PROFIL METALIC ZINCAT VOPSIT DE FRONTON, CULOARE GRI ANTRACIT
20 PAZIE SCANDURA LEMN VOPSITA, CULOARE GRI-VERZUI RAL 6011
21 SCARA LEMN CU TREPTE DIN PIATRA MASIVA - ACCES POD
22 CONSTRUCTII ANEXE - GRAJDURI LEMN SITRAFOR
23 PANOURI DE LEMN TRATATE CU BAIT INCOLOR
24 ACOPERIS ACOPERIS CU ȚIGLE CERAMICE SOLZI TIP ROMANA LISA
25 BORDURA PIATRA, PIATRA CU CANT TABLA FALTUITA, CU PANTA TABLA GALVANIZATA ZINCATA VOPSIT CULOARE GRI ANTRACIT
26 PORTI DIN LEMN TRATATE CU BAIT INCOLOR
27 TRANSFORMATOR ELECTRIC
28 GRILAJ LA FEREASTRA DIN TABLA GALVANIZATA
29 JGHEAB ZINCAT ANTRACIT
30 TRAVERSE LEMN VOPSITA, CULOARE GRI ANTRACIT - RAL
31 TENCUIALA EXTERIOR - TENCUIALA DE VAR HIDRAULIC
32 CULOARE GRI-VERZUI RAL 6011
33 PANOURI SOLARE
34 SORT TABLA ZINCATA VOPSITA, CULOARE GRI ANTRACIT - RAL

NOTA
- Codurile de culoare se vor alege in functie de paletarul producatorului materialului folosit. Culorile finale se vor alege, cu acordul scris al beneficiarului, al istoricului de arta si al proiectantului, doar dupa prezentarea panoului mostra de culoare.
- Suprafetele de piatra vor fi restaurate si completate de restaurator autorizat.

2

Categoria de importanta: conf. HG 766/97	C
Clasa de importanta: conf. P100-1/06	III
Grad de rezistenta la foc: conf. P118/99	III
Risc de incendiu: conf. P118/99	MIC
Cod LMI:	CJ-II-m-B-07659

BENEFICIAR:
MUNICIPIUL GHERLA
ADRESA:
str. Bobalna, nr. 2, loc. Gherla, jud. Cluj

DENUMIRE PROIECT:
MODERNIZAREA CANTINEI SOCIALE A MUNICIPIULUI GHERLA

AMPLASAMENT:
str. Armeneasca, nr. 2, loc. Gherla, jud. Cluj Romania

PROIECTANT GENERAL:
BRILIO CONCEPT srl
str. Prof. I. Otteanu, nr.2, ap. 1, sat Apahida, com. Floresti, jud. Cluj,
CUI 32494090 nr.ord. J12/2255/2013

COORDONATOR ARHITECTURA / MCC
PUNCT ART srl
str. Aleea Plopilor, nr. 1A, mun. Bistrita, jud. Bistrita-Nasaud
CUI 32141040 nr.ord. J06/489/2013

PROIECTANT ARHITECTURA:
OVERLAP DESIGN srl
Str. Locatusului, nr. 9, mun. Cluj-Napoca jud. Cluj,
tel. +40 747 931 394
CUI 43170161 nr.ord. J12/2255/12.10.2020

ȘEF PROIECT GENERAL:
dr. ing. NAGHIU George

COORDONATOR ARHITECTURA/MCC:
arh. MICHIU-DINESCU Mariana-Rodica
TNA 2337 9735

ȘEF PROIECT ARHITECTURA:
arh. FODOR Tamás
TNA 9735

PROIECTAT/DESENAT:
arh. FODOR Tamás

NUME PLANSA:
FATADA SUD - PROPUS

project nr.	data	faza
54/2023	10/02/2023	P.T.
cota ±0.00	scara	nr. planșa
----	1:50	A.P.09


Documentul reprezintă proprietatea intelectuală a autorilor. Interzicerea sau reproducerea integrală sau parțială, fără aprobarea scrisă a acestora va sanctionată conform legii in vigoare.

F-02

Fatada Sud PROPUS

FATADA EST - PROPUS

nr. planse: A.P.10 | scara: 1:50

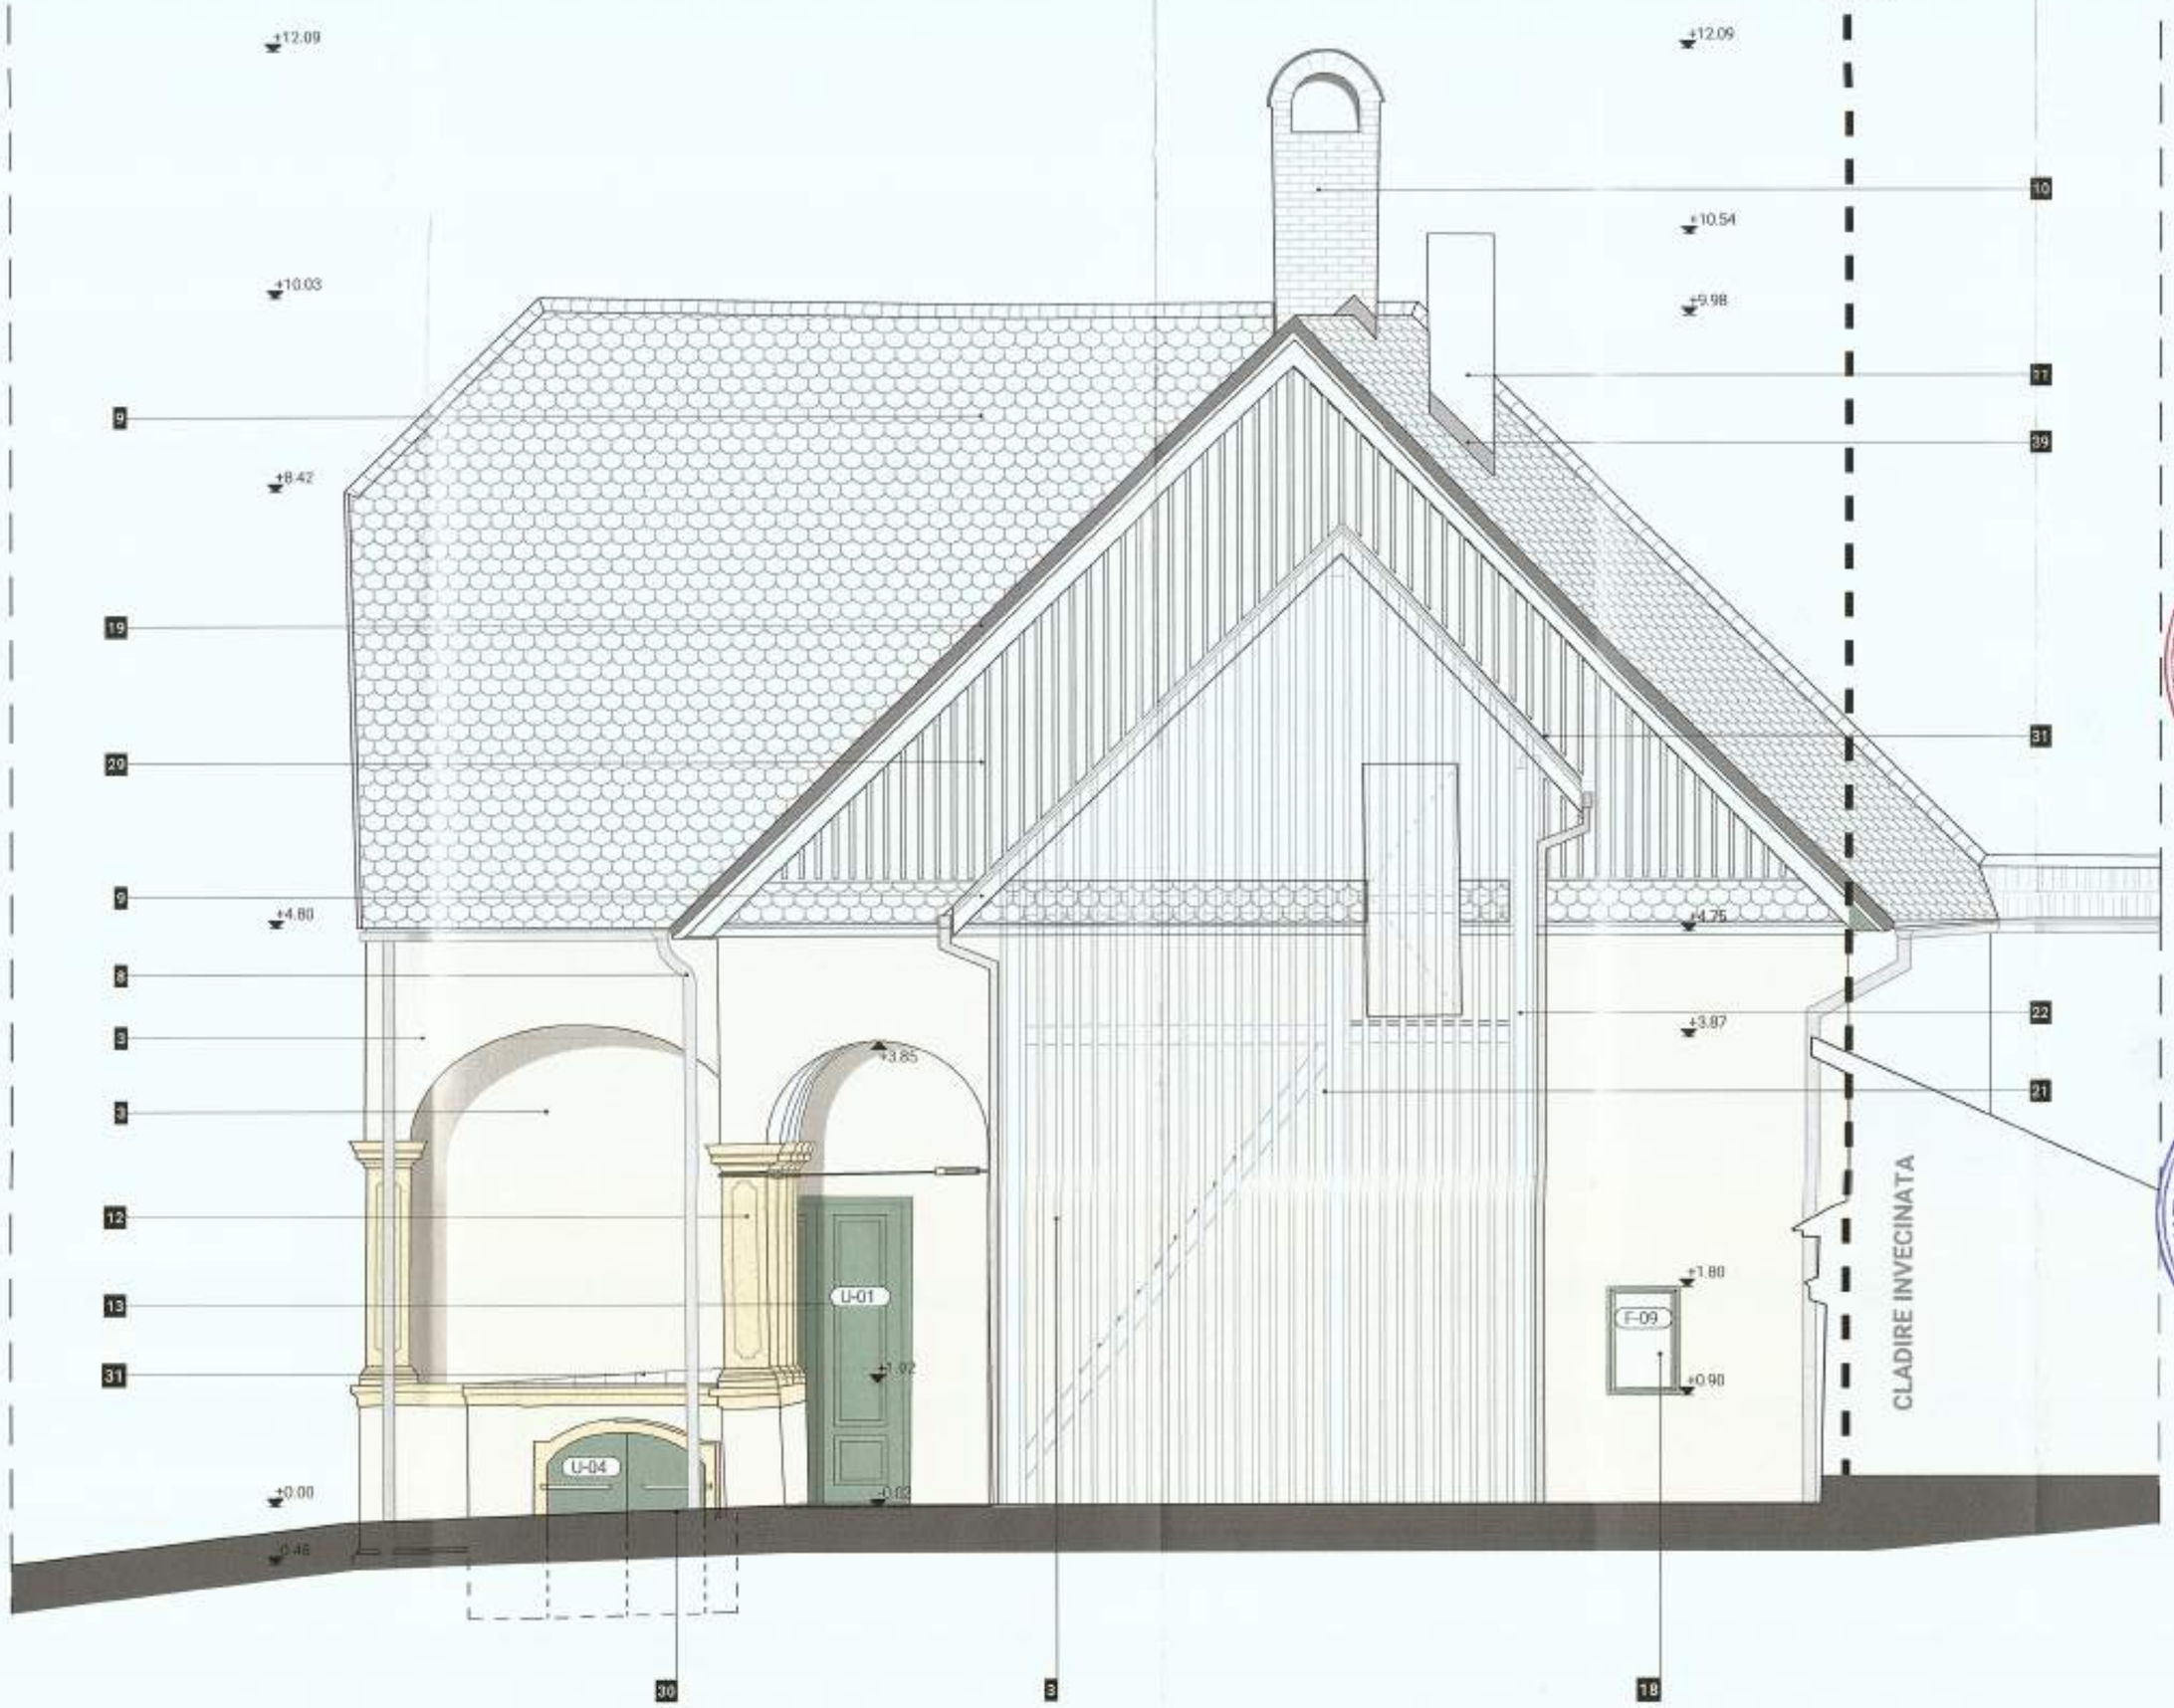

LEGENDA FATADE

1 TAMPLARIE DIN LEMN DUBLA sec XVIII, CU GEAM SIMPLU, VOPSITA CULOARE DE ULEI CULOARE GRI VERZUI RAL 6011

2 CHENAR DIN TENCUIALA sec XX, CULOARE ALB se propune decopertarea tencuielii sau integrarii a profilaturilor dimprejurul ferestrelor, usilor si fatade principale pentru a se analiza posibilitatea conservarii lor. S fost identice cu cele ale laturi de sud, caz in care se propune pastra ca martor

3 TENCUIALA PE BAZA DE VAR, CULOARE OCRU DESCHIS RAL 1014 - strat nr. 4 conform cercetarilor de parament

4 SOCLU PROFILAT PIATRA - se va curata si restaura

5 PILASTRU ARHITRAVA TENCUIALA CULOARE ALB

7 CHENAR CU URECHI SI BAZA - se va curata si pastra aparenta

8 JGHEAB SI BURLAN NOU PREFABRICAT, TABLA ZINCATA USA

9 INVELITOARE TIGLA CERAMICA ENGOBATA

10 COS DE FUM ORIGINAL CARAMIDA APARENTA

11 COS DE FUM CARAMIDA TENCUIT CULOARE ALB

12 STALPI PIATRA CIOPLITA CU CAPITEL SI BAZA - se va curata si restaura, conservarea

13 TAMPLARIE SOLARIU LEMN STRATIFICAT CULOARE GRI VERZUI RAL 6011

14 PLACA INFORMATIVA MONUMENT

15 SOCLU BANC TENCUIT, CULOARE ALB - se vor repara profilaturile

16 CHENAR PIATRA - se va curata si pastra pastra aparenta

17 SUPORT METALIC DRAPEL

18 TAMPLARIE NOUA LEMN STRATIFICAT, GEAM TRIPLU, CULOARE GRI VERZUI RAL 6011

19 PROFILAT METALIC ZINCAT VOPSIT DE FRONTON, CULOARE GRI ANTRACIT

20 PAZIE SCANDURA LEMN VOPSITA, CULOARE GRI VERZUI RAL 6011

21 SCARA LEMN EXTERIOARA NOUA - ACCES POD

22 STRUCTURA ACOPERIS SCARA, DIN LEMN SITRAFOR

23 SCANDURI DE LEMN TRATATE CU BAIT INCOLOR

BORDURA PIATRA DE CALCAR CU CAPAC TABLA FALTUITA, SI PANOU TABLA EXPANDATA ZINCATA, VOPSIT CULOARE GRI ANTRACIT

24 POARTA DIN PLASE DE LEMN, TRATATE CU BAIT INCOLOR

25 BRANSARDA ACOPERIS SCARA

GRILA AERISIRE/VENTILARE TABLA EXPANDATA CULOARE GRI ANTRACIT

29 STALPI SCANDURI DE LEMN, TRATATE CU BAIT INCOLOR

31 PARAPET TABLA FALTUITA

37 TENCUIALA DE SOCLU PE BAZA DE VAR HIDRAULIC CULOARE CREM RAL 1001

38 SOCLU BETON

39 SORT TABLA ZINCATA VOPSITA CULOARE GRI ANTRACIT - RAL

NOTA

- Codurile de culoare se vor alege in functie de paletarul producatorului materialului folosit. Culorile finale se vor alege, cu acordul scris al beneficiarului, al istoricului de arta si al proiectantului, doar dupa prezentarea panoului mostra de culoare.
- Suprafetele de piatra vor fi restaurate si completate de restaurator autorizat.

Categoria de importanta: conf. HG 766/97	C
Clasa de importanta: conf. P100-1/06	III
Grad de rezistenta la foc: conf. P118/99	III
Risc de incendiu: conf. P118/99	MIC
Cod LMI:	CJ-II-m-B-07659

BENEFICIAR:
MUNICIPIUL GHERLA

ADRESA:
str. Bobalna, nr. 2, loc. Gherla, jud. Cluj

DENUMIRE PROIECT:
MODERNIZAREA CANTINEI SOCIALE A MUNICIPIULUI GHERLA

AMPLASAMENT:
str. Armeneasca, nr. 2, loc. Gherla, jud. Cluj Romania

PROIECTANT GENERAL:
BRILIO CONCEPT srl
str. Prof. I. Olteanu, nr.3, sat Floresti, com. Floresti, jud Cluj,
CUI 32499060 nr.ord. J12/3417/2013

COORDONATOR ARHITECTURA / MCC
PUNCT ART srl
str. Aleea Plopilor, nr. 1A, mun. Bistrita, jud. Bistrita-Nasaud
CUI 32141040 nr.ord. J06/488/2013

PROIECTANT ARHITECTURA:
OVERLAP DESIGN srl
Str. Lacatusului, nr. 9, mun. Cluj-Napoca jud. Cluj,
tel. +40 747 031 304
CUI 43170161 nr.ord. J12/3235/12.10.2020

ȘEF PROIECT GENERAL:
dr. ing. NAGHIU George

COORDONATOR ARHITECTURA/MCC:
arh. MICHIU-DINESCU Mariana
TNA 2337

ȘEF PROIECT ARHITECTURA:
arh. FODOR Tamás
TNA 9735

PROIECTAT/DESENAT:
arh. FODOR Tamás

NUME PLANSA:
FATADA EST - PROPUS

proiect nr:	data	faza
54/2023	10/02/2023	P.T.
cota ±0.00	scara	nr. plansa
----	1:50	A.P.10


Documentul reprezintă proprietatea intelectuală a autorilor. transmiterea sau reproducerea integrală sau parțială, fără aprobarea scrisă a acestora se sancționează conform legii nr. 8/1996.

F-03

Fatada Est PROPUS

FATADA NORD - PROPUS

nr. plansa A.P.11 | scara 1:50

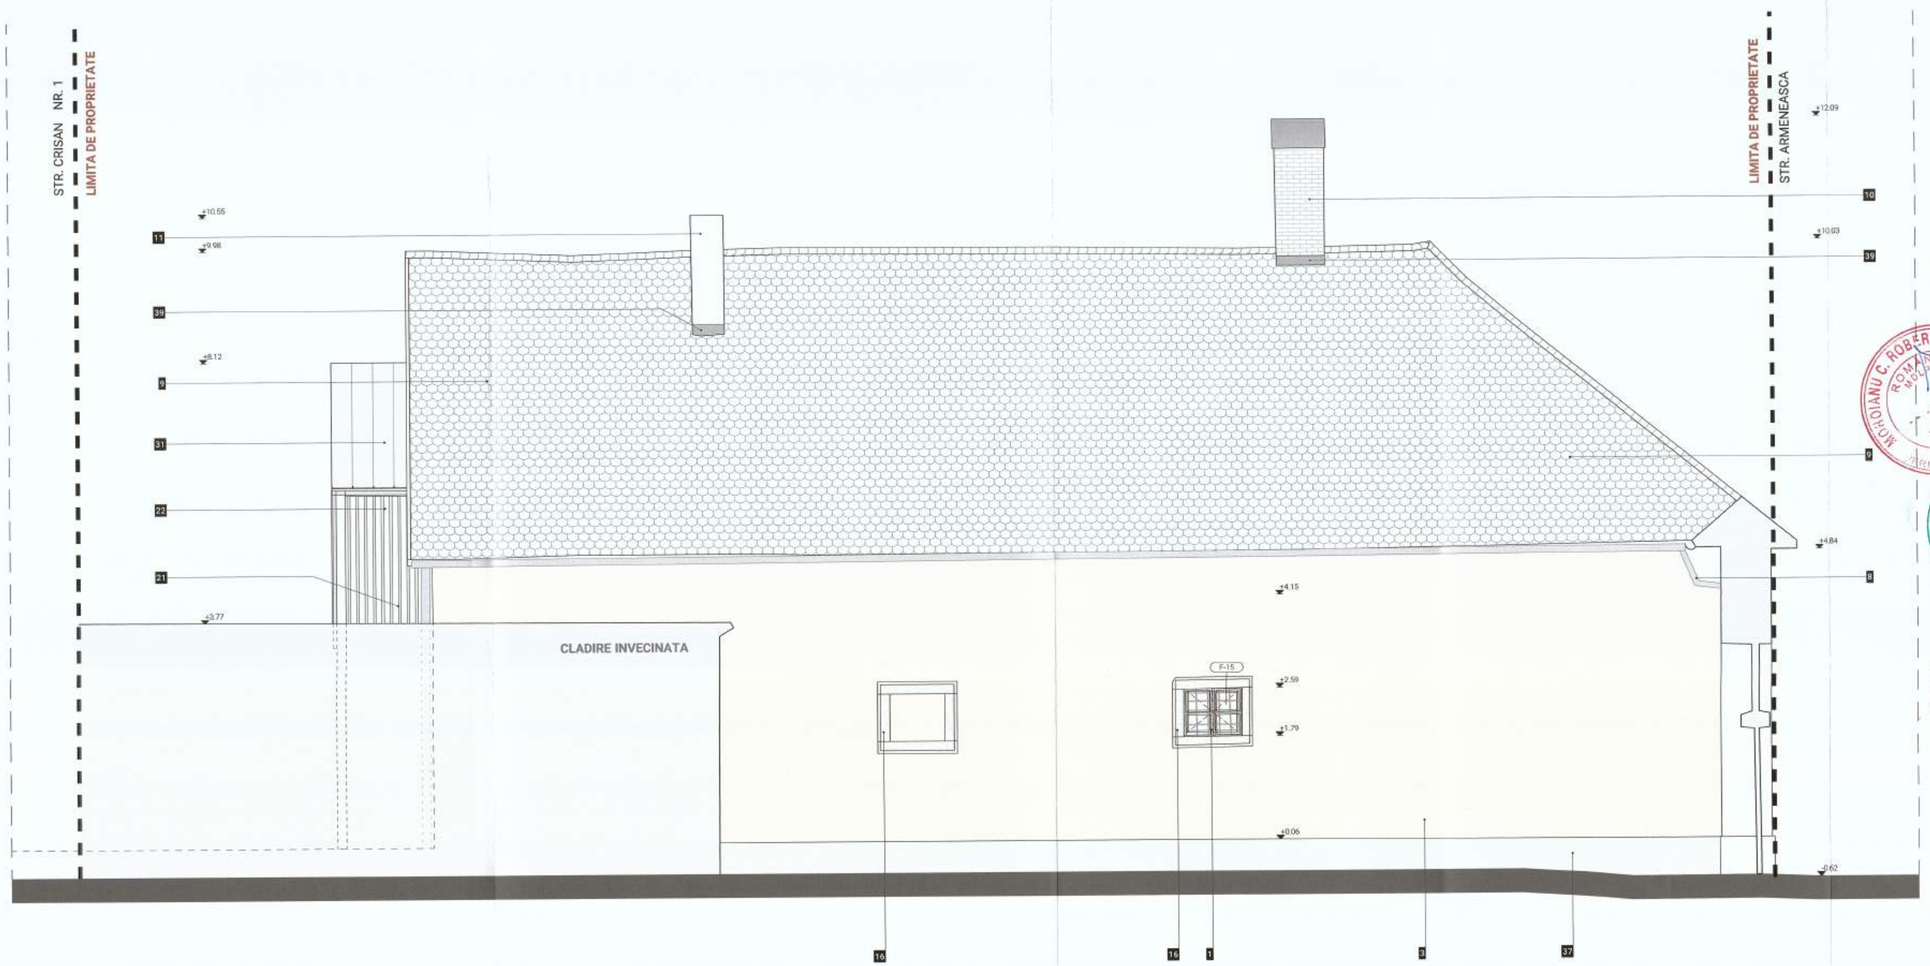

LEGENDA FATADE

1. TAMPLARIE DIN LEMN DUBLA tip XVIII, CU GEAM SIMPLU, VOPSITA CU CULORI DE ULEI, CU CARC. GR-VERZUI RAL 6011
2. CHENAR DIN TENCUIALA sec XX, CULOARE ALB se propune demolarea partiala sau integrala a profeturilor deoarece tamplaria fatadei principale pentru a se sesiza posibilitatea ca acestea sa fi fost identice cu cele ale laturii de sud, caz in care se vor pastra ca martor
3. TENCUIALA PE BAZA DE VAR, CULOARE OCRU DESCHIS
4. SOCLU DE PIATRA - se va curata si restaura
5. PLASTIC APLATIZAT TENCUIT, CULOARE ALB
6. CHENAR CU URECHI SI BAZA - se va pastra piatra aparenta
7. BALCON SI BURLANDOU PREFABRICAT,
8. TABLA ZINCATA VOPSITA
9. INVELITOARE DIN CERAMICA TIP SOLZI
10. COS DE FUM CARAMIDA, CARAMIDA APARENTA
11. COS DE FUM CARAMIDA, TENCUIT CULOARE ALB
12. STALPI DE PIATRA CIOPLITA CU CAPITEL SI BAZA - se va curata si restaura / completa
13. TAMPLARIE NOUA DIN LEMN STRATIFICAT, CULOARE GRI-VERZUI, GEAM TERMOIZOLANT
14. PLACA INFORMATIVA MONUMENT
15. CHENAR DE LEMN, CULOARE ALB - se vor repara profilaturile
16. GARNITURA DE PIATRA - se va curata si pastra pastra aparenta
17. SUPORT METALIC BALCON
18. TAMPLARIE NOUA DIN LEMN STRATIFICAT, GEAM TRIPLU, CULOARE GRI-VERZUI RAL 6011
19. USA DE METAL, DUBLAT VOPSIT DE FRONTON, CULOARE GRI ANTRACIT
20. PAZE SCANDURITE DIN VOPSITA, CU CARC GR-VERZUI RAL 6011
21. SCARA DE INCOTIDIARA NOUA - ACCES POD
22. STRUCTURA DE ACOPERIS SCARA, DIN LEMN SETRAFOR ACOPERIS DE LEMN TRATATE CU BAIT INCOLOR
23. INCHIDERE PIATRA DE CIM CAR CU CAPAC TABLA FALTUITA, SI PANOU TABLA EXPANDATA ZINCATA, VOPSIT CULOARE GRI ANTRACIT
24. PORTITA DIN GOLAP DE LEMN, TRATATE CU BAIT INCOLOR
25. BRANSAMENT/CONTOR GAZ
26. GRILAJ AERISIRE/VENTILARE TABLA EXPANDATA CULOARE GRI ANTRACIT
27. PILON SCANDURI DE LEMN TRATATE CU BAIT INCOLOR
28. INVELITOARE DE TIGLA CU TUFA
29. TENCUIALA DE SOCLU PE BAZA DE VAR HERAULIC
30. FASIE CULOARE GRI RAL 7016
31. PANOURI SOLARE
32. SORT DIN TABLA VOPSITA, CULOARE GRI ANTRACIT RAL

NOTA

Culorile definitive se vor alege in functie de paletarul cromatic optim al materialelor folosit.
Culorile finale se vor alege, cu acordul scris al beneficiarului si proiectului de arta si al proiectantului, doar dupa prezentarea panoului mostra de culoare.
- Suprafetele de piatra vor fi restaurate si completate de restaurator autorizat.

Categoria de importanta: conf. HG 766/97	C
Clasa de importanta: conf. P100-1/06	III
Grad de rezistenta la foc: conf. P118/99	III
Risc de incendiu: conf. P118/99	MIC
Cod LMI:	CJ-II-m-B-07659

BENEFICIAR: **MUNICIPIUL GHERLA**

ADRESA: **str. Bobalna, nr. 2, loc. Gherla, jud. Cluj**

DENUMIRE PROIECT: **MODERNIZAREA CANTINEI SOCIALE A MUNICIPIULUI GHERLA**

AMPLASAMENT: **str. Armeneasca, nr. 2, loc. Gherla, jud. Cluj Romania**

PROIECTANT GENERAL: BRILIO CONCEPT srl, str. Prof. I. Otiman, nr. 5, com. Floresti, jud. Cluj, CUI 32499050, nr.ord. J12/3259/2013

COORDONATOR ARHITECTURA / MCC: PUNCT ART srl, str. Alexa Popilian, nr. 1A, mun. Bistrita, jud. Bistrita-Nasaud, CUI 32141040, nr.ord. J06/488/2013

PROIECTANT ARHITECTURA: OVERLAP DESIGN SRL, Str. Locotenentului, nr. 9, Ap. 1, Cluj-Napoca, jud. Cluj, tel. +40 747 031 304, CUI 43178181, nr.ord. J12/3259/12.10.2020

SEF PROIECT GENERAL: dr. ing. NAGHIU George

COORDONATOR ARHITECTURA/MCC: arh. MICHIU-DINESCU Mariana TNA 2337

SEF PROIECT ARHITECTURA: arh. FODOR Tamás TNA 9735

PROIECTAT/DESENAT: arh. FODOR Tamás

NUME PLANSA: **FATADA NORD - PROPUS**

proiect nr.	data	faza
54/2023	10/02/2023	P.T.
cota ±0.00	scara	nr. plansa
----	1:50	A.P.11

Documentul reprezinta proprietatea intelectuala a autorilor si este protejat de legislatia privind drepturile de autor. Orice reproducere sau reutilizare fara acordul scris al autorilor este interzisa.

F-04


Fatada Nord PROPUS

TABLOU TAMPLARIE - Ferestre restaurate

Cod de identificare		**F-01**
Descriere		Fereastra din lemn masiv cu tamplarie dubla, cu balamale/feronerie originale, cu panouri din sticla simpla, stor propus intre tamplarii
Culoare		-toc ext., cercevele ext. -> gri-verziu RAL 6011 /- cercevele int., toc int., captuseala -> crem RAL 1013
Tip deschidere		2 ochiuri superioare oscilante, 4 ochiuri inferioare batante
Dimensiuni tamplarie	Inaltime (m)	1.66
	Latime (m)	0.96

Vedere exterior / interior /lateral sc. 1:20



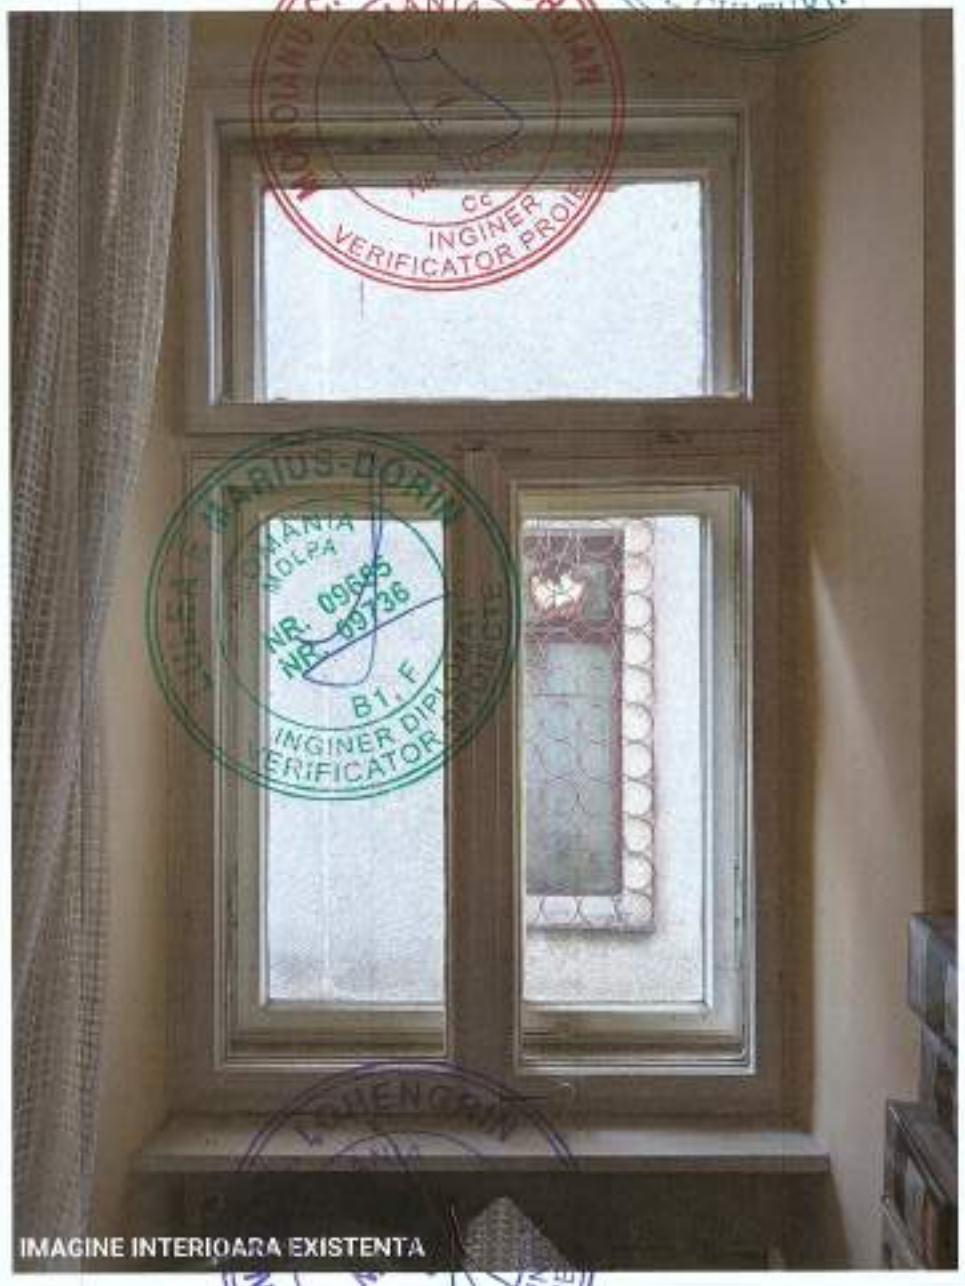

Vedere in plan sc. 1:20

Suprafata totala (m^2)	1.60
Suprafata vitrata (m^2)	2.24



Categoria de importanta: conf. HG 766/97	C
Clasa de importanta: conf. P100-1/06	III
Grad de rezistenta la foc: conf. P118/99	III
Risc de incendiu: conf. P118/99	MIC
Cod LMI:	CJ-II-m-B-07659

BENEFICIAR:
MUNICIPIUL GHERLA

ADRESA:
str. Bobalna, nr. 2, loc. Gherla, jud. Cluj

DENUMIRE PROIECT:
MODERNIZAREA CANTINEI SOCIALE A MUNICIPIULUI GHERLA

AMPLASAMENT:
str. Armeneasca, nr. 2, loc. Gherla, jud. Cluj Romania

PROIECTANT GENERAL:
BRIUD CONCEPT srl
str. Prof. I. Otteanu, nr.2, com. Florești, com. Florești, jud. Cluj,
CUI 32499030 nr.ord. J12/3417/2013

COORDONATOR ARHITECTURA / MCC:
PUNCT ART srl
str. Aleea Plopilor, nr. 1A, mun. Bistrița, jud. Bistrița-Năsăud
CUI 32141040 nr.ord. J06/488/2013

PROIECTANT ARHITECTURA:
OVERLAP DESIGN srl
Str. Lacaiusului, nr. 9, mun. Cluj-Napoca jud. Cluj,
tel. +40 747 031 204
CUI 43170181 nr.ord. J12/3255/12.10.2020

ŞEF PROIECT GENERAL:
dr. ing. NAGHIU George

COORDONATOR ARHITECTURA/MCC:
arh. MICHIU-DINESCU Mariana
TNA 2337

ŞEF PROIECT ARHITECTURA:
arh. FODOR Tamás
TNA 9735

PROIECTAT/DESENAT:
arh. FODOR Tamás

NUME PLANSA:
TABLOU TAMPLARII - FERESTRE RESTAURATE


proiect nr.	data	faza
54/2023	10/02/2023	P.T.
cota ±0.00	scara	nr. plansa
----	1:20	TT.01

Documentul reprezintă proprietatea intelectuală a autorilor. Interzicerea sau reproducerea integrală sau parțială, fără aprobarea scrisă a acestora se sancționează conform legii în vigoare.


TABLOU TAMPLARIE - Ferestre restaurate

Cod de identificare		**F-02**
Descriere		Fereastra din lemn masiv cu tamplarie dubla, cu balamale/feronerie originale, cu panouri din sticla simpla, cu jaluzele din profile lemn, stor propus intre tamplarii
Culoare		-toc ext., cercevele ext., jaluzele -> gri-verziu RAL 6011 /- cercevele int., toc int., captuseala -> crem RAL 1013
Tip deschidere		2 ochiuri superioare oscilante, 4 ochiuri inferioare batante
Dimensiuni tamplarie	Inaltime (m)	2.02
	Latime (m)	1.15

Vedere exterior / interior /lateral sc. 1:20

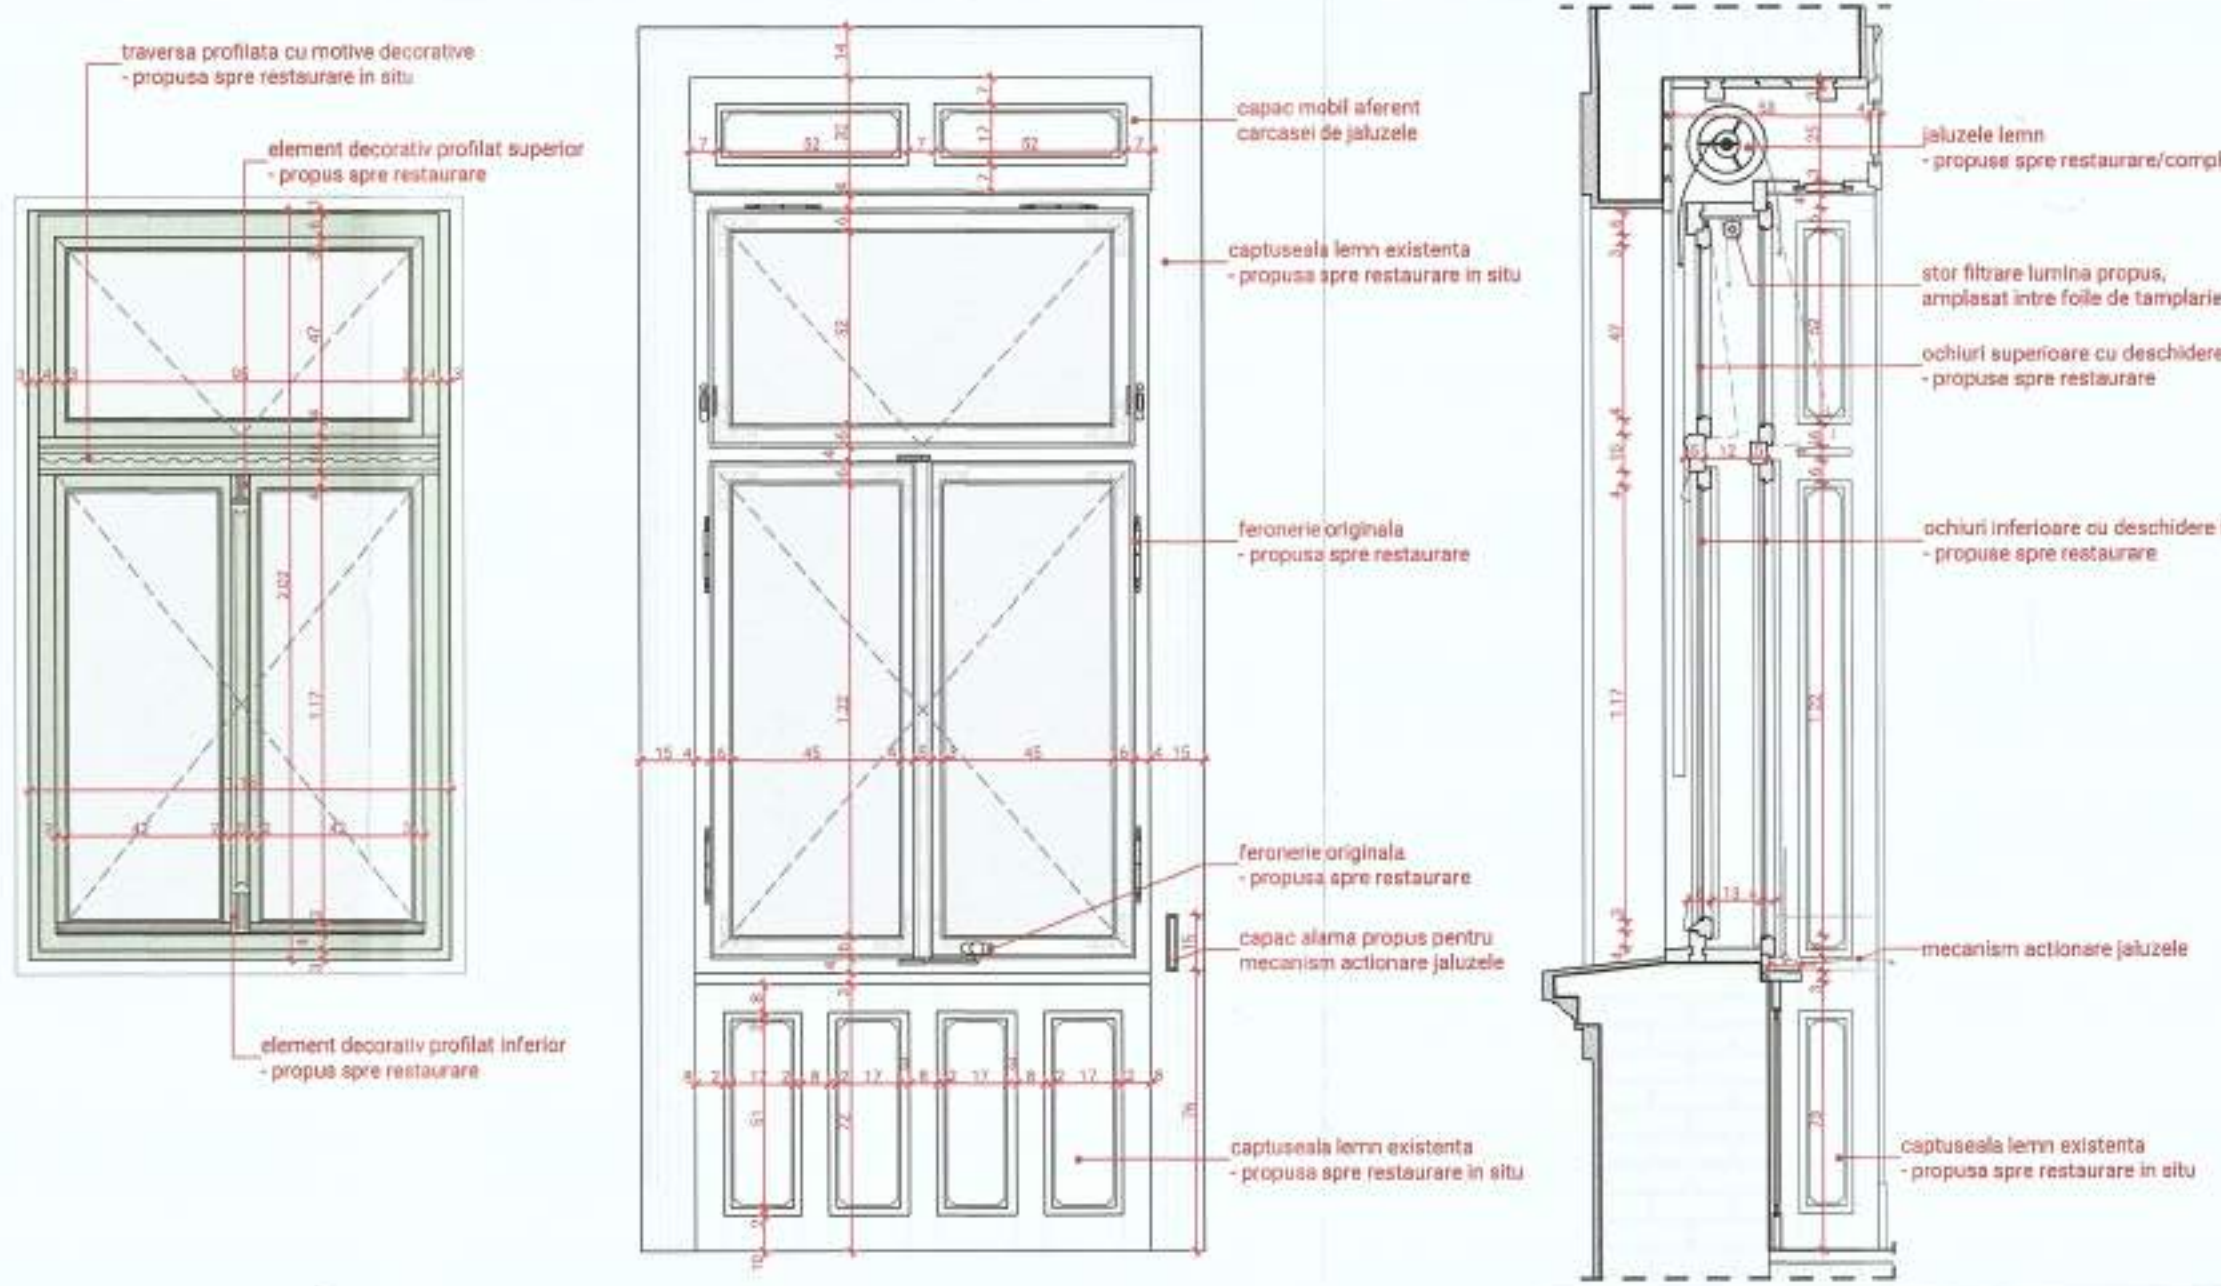

Vedere in plan sc. 1:20

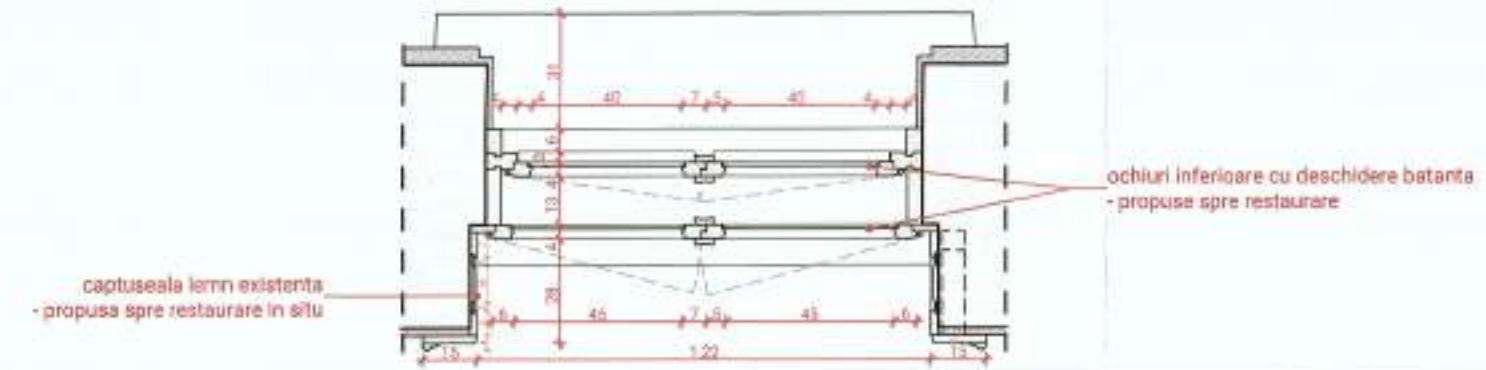

Suprafata totala (m^2)		2.32
Suprafata vitrata (m^2)		1.63


DETALIU LACRIMAR / ELEMENT DECORATIV INFERIOR


DETALIU ELEMENT DECORATIV SUPERIOR

DETALIU TRAVERSA / ELEMENT DECORATIV SUPERIOR


DETALIU ELEMENTE DECORATIV INFERIOR


DETALIU CARCASA JALUZEA


DETALIU DESCHIDERI / FERONERIE


DETALIU INTERIOR OCHI SUPERIOR OSCILANT


DETALIU GOL MECANISM JALUZEA


DETALIU INTERIOR CAPTUSEALA



Categoria de importanta: conf. HG 766/97	C
Clasa de importanta: conf. P100-1/06	III
Grad de rezistenta la foc: conf. P118/99	III
Risc de incendiu: conf. P118/99	MIC
Cod LMI:	CJ-II-m-B-07659

BENEFICIAR:
MUNICIPIUL GHERLA

ADRESA:
str. Bobalna, nr. 2, loc. Gherla, jud. Cluj

DENUMIRE PROIECT:
MODERNIZAREA CANTINEI SOCIALE A MUNICIPIULUI GHERLA

AMPLASAMENT:
str. Armeneasca, nr. 2, loc. Gherla, jud. Cluj Romania

PROIECTANT GENERAL
BRIJO CONCEPT srl
str. Prof. I. Otteanu, nr.2, Ap. 1, Et. Parter, com. Floresti, jud. Cluj
CUI 32499080 nr.ord. J12/3477/2013

COORDONATOR ARHITECTURA / MCC
PUNCT ART srl
str. Aleea Popilor, nr. 1A, mun. Bistrita, jud. Bistrita-Nasaud
CUI 32141040 nr.ord. J06/488/2013

PROIECTANT ARHITECTURA:
OVERLAP DESIGN SRL
Str. Lacaturilor, nr. 9, Floresti, Cluj-Napoca, jud. Cluj
tel: +40 747 031 304
CUI 43173181 nr.ord. J12/3265/12.10.2020

ȘEF PROIECT GENERAL:
dr. ing. NAGHIU George

COORDONATOR ARHITECTURA/MCC:
arh. MICHIU-DINESCU Mariana
TNA 2387

ȘEF PROIECT ARHITECTURA:
arh. FODOR Tamas
TNA 9735


PROIECTAT/DESENAT:
arh. FODOR Tamas

NUME PLANSA:
TABLOU TAMPLARII - FERESTRE RESTAURATE

proiect nr.	data	faza
54/2023	10/02/2023	P.T.
cota ±0.00	scara	nr. plansa
----	1:20	TT.02

Documentul reprezintă proprietatea intelectuală a autorilor. Interzicerea sau reproducerea integrală sau parțială, fără aprobarea scrisă a acestora se sancționează conform legii nr. 8/1996.

TABLOU TAMPLARIE - Ferestre restaurate

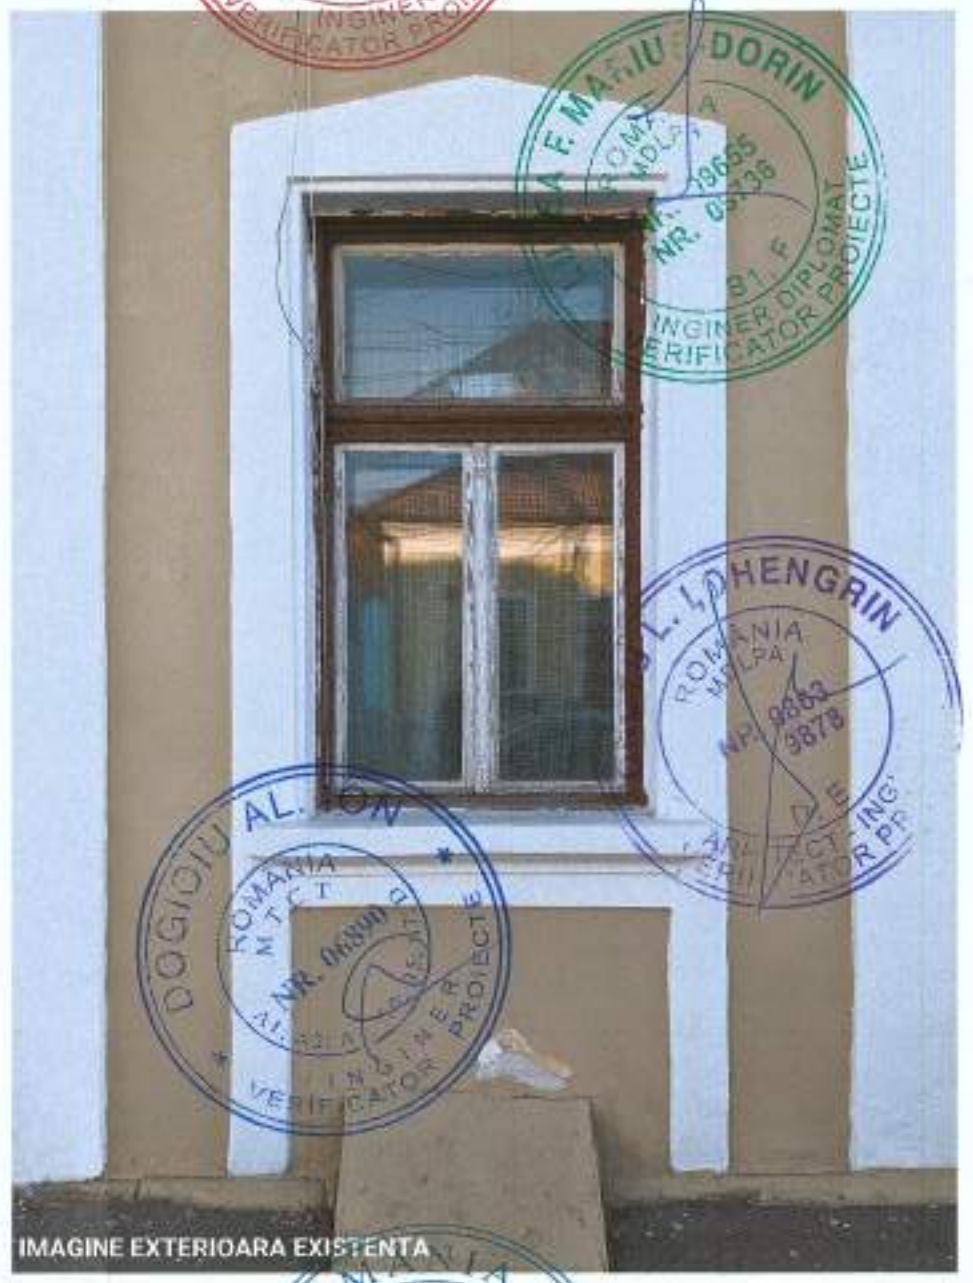Cod de identificare		F-03	F-04	F-05
Descriere		Fereastra din lemn masiv cu tamplarie dubla, cu balamale/feronerie originale, cu panouri din sticla simpla, cu jaluzele din profile lemn, stor propus intre tamplarii	Fereastra din lemn masiv cu tamplarie dubla, cu balamale/feronerie originale, cu panouri din sticla simpla, cu jaluzele din profile lemn, stor propus intre tamplarii	Fereastra din lemn masiv cu tamplarie dubla, cu balamale/feronerie originale, cu panouri din sticla simpla, cu jaluzele din profile lemn, stor propus intre tamplarii
Culoare		-toc ext., cercevele ext., jaluzele, - gri-verziu RAL 6011 /- cercevele int., toc int., captuseala - crem RAL 1013	-toc ext., cercevele ext., jaluzele, - gri-verziu RAL 6011 /- cercevele int., toc int., captuseala - crem RAL 1013	-toc ext., cercevele ext., jaluzele, - gri-verziu RAL 6011 /- cercevele int., toc int., captuseala - crem RAL 1013
Tip deschidere		2 ochiuri superioare oscilante, 4 ochiuri inferioare batante	2 ochiuri superioare oscilante, 4 ochiuri inferioare batante	2 ochiuri superioare oscilante, 4 ochiuri inferioare batante
Dimensiuni tamplarie	Inaltime (m)	2.05	2.05	2.05
	Latime (m)	1.14	1.16	1.17
Vedere exterior / interior /lateral sc. 1:20		 IMAGINE EXTERIOARA EXISTENTA	 IMAGINE EXTERIOARA EXISTENTA	 IMAGINE EXTERIOARA EXISTENTA
Vedere in plan sc. 1:20		CONFIGURATIE SIMILARA CU F-02	CONFIGURATIE SIMILARA CU F-02	CONFIGURATIE SIMILARA CU F-02
Suprafata totala (m^2)		2.33	2.37	2.39
Suprafata vitrata (m^2)		3.26	3.26	3.26



Categoria de importanta: conf. HG 766/97 — C

Clasa de importanta: conf. P100-1/06 — III

Grad de rezistenta la foc: conf. P118/99 — III

Risc de incendiu: conf. P118/99 — MIC

Cod LMI: CJ-II-m-B-07659

BENEFICIAR:
MUNICIPIUL GHERLA

ADRESA:
str. Bobalna, nr. 2, loc. Gherla, jud. Cluj

DENUMIRE PROIECT:
MODERNIZAREA CANTINEI SOCIALE A MUNICIPIULUI GHERLA

AMPLASAMENT:
str. Armeneasca, nr. 2, loc. Gherla, jud. Cluj Romania

PROIECTANT GENERAL:
BRILIO CONCEPT srl
str. Prof. I. Otteanu, nr.2, corp 1, ap.3, com. Floresti, jud. Cluj
CUI 32499090 nr.ord. J12/3417/2013

COORDONATOR ARHITECTURA / MCC:
PUNCT ART srl
str. Aleea Plopilor, nr. 1A, mun. Bistrita, jud. Bistrita-Nasaud
CUI 32141040 nr.ord. J06/488/2013

PROIECTANT ARHITECTURA:
OVERLAP DESIGN srl
Str. Lacatusului, nr. 9, mun. Cluj-Napoca jud. Cluj
tel. +40 747 031 304
CUI 43170181 nr.ord. J12/3255/12.10.2020

ŞEF PROIECT GENERAL:
dr. ing. NAGHIU George

COORDONATOR ARHITECTURA/MCC:
arh. MICHIU-DINESCU Mariana
TNA 2337

ŞEF PROIECT ARHITECTURA:
arh. FODOR Tamas
TNA 9735



PROIECTAT/DESENAT:
arh. FODOR Tamas

NUME PLANSA:
TABLOU TAMPLARII - FERESTRE RESTAURATE

proiect nr	data	faza
54/2023	10/02/2023	P.T.
cota ±0.00	scara	nr. plansa
----	1:20	TT.03

Documentul reprezintă proprietatea intelectuală a autorilor, transmiterea sau reproducerea integrală sau parțială, fără aprobarea scrisă a acestora se sancționează conform legii nr. 8/1996.

TABLOU TAMPLARIE - Ferestre propuse

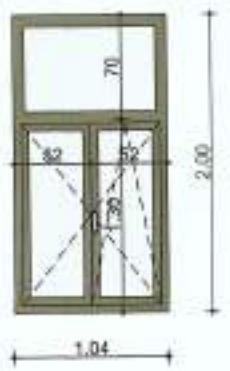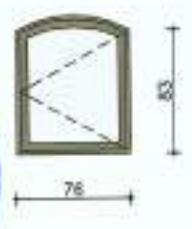Cod de identificare		F-06	F-07	F-08	F-09	F-10
Descriere		Tamplarie lemn stratificat, culoare gri-verzui RAL 6011, feronerie si accesorii culoare alama, geam triplu cu sticla clara	Tamplarie lemn stratificat, culoare gri-verzui RAL 6011, feronerie si accesorii culoare alama, geam triplu cu sticla clara	Tamplarie lemn stratificat, culoare gri-verzui RAL 6011, feronerie si accesorii culoare alama, geam triplu cu sticla mata la ochiurile mobile	Tamplarie lemn stratificat, culoare gri-verzui RAL 6011, feronerie si accesorii culoare alama, geam triplu cu sticla clara	Tamplarie lemn stratificat, culoare gri-verzui RAL 6011, feronerie si accesorii culoare alama, geam triplu cu sticla clara
Cantitate		1	1	1	1	1
Dimensiuni tamplarie	Inaltime (m)	2.00	2.00	1.73	0.90	0.93
	Latime (m)	1.04	1.11	1.11	0.60	0.76
Dimensiune L x l		1.04×2.00	1.11×2.00	1.11×1.73	0.60×0.90	0.76×0.93
Sens de deschidere		Dubla	Dubla	Dubla	Dreapta	Dreapta
Tip deschidere		1 ochi batant, 1 ochi oscilo-batant, 1 ochi fix	1 ochi batant, 1 ochi oscilo-batant, 1 ochi fix	1 ochi batant, 1 ochi oscilo-batant, 1 ochi fix	1 ochi oscilo-batant	1 ochi batant
Vedere în plan						
Vedere din partea sensului de deschidere						
Suprafata totala		2.1	2.2	1.9	0.5	0.7
Suprafata vitrată		1.34	1.47	1.23	0.32	0.32
Rezistenta la foc - timp		<Undefined>	<Undefined>	<Undefined>	<Undefined>	<Undefined>
Rezistenta la foc - criterii		<Undefined>	<Undefined>	<Undefined>	<Undefined>	<Undefined>
Coeficient de transfer termic		1.1 W/mpK	1.1 W/mpK	1.1 W/mpK	1.1 W/mpK	1.1 W/mpK
Clasa de rezistenta		—	—	—	—	—
Gros. toc = Gros. perete		—	—	—	—	—



Categoria de importanta: conf. HG 766/97	C
Clasa de importanta: conf. P100-1/06	III
Grad de rezistenta la foc: conf. P118/99	III
Risc de incendiu: conf. P118/99	MIC
Cod LMI:	CJ-II-m-B-07659

BENEFICIAR:
MUNICIPIUL GHERLA

ADRESA:
str. Bobalna, nr. 2, loc. Gherla, jud. Cluj

DENUMIRE PROIECT:
MODERNIZAREA CANTINEI SOCIALE A MUNICIPIULUI GHERLA

AMPLASAMENT:
str. Armeneasca, nr. 2, loc. Gherla, jud. Cluj Romania

PROIECTANT GENERAL:
BRILIO CONCEPT srl
str. Prof. I. Otlasiu, nr.2, com. Floresti, jud. Cluj,
CUI 32459090 nr.ord. J12/4412/2013

COORDONATOR ARHITECTURA / MCC:
PUNCT ART srl
str. Aleea Plopilor, nr. 1A, mun. Bistrita, jud. Bistrita-Nasaud
CUI 32141040 nr.ord. J06/488/2013

PROIECTANT ARHITECTURA:
OVERLAP DESIGN srl
Str. Lacaturesilor, nr. 9, mun. Cluj-Napoca jud. Cluj,
tel. +40 747 081 304
CUI 43170181 nr.ord. J12/3255/12.10.2020

ŞEF PROIECT GENERAL:
dr. ing. NAGHIU George

COORDONATOR ARHITECTURA/MCC:
arh. MICHIU-DINESCU Mariana
TNA 2337

ŞEF PROIECT ARHITECTURA:
arh. FODOR Tamás
TNA 9735

PROIECTAT/DESENAT:
arh. FODOR Tamás


NUME PLANSA:
TABLOU DE TAMPLARIE - FERESTRE PROPUSE

proiect nr.	data	faza
54/2023	10/02/2023	P.T.
cota ±0.00	scara	nr. planșa
----		TT.04

Documentul reprezintă proprietatea intelectuală a autorilor sau reproducerea integrală sau parțială, fără autorizarea scrisă a acestora se sancționează conform legii nr. 8/1996.

TABLOU TAMPLARIE - Ferestre propuse

Cod de identificare		F-11	F-12	F-13	F-14	F-15	
Descriere		Tamplarie lemn stratificat, culoare gri-verzui RAL 6011, feronerie si accesorii culoare alama, cu panou plin penetrat de evacuare centrala termica	Tamplarie lemn stratificat, culoare gri-verzui RAL 6011, feronerie si accesorii culoare alama, geam triplu cu sticla clara	Tamplarie lemn stratificat, culoare gri-verzui RAL 6011, feronerie si accesorii culoare alama, geam triplu cu sticla clara	Tamplarie lemn stratificat, culoare gri-verzui RAL 6011, feronerie si accesorii culoare alama, geam triplu cu sticla clara	Tamplarie lemn stratificat, culoare gri-verzui RAL 6011, feronerie si accesorii culoare alama, geam triplu cu sticla clara	
Cantitate		1	1	1	1	1	**10**
Dimensiuni tamplarie	Inaltime (m)	0.93	0.93	0.93	0.93	0.75	
	Latime (m)	0.78	0.85	0.74	0.72	0.96	**8.67 m**
Dimensiune L x l		0.78×0.93	0.85×0.93	0.74×0.93	0.72×0.93	0.96×0.78	
Sens de deschidere		Fix	Dreapta	Dreapta	Dreapta	Dreapta	
Tip deschidere		1 ochi fix	1 ochi batant	1 ochi batant	1 ochi batant	2 ochiuri batante	
Vedere în plan							
Vedere din partea sensului de deschidere		78 / 93	85 / 93	74 / 93	72 / 93	96 / 78	
Suprafata totala		0.7	0.8	0.7	0.7	0.7	**11.1 m²**
Suprafata vitrată		0.00	0.39	0.30	0.29	0.41	
Rezistenta la foc - timp		<Undefined>	<Undefined>	<Undefined>	<Undefined>	<Undefined>	
Rezistenta la foc - criterii		<Undefined>	<Undefined>	<Undefined>	<Undefined>	<Undefined>	
Coeficient de transfer termic		1.1 W/mpK	1.1 W/mpK	1.1 W/mpK	1.1 W/mpK	1.1 W/mpK	
Clasa de rezistenta		—	—	—	—	—	
Gros. toc = Gros. perete		—	—	—	—	—	

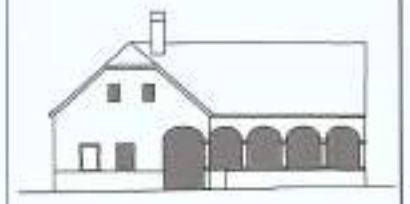

Categoria de importanta: conf. HG 766/97 — **C**
Clasa de importanta: conf. P100-1/06 — **III**
Grad de rezistenta la foc: conf. P118/99 — **III**
Risc de incendiu: conf. P118/99 — **MIC**
Cod LMI: **CJ-II-m-B-07659**

BENEFICIAR:
MUNICIPIUL GHERLA
ADRESA:
str. Bobalna, nr. 2, loc. Gherla, jud. Cluj

DENUMIRE PROIECT:
MODERNIZAREA CANTINEI SOCIALE A MUNICIPIULUI GHERLA

AMPLASAMENT:
str. Armeneasca, nr. 2, loc. Gherla, jud. Cluj Romania

PROIECTANT GENERAL:
BRILIO CONCEPT srl
str. Prof. I. Gilaanu, nr 2, com. Florești, com. Florești, jud. Cluj,
CUI 32499690 nr.ord. J12/3255/12.10.2020

COORDONATOR ARHITECTURA / MCC
PUNCT ART srl
str. Aleea Plopilor, nr. 1A, mun. Bistrița, jud. Bistrița-Năsăud
CUI 32141040 nr.ord. J06/488/2013

PROIECTANT ARHITECTURA:
OVERLAP DESIGN srl
Str. Lacaturasilor, nr. 5, mun. Cluj-Napoca jud. Cluj,
tel. +40 747 081 304
CUI 43170181 nr.ord. J12/3255/12.10.2020

ȘEF PROIECT GENERAL:
dr. ing. NAGHIU George

COORDONATOR ARHITECTURA/MCC:
arh. MICHIU-DINESCU Mariana
TNA 2337

ȘEF PROIECT ARHITECTURA:
arh. FODOR Tamas
TNA 9735

PROIECTAT/DESENAT:
arh. FODOR Tamas

NUME PLANSA:
TABLOU DE TAMPLARIE - FERESTRE PROPUSE


proiect nr.	data	faza
54/2023	10/02/2023	P.T.
cota ±0.00	scara	nr. planșa
----		TT.05

Documentul reprezintă proprietatea intelectuală a autorilor fiind interzisă copierea sau reproducerea integrală sau parțială, fără aprobarea scrisă a acestora în conformitate cu legislația în vigoare.


TABLOU TAMPLARIE - Usi exterioare restaurate

Cod de identificare		**U-03**
Descriere		Usa dubla lemn masiv, cu doua canate, cu cercevele deschidere int. si ext., cu balamale originale, cu panou propus din sticla securizata la int., clanta propusa alama
Culoare		-toc ext., cercevele ext. -> gri-verziu RAL 6011 /- cercevele int., toc int., captuseala - crem RAL 1013
Tip deschidere		batanta, usa dubla interior-exterio
Dimensiuni tamplarie	Inaltime (m)	2.48
	Latime (m)	1.27

Vedere interior/exterior sc. 1:20

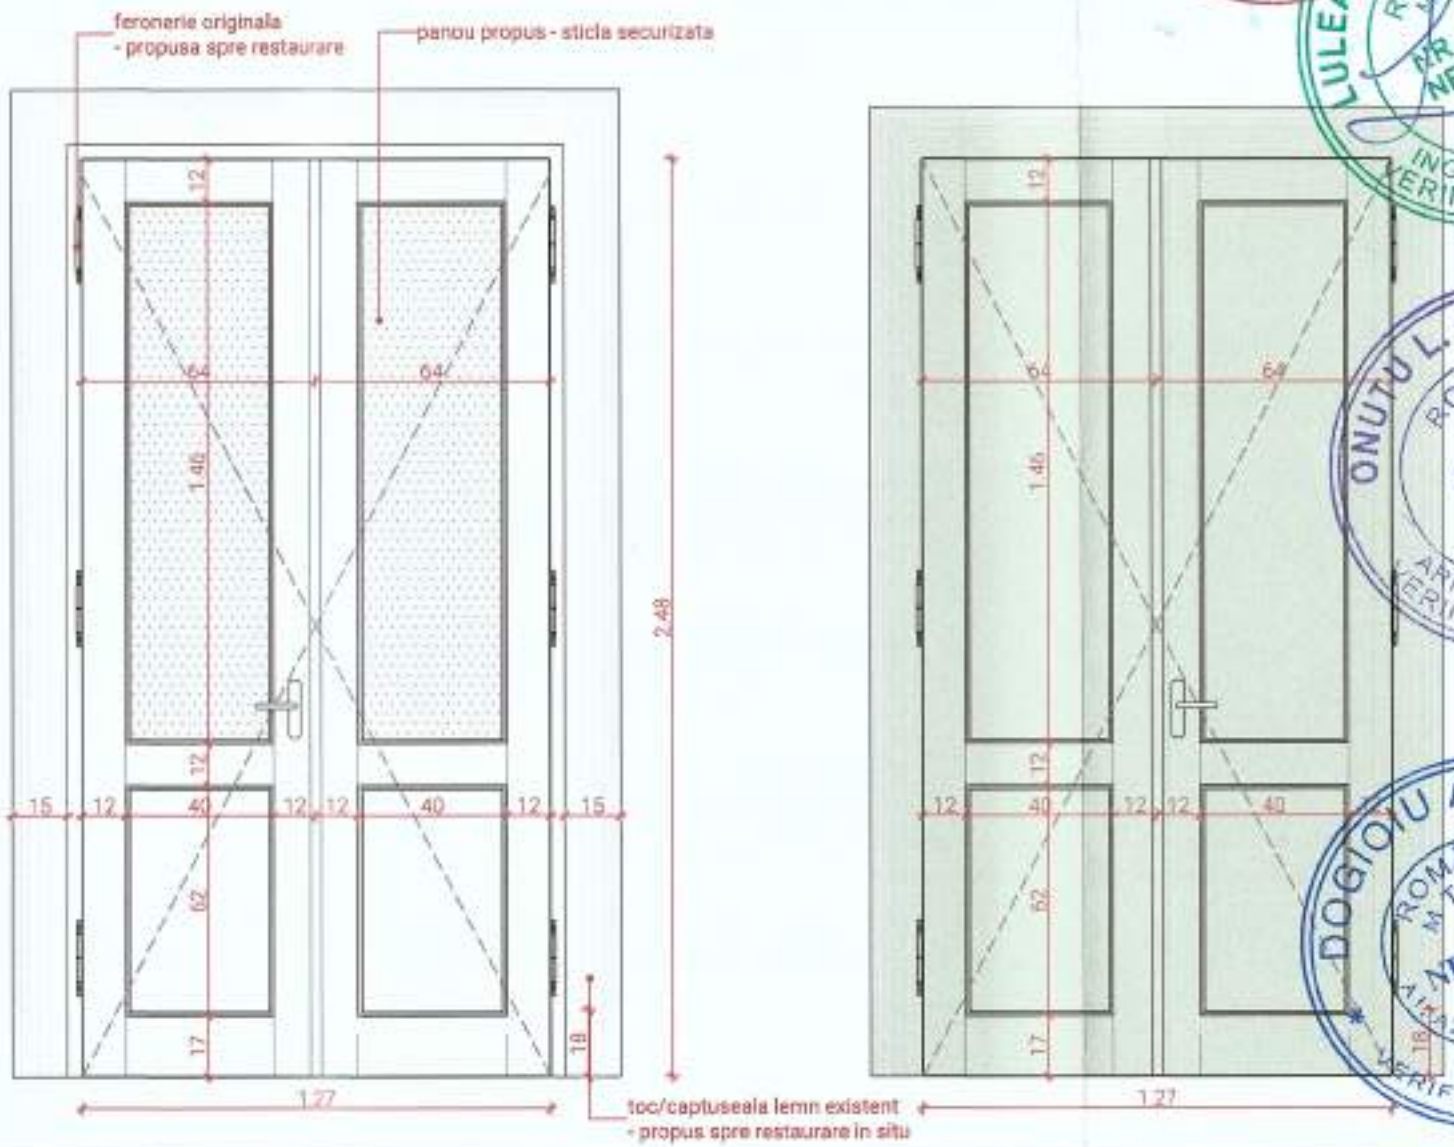

Vedere in plan sc. 1:20

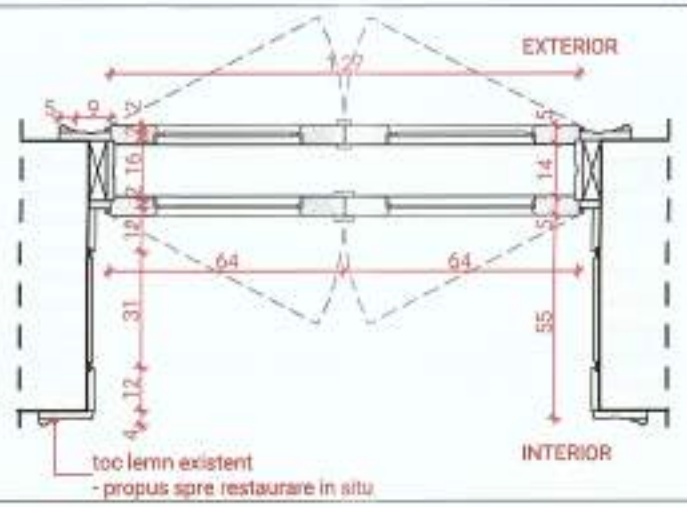

Suprafata totala (m^2)	6.18
Suprafata vitrata (m^2)	1.08

IMAGINE COMPLETA EXTERIOR



DETALIU EXTERIOR



DETALIU EXTERIOR



VEDERE CERCEVELE EXTERIOARE SI INT.





Categoria de importanta: conf. HG 766/97	C
Clasa de importanta: conf. P100-1/06	III
Grad de rezistenta la foc: conf. P118/99	III
Risc de incendiu: conf. P118/99	MIC
Cod LMI:	CJ-II-m-B-07659

BENEFICIAR:
MUNICIPIUL GHERLA

ADRESA:
str. Bobalna, nr. 2, loc. Gherla, jud. Cluj

DENUMIRE PROIECT:
MODERNIZAREA CANTINEI SOCIALE A MUNICIPIULUI GHERLA

AMPLASAMENT:
str. Armeneasca, nr. 2, loc. Gherla, jud. Cluj Romania

PROIECTANT GENERAL:
BRILIO CONCEPT srl
str. Prof. I. Otteanu, nr 2, com. Floresti, jud. Cluj,
CUI 32499090 nr.ord. J12/3255/12.10.2020

COORDONATOR ARHITECTURA / MCC
PUNCT ART srl
str. Alexa Plopilor, nr. 1A, mun. Bistrita, jud. Bistrita-Nasaud
CUI 32141040 nr.ord. J06/488/2013

PROIECTANT ARHITECTURA:
OVERLAP DESIGN srl
Str. Lacaturilor, nr 9, mun. Cluj-Napoca jud. Cluj,
tel. +40 747 031 304
CUI 43170181 nr.ord. J12/3255/12.10.2020

ŞEF PROIECT GENERAL:
dr. ing. NAGHIU George

COORDONATOR ARHITECTURA/MCC:
arh. MICHIU-DINESCU Mariana
TNA 2337

ŞEF PROIECT ARHITECTURA:
arh. FODOR Tamas
TNA 9735

PROIECTAT/DESENAT:
arh. FODOR Tamas

NUME PLANSA:
TABLOU TAMPLARII - USI EXTERIOARE RESTAURATE

proiect nr.	data	faza
54/2023	10/02/2023	P.T.
cota ±0.00	scara	nr. plansa
----	1:20	TT.06

Documentul reprezinta prezentarea intelectuala a autorilor transmiterea sau reproducerea integrala sau partiala, fara aprobarea scrisa a acestora se sanctioneaza conform legii nr. 8/1996.

TABLOU TAMPLARIE - Usi exterioare propuse

Cod de identificare		U-01	U-02		
Descriere		Tamplarie lemn stratificat, culoare gri-verzui RAL 6011, feronerie si accesorii culoare alama	Tamplarie lemn stratificat, culoare gri-verzui RAL 6011, feronerie si accesorii culoare alama	Tamplarie lemn stratificat, culoare gri-verzui RAL 6011, feronerie si accesorii culoare alama. Se vor reutiliza golurile de pe cele existente	
Cantitate		1	1	1	3
Dimensiuni tamplarie	Inaltime (m)	2.50	2.70	1.50	
	Latime (m)	1.28	1.80	1.24	
Dimensiune L x l		1.28×2.50	1.80×2.70	1.24×1.50	
Sens de deschidere		Dubla	Dubla	Dubla	
Tip deschidere		2 canate batante	2 canate batante	Batanta	
Vedere în plan					
Vedere din partea sensului de deschidere					
Suprafata totala		3.2	4.9	1.9	9.9 m²
Suprafata vitrată		0.00	0.00	0.00	
Rezistenta la foc - timp		<Undefined>	<Undefined>	<Undefined>	
Rezistenta la foc - criterii		<Undefined>	<Undefined>	<Undefined>	
Autoînchidere		<Undefined>	<Undefined>	☐	
Coeficient de transfer termic		1.1 W/mpK	1.1 W/mpK	<Undefined>	
Coeficient de transfer fonic		<Undefined>	<Undefined>	<Undefined>	
Clasa de securitate		RC3	RC3	<Undefined>	
Iesire de evacuare		☒	☒	<Undefined>	
Gros. toc = Gros. perete		☐	☐	☐	



Categoria de importanta: conf. HG 766/97 — C
Clasa de importanta: conf. P100-1/06 — III
Grad de rezistenta la foc: conf. P118/99 — III
Risc de incendiu: conf. P118/99 — MIC
Cod LMI: — CJ-II-m-B-07659

BENEFICIAR:
MUNICIPIUL GHERLA

ADRESA:
str. Bobalna, nr. 2, loc. Gherla, jud. Cluj

DENUMIRE PROIECT:
MODERNIZAREA CANTINEI SOCIALE A MUNICIPIULUI GHERLA

AMPLASAMENT:
str. Armeneasca, nr. 2, loc. Gherla, jud. Cluj Romania

PROIECTANT GENERAL
BRILIO CONCEPT srl
str. Prof. I. Otlasanu, nr.2, com. Floresti, jud. Cluj ,
CUI 32499090 nr.ord. J12/1241/2020

COORDONATOR ARHITECTURA / MCC
PUNCT ART srl
str. Aleea Popilor, nr. 1A, mun. Bistrita, jud. Bistrita-Nasaud
CUI 32141040 nr.ord. J06/486/2013

PROIECTANT ARHITECTURA:
OVERLAP DESIGN srl
Str. Lacatusului, nr. 9, mun. Cluj-Napoca jud. Cluj,
tel. +40 747 031 304
CUI 43170181 nr.ord. J12/3235/12.10.2020

SEF PROIECT GENERAL:
dr. ing. NAGHIU George

COORDONATOR ARHITECTURA/MCC:
arh. MICHIU-DINESCU Mariana
TNA 2337

SEF PROIECT ARHITECTURA:
arh. FODOR Tamas
TNA 9735

PROIECTAT/DESENAT:
arh. FODOR Tamas

NUME PLANSA:
TABLOU TAMPLARII - USI EXTERIOARE PROPUSE


proiect nr.	data	faza
54/2023	10/02/2023	P.T.
cota ±0.00	scara	nr. plansa
----		TT.07

Documentul reprezintă proprietatea intelectuală a autorilor (semnătura) sau reproducerea integrală sau parțială, fără autorizarea scrisă a autorilor (semnătura) constituie încălcarea legii nr. 8/1996.

TABLOU TAMPLARIE - Usi interioare restaurate


Cod de identificare		Ui-01	Ui-02
Descriere		Usa lemn masiv, cu doua canate, cu balamale originale, cu panou propus din sticla sablata, clanta propusa alama	Usa lemn masiv, cu doua canate, cu balamale originale, cu panou propus din sticla clara, clanta propusa alama
Culoare		crem RAL 1013	crem RAL 1013
Tip deschidere		batanta, usa dubla	batanta, usa dubla
Dimensiuni tamplarie	Inaltime (m)	2.44	2.42
	Latime (m)	1.27	1.25


Vedere din partea sensului de deschidere
sc. 1:20

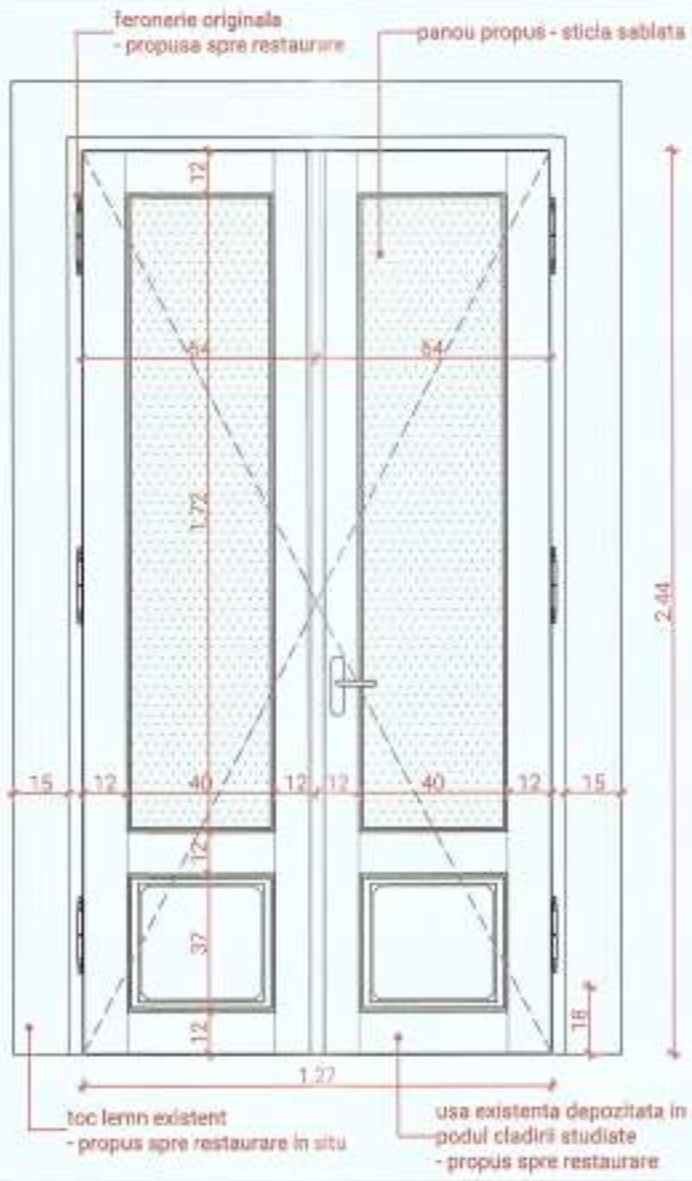



Vedere in plan
sc. 1:20

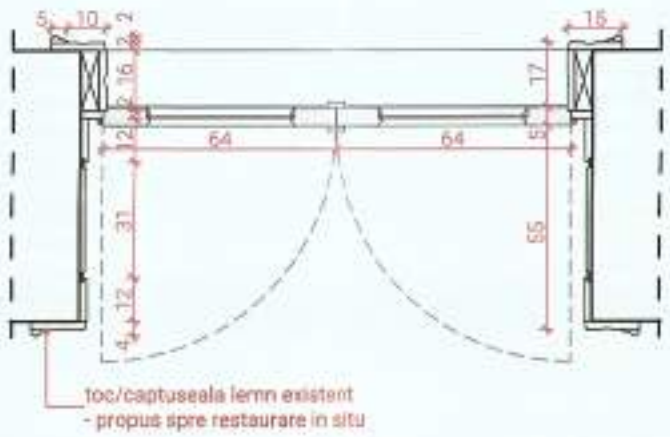

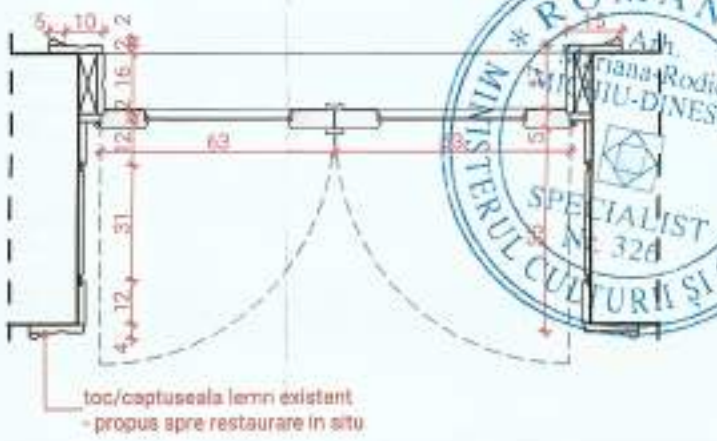

Suprafata totala (m^2)	3.09	3.02
Suprafata vitrata (m^2)	1.37	1.36

IMAGINE COMPLETA FOAIE USA



DETALIU BALAMA



DETALIU PROFILATURI



DETALIU PROFILATURI





Categoria de importanta: conf. HG 766/97	C
Clasa de importanta: conf. P100-1/06	III
Grad de rezistenta la foc: conf. P118/99	III
Risc de incendiu: conf. P118/99	MIC
Cod LMI:	CJ-II-m-B-07659

BENEFICIAR:
MUNICIPIUL GHERLA

ADRESA:
str. Bobalna, nr. 2, loc. Gherla, jud. Cluj

DENUMIRE PROIECT:
MODERNIZAREA CANTINEI SOCIALE A MUNICIPIULUI GHERLA

AMPLASAMENT:
str. Armeneasca, nr. 2, loc. Gherla, jud. Cluj Romania

PROIECTANT GENERAL:
BRILIO CONCEPT srl
str. Prof. I. Otteanu, nr.2, com. Floresti, jud. Cluj,
CUI 32499260 nr ord. J12/3417/2013

COORDONATOR ARHITECTURA / MCC:
PUNCT ART srl
str. Aleea Plopilor, nr. 1A, mun. Bistrita, jud. Bistrita-Nasaud
CUI 32141040 nr ord. J06/488/2013

PROIECTANT ARHITECTURA:
OVERLAP DESIGN srl
Str. Lacatusului, nr. 9, mun. Cluj-Napoca jud. Cluj,
tel. +40 747 031 304
CUI 43170161 nr ord. J12/3255/12.10.2020

ŞEF PROIECT GENERAL:
dr. ing. NAGHIU George

COORDONATOR ARHITECTURA/MCC:
arh. MICHIU-DINESCU Mariana
TNA 2337

ŞEF PROIECT ARHITECTURA:
arh. FODOR Tamas
TNA 9735


PROIECTAT/DESENAT:
arh. FODOR Tamas

NUME PLANSA:
TABLOU TAMPLARII - USI INTERIOARE RESTAURATE

proiect nr	data	faza
54/2023	10/02/2023	P.T.
cota ±0.00	scara	nr. planse
----	1:20	TT.08

Documentul reprezintă proprietatea intelectuală a autorilor. Interzicerea oricărei reproduceri integrale sau parțiale, fără aprobarea scrisă a acestora se sancționează conform legii în vigoare.

TABLOU TAMPLARIE - Usi interioare propuse

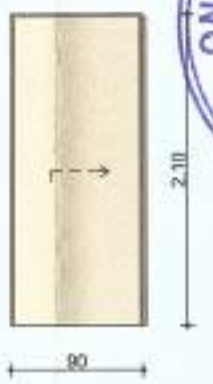Cod de identificare		Ui-03	Ui-04	Ui-05	Ui-06
Descriere		Usa glisanta MDF, cu schelet de glisare inglobat in strctura metalica a peretelui din gips-carton, culoare crem RAL 1013, accesorii aluminiu,	Usa glisanta MDF, cu schelet de glisare inglobat in strctura metalica a peretelui din gips-carton, culoare crem RAL 1013, accesorii alarma,	Usa glisanta MDF, cu schelet de glisare inglobat in strctura metalica a peretelui din gips-carton, culoare crem RAL 1013, accesorii alarma,	Usa batanta MDF, culoare crem RAL 1013, accesorii alarma,
Cantitate		1	1	1	1
Dimensiuni tamplarie	Inaltime (m)	2.10	2.10	2.10	2.10
	Latime (m)	0.90	0.75	0.90	0.90
Dimensiune L x l		0.90×2.10	0.75×2.10	0.90×2.10	0.90×2.10
Sens de deschidere		Dreapta	Stânga	Dreapta	Dreapta
Tip deschidere		Glisanta, in grosimea peretelui	Glisanta, in grosimea peretelui	Glisanta, in grosimea peretelui	Batanta
Vedere în plan					
Vedere din partea sensului de deschidere					
Suprafata totala		1.9	1.6	1.9	1.9
Suprafata vitrată		0.00	0.00	0.00	0.00
Rezistenta la foc - criterii		<Undefined>	<Undefined>	<Undefined>	<Undefined>
Rezistenta la foc - timp		<Undefined>	<Undefined>	<Undefined>	<Undefined>
Autoînchidere		<Undefined>	<Undefined>	<Undefined>	<Undefined>
Coeficient de transfer termic		<Undefined>	<Undefined>	<Undefined>	<Undefined>
Coeficient de transfer fonic		<Undefined>	<Undefined>	<Undefined>	<Undefined>
Clasa de rezistenta		—	—	—	—
Iesire de evacuare		<Undefined>	<Undefined>	<Undefined>	<Undefined>
Gros. toc = Gros. perete		☒	☒	☒	☐



Categoria de importanta: conf. HG 766/97	C
Clasa de importanta: conf. P100-1/06	III
Grad de rezistenta la foc: conf. P118/99	III
Risc de incendiu: conf. P118/99	MIC
Cod LMI:	CJ-II-m-B-07659

BENEFICIAR:
MUNICIPIUL GHERLA
ADRESA:
str. Bobalna, nr. 2, loc. Gherla, jud. Cluj

DENUMIRE PROIECT:
MODERNIZAREA CANTINEI SOCIALE A MUNICIPIULUI GHERLA

AMPLASAMENT:
str. Armeneasca, nr. 2, loc. Gherla, jud. Cluj Romania

PROIECTANT GENERAL:
BRILIO CONCEPT srl
str. Prof. I. Oteanu, nr. 1, ap. 2, com. Floresti, jud. Cluj ,
CUI 32499090 reg.com. J12/34/2015

COORDONATOR ARHITECTURA / MCC
PUNCT ART srl
str. Aleea Plopilor, nr. 1A, mun. Bistrita, jud. Bistrita-Nasaud
CUI 32141040 nr.ord. J06/488/2013

PROIECTANT ARHITECTURA:
OVERLAP DESIGN srl
Str.Lasatusului,nr. 9, mun. Cluj-Napoca jud. Cluj,
tel. +40 747 031 304
CUI 43170181 nr.ord. J12/3255/12.10.2020

ŞEF PROIECT GENERAL:
dr. ing. NAGHIU George

COORDONATOR ARHITECTURA/MCC:
arh. MICHIU-DINESCU Mariana
TNA 2337

ŞEF PROIECT ARHITECTURA:
arh. FODOR Tamas
TNA 9735



PROIECTAT/DESENAT:
arh. FODOR Tamas

NUME PLANSA:
TABLOU DE TAMPLARIE - USI INTERIOARE PROPUSE

proiect nr.	data	faza
54/2023	10/02/2023	P.T.
cota ±0.00	scara	nr. plansa
----	1:1	TT.09

Documentul reprezintă proprietatea intelectuală a autorilor, transmiterea sau reproducerea integrală sau parțială, fără autorizarea scrisă a acestora se sancționează conform legii nr. 8/1996.

TABLOU TAMPLARIE - Usi interioare propuse

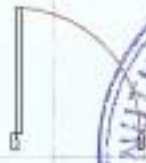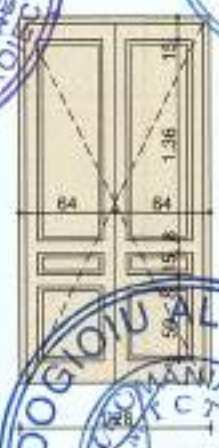Cod de identificare		UI-07	UI-07	UI-08	UI-09
Descriere		Usa batanta MDF, culoare crem RAL 1013, accesorii alama,	Usa batanta MDF, rezistenta la umiditate, culoare crem RAL 1013, accesorii alama	Usa batanta MDF, etansa la fum, culoare crem RAL 1013, accesorii alama	Usa dubla batanta MDF, etansa la fum, culoare RAL 1013, accesorii alama
Cantitate		1	1	1	1
Dimensiuni tamplarie	Inaltime (m)	2.10	1.90	2.10	2.47
	Latime (m)	0.80	0.80	0.90	1.28
Dimensiune L x l		0.80x2.10	0.80x1.90	0.90x2.10	1.28x2.47
Sens de deschidere		Dreapta	Dreapta	Dreapta	Dubla
Tip deschidere		Batanta	Batanta	Batanta	Batanta, in ambele directii
Vedere in plan					
Vedere din partea sensului de deschidere					
Suprafata totala		1.7	1.5	1.9	3.2
Suprafata vitrată		0.00	0.00	0.00	0.00
Rezistenta la foc - criterii		<Undefined>	<Undefined>	EF	EF
Rezistenta la foc - timp		<Undefined>	<Undefined>	15'	15'
Autoînchidere		<Undefined>	<Undefined>	<Undefined>	<Undefined>
Coeficient de transfer termic		<Undefined>	<Undefined>	<Undefined>	<Undefined>
Coeficient de transfer fonic		<Undefined>	<Undefined>	<Undefined>	<Undefined>
Clasa de rezistenta		---	---	---	---
Iesire de evacuare		<Undefined>	<Undefined>	<Undefined>	<Undefined>
Gros. toc = Gros. perete		☐	☐	☐	☐



Categoria de importanta: conf. HG 756/97	C
Clasa de importanta: conf. P100-1/06	III
Grad de rezistenta la foc: conf. P118/99	III
Risc de incendiu: conf. P118/99	MIC
Cod LMI:	CJ-II-m-B-07659

BENEFICIAR:
MUNICIPIUL GHERLA

ADRESA:
str. Bobalna, nr. 2, loc. Gherla, jud. Cluj

DENUMIRE PROIECT:
MODERNIZAREA CANTINEI SOCIALE A MUNICIPIULUI GHERLA

AMPLASAMENT:
str. Armeneasca, nr. 2, loc. Gherla, jud. Cluj Romania

PROIECTANT GENERAL:
BRILIO CONCEPT srl
str. Prof. I. Olteanu, nr.2, com. Floresti, jud. Cluj
CUI 32499095 nr.ord. J12/3417/2013

COORDONATOR ARHITECTURA / MCC:
PUNCT ART srl
str. Aleea Plopilor, nr. 1A, mun. Bistrita, jud. Bistrita-Nasaud
CUI 32141040 nr.ord. J06/468/2013

PROIECTANT ARHITECTURA:
OVERLAP DESIGN SRL
Str. Lacatusului, nr. 9, mun. Cluj-Napoca, jud. Cluj
tel. +40 747 091 304
CUI 43170161 nr.ord. J12/3255/12.10.2020

ŞEF PROIECT GENERAL:
dr. ing. NAGHIU George

COORDONATOR ARHITECTURA/MCC:
arh. MICHIU-DINESCU Mariana
TNA 2337

ŞEF PROIECT ARHITECTURA:
arh. FODOR Tamás
TNA 9735



PROIECTAT/DESENAT:
arh. FODOR Tamás

NUME PLANSA:
TABLOU DE TAMPLARIE - USI INTERIOARE PROPUSE

project nr.	data	faza
54/2023	10/02/2023	P.T.
cota ±0.00	scara	nr. planșa
----	1:1	TT.10

Documentul reprezintă proprietatea intelectuală a autorilor, transmiterea sau reproducerea integrală sau parțială, fără aprobarea scrisă a acestora se pedepsesc conform legii în vigoare.

TABLOU TAMPLARIE - Usi interioare propuse

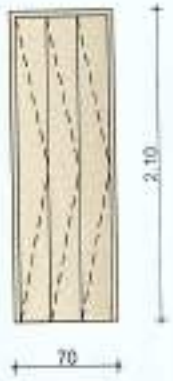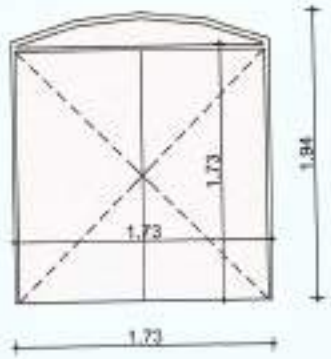Cod de identificare		UI-10	UI-11	
Descriere		Usa plianta cu 3 foi, rezistenta la umiditate, culoare alb RAL 9011	Usa metalica rezistenta la foc, cu mecanism autoinchidere, culoare crem RAL 1013, accesorii alarma	
Cantitate		1	1	10
Dimensiuni tamplarie	Inaltime (m)	2.10	1.94	
	Latime (m)	0.70	1.73	
Dimensiune L x l		0.70×2.10	1.73×1.94	
Sens de deschidere		Stânga	Dubla	
Tip deschidere		Plianta	Batanta	
Vedere în plan				
Vedere din partea sensului de deschidere				
Suprafata totala		1.5	3.4	20.3 m²
Suprafata vitrată		0.00	0.00	
Rezistenta la foc - criterii		<Undefined>	EI	
Rezistenta la foc - timp		<Undefined>	90'	
Autoînchidere		<Undefined>	☒	
Coeficient de transfer termic		<Undefined>	<Undefined>	
Coeficient de transfer fonic		<Undefined>	<Undefined>	
Clasa de rezistenta		—	—	
Iesire de evacuare		<Undefined>	<Undefined>	
Gros. toc = Gros. perete		☐	☐	

MOROIANU C. ROBERT GEORGIAN ROMÂNIA MDLPA NR. 10303 Cc INGINER VERIFICATOR PROIECTE

ROMÂNIA MINISTERUL CULTURII ȘI CULTELOR Arh. Mariana-Rodica MICHIU-DINESCU SPECIALIST Nr. 326

LULEA F. MARIUS-DORIN ROMÂNIA MDLPA NR. 09625 B1, F INGINER DIPLOMAT VERIFICATOR PROIECTE

ONUȚU L. LOHENGRIN ROMÂNIA MDLPA NR. 9863 9878 D, E ARHITECT - INGINER VERIFICATOR PROIECTE

ROMÂNIA Direcția Județeană pentru Cultură Ministerul Culturii

DOGIOIU AL. ION ROMÂNIA TC 7 NR. 06890 A1; A2; A7; A9; B5; B7; D INGINER VERIFICATOR PROIECTE



Categoria de importanta: conf. HG 766/97	C
Clasa de importanta: conf. P100-1/06	III
Grad de rezistenta la foc: conf. P118/99	III
Risc de incendiu: conf. P118/99	MIC
Cod LMI:	CJ-II-m-B-07659

BENEFICIAR:
MUNICIPIUL GHERLA
ADRESA:
str. Bobalna, nr. 2, loc. Gherla, jud. Cluj

DENUMIRE PROIECT:
MODERNIZAREA CANTINEI SOCIALE A MUNICIPIULUI GHERLA

AMPLASAMENT:
str. Armeneasca, nr. 2, loc. Gherla, jud. Cluj Romania

PROIECTANT GENERAL:
BRILIO CONCEPT srl
str. Prof. I. Ohiaru, nr. 2, com. Jud. Florești, com Floresti, jud. Cluj
CUI 32499090 BRILIO CONCEPT S.R.L.

COORDONATOR ARHITECTURA / MDC
PUNCT ART srl
str. Aleea Plopilor, nr. 1A, mun. Bistrita, jud. Bistrita-Nasaud
CUI 32141040 nr.ord. J06/488/2013

PROIECTANT ARHITECTURA:
OVERLAP DESIGN SRL
OVERLAP DESIGN srl
Str.Lacrhauului, nr. 9, mun. Cluj-Napoca jud. Cluj,
tel. +40 747 031 304
CUI 43170181 nr ord. J12/3255/12.10.2020

ȘEF PROIECT GENERAL:
dr. ing. NAGHIU George

COORDONATOR ARHITECTURA/MCC:
arh. MICHIU-DINESCU Mariana
TNA 2337

ȘEF PROIECT ARHITECTURA:
arh. FODOR Tamás
TNA 9735


PROIECTAT/DESENAT:
arh. FODOR Tamás

NUME PLANSA:
TABLOU DE TAMPLARIE - USI INTERIOARE PROPUSE

proiect nr.	data	faza
54/2023	10/02/2023	P.T.
cota ±0.00	scara	nr. planșa
----	1:1	TT.11

Documentul reprezintă proprietatea intelectuală a autorilor și nu poate fi copiat sau reproducere integrală sau parțială, fără acordul scris al acestora, în conformitate cu prevederile legii nr. 8/1996.

D.01 DETALIU COAMA

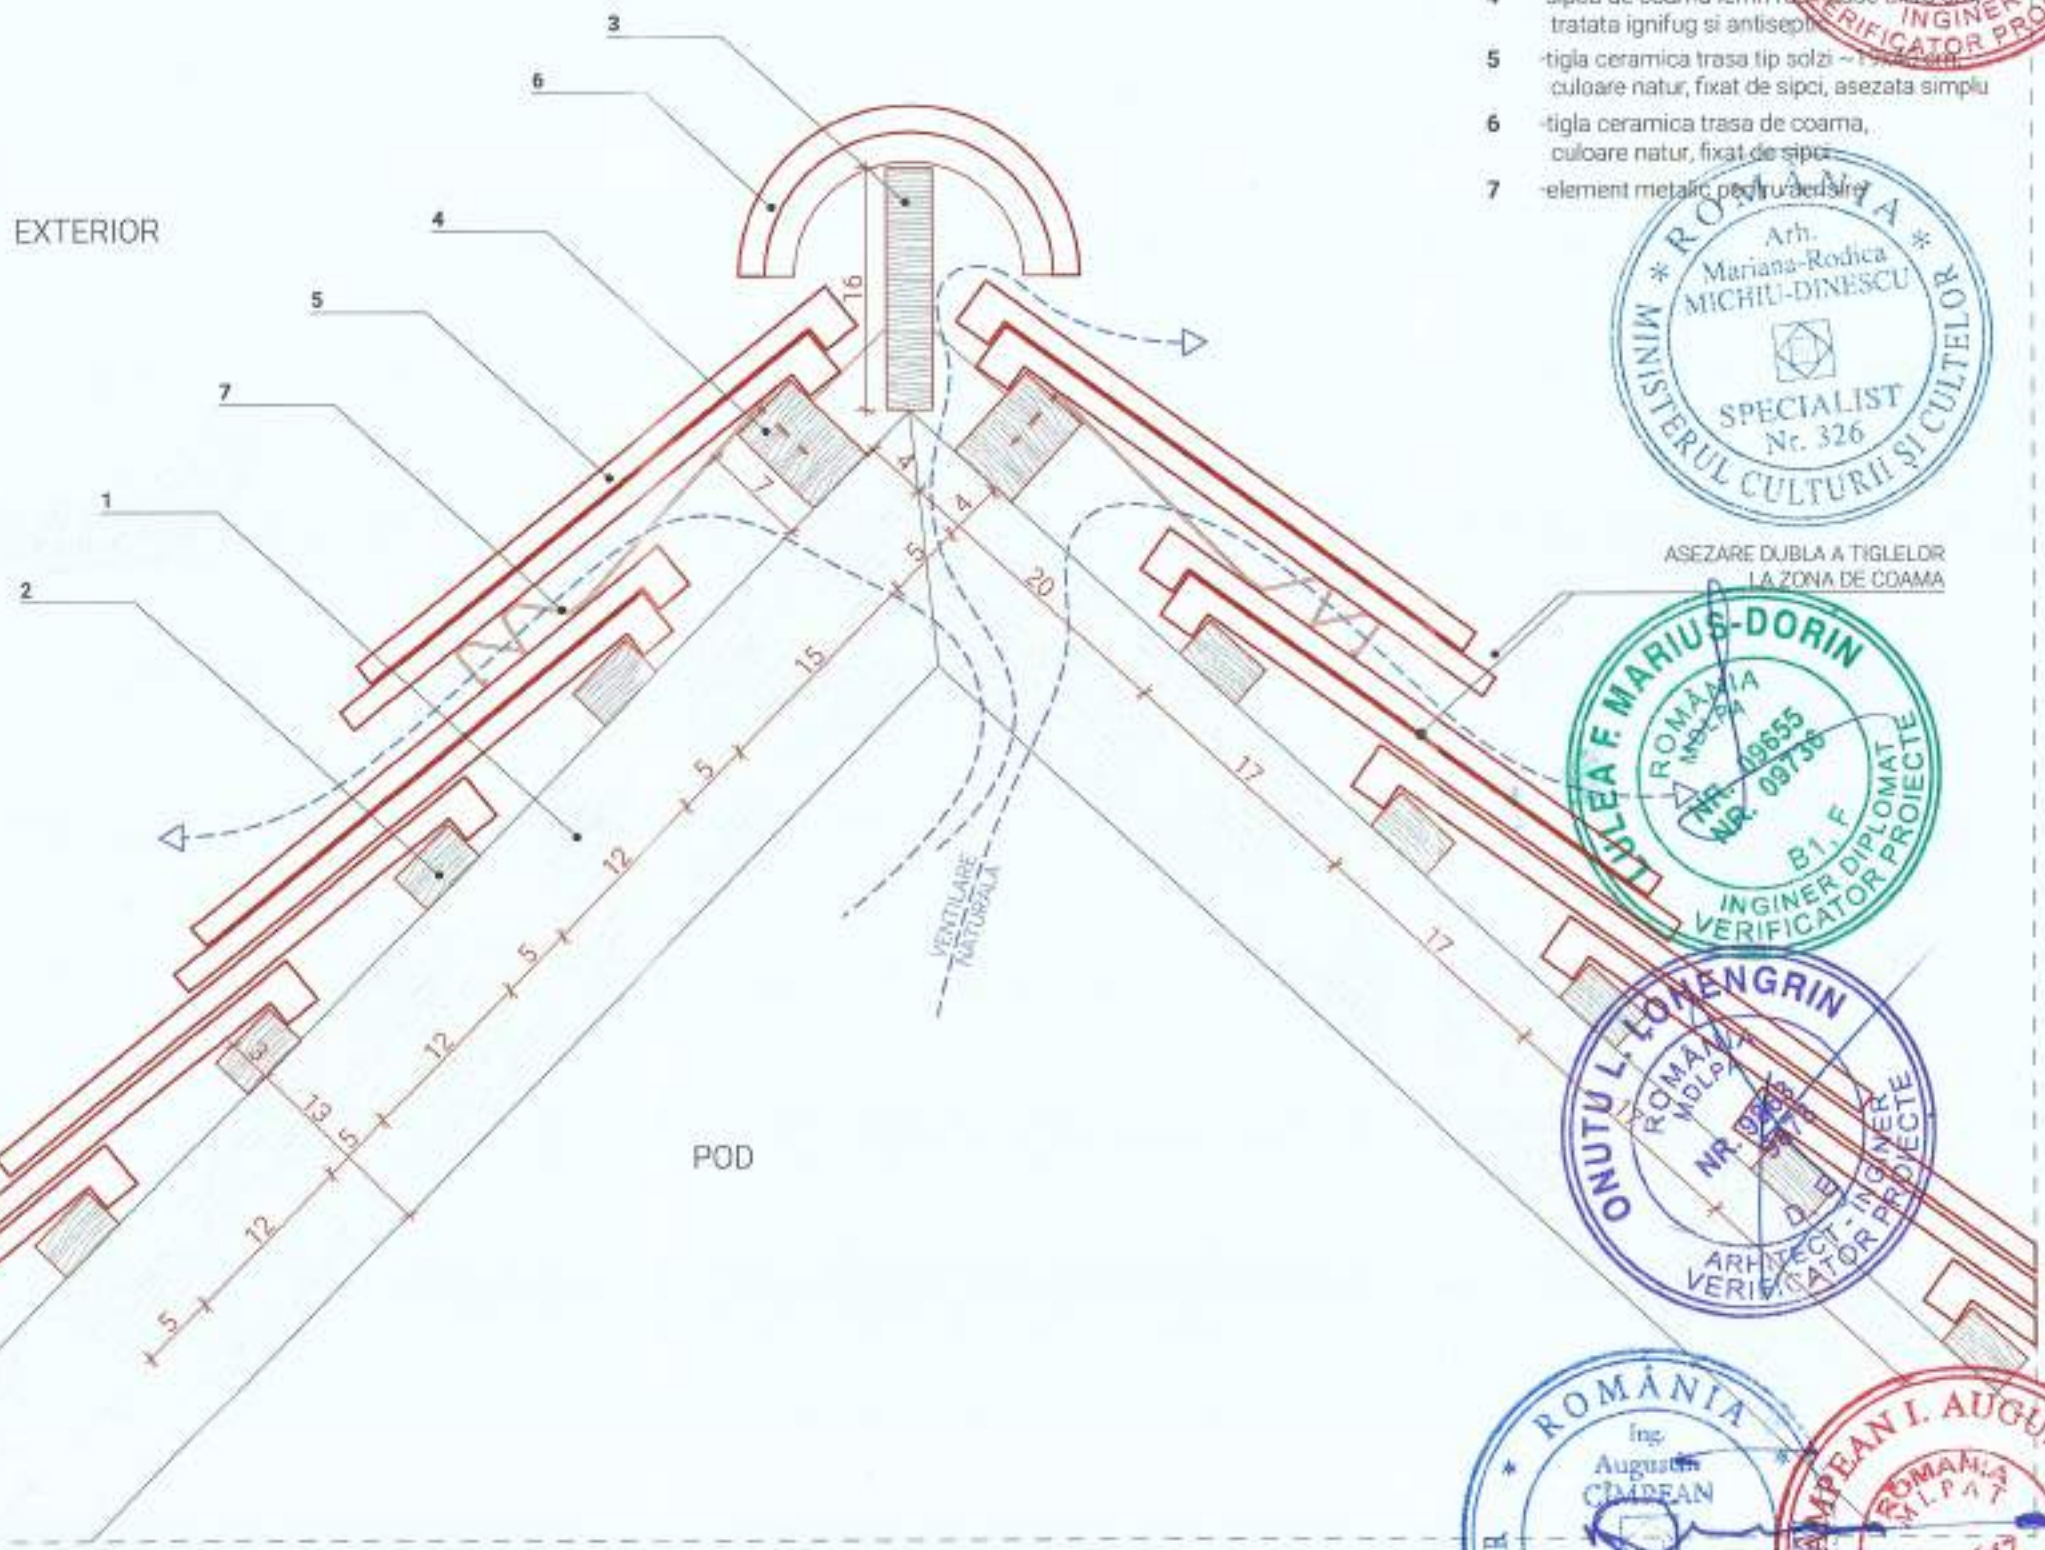

1 -caprior existent tratat ignifug

2 -sipca lemn rasinoase 5x7 cm, tratata ignifug si antiseptic

3 -sipca lemn rasinoase 5x7 cm, tratata ignifug si antiseptic

4 -sipca de coama lemn rasinoase 9x16 cm, tratata ignifug si antiseptic

5 -tigla ceramica trasa tip solzi – [illegible], culoare natur, fixat de sipci, asezata simplu

6 -tigla ceramica trasa de coama, culoare natur, fixat de sipci

7 -element metalic pentru aerisire

NOTA

- Elementele propuse din lemn se vor trata ignifug si antiseptic cu produse agrementate, conform indicatiilor producatorului.
- Elementele existente din lemn se vor trata ignifug cu produse agrementate, conform indicatiilor producatorului.

NOTA:

- Prezenta plansa se va citi impreuna cu plansele de arhitectura, structura, instalatii, memoriul tehnic si caietele de sarcini.
- Toate neconcordantele se vor prezenta proiectantului, modificarile aduse detaliilor de executie se vor face doar cu acordul prealabil al sefului de proiect.

Categoria de importanta: conf. HG 766/97	C
Clasa de importanta: conf. P100-1/06	III
Grad de rezistenta la foc: conf. P118/99	III
Risc de incendiu: conf. P118/99	MIC
Cod LMI:	CJ-II-m-B-07659

BENEFICIAR: **MUNICIPIUL GHERLA**

ADRESA: **str. Bobalna, nr. 2, loc. Gherla, jud. Cluj**

DENUMIRE PROIECT: **MODERNIZAREA CANTINEI SOCIALE A MUNICIPIULUI GHERLA**

AMPLASAMENT: **str. Armeneasca, nr. 2, loc. Gherla, jud. Cluj Romania**

PROIECTANT GENERAL: BRILIOT CONCEPT srl, str. Prof. I. Otescu, nr 2, com. Floresti, jud. Cluj, CUI 32499090, nr.ord. J12/3255/12.10.2020

COORDONATOR ARHITECTURA / MCC: PUNCT ART srl, str. Aleea Popilor, nr. 1A, mun. Bistrita, jud. Bistrita-Nasaud, CUI 32141040, nr.ord. J06/488/2013

PROIECTANT ARHITECTURA: OVERLAP DESIGN SRL, Str. Lucaliului, nr. 9, mun. Cluj-Napoca, jud. Cluj, tel. +40 747 031 304, CUI 43170181, nr.ord. J12/3255/12.10.2020

ŞEF PROIECT GENERAL: dr. ing. NAGHIU George

COORDONATOR ARHITECTURA/MCC: arh. MICHIU-DINESCU Mariana TNA 2337

ŞEF PROIECT ARHITECTURA: arh. FODOR Tamás TNA 9735


PROIECTAT/DESENAT: arh. FODOR Tamás

NUME PLANSA: **DETALIU COAMA**

proiect nr.	data	faza
54/2023	10/02/2023	P.T.
cota ±0.00	scara	nr. plansa
----	1:5	D.01

Documentul reprezintă proprietatea intelectuală a autorilor sau reproducerea integrală sau parțială, fără aprobarea scrisă a acestora se sancționează conform legii nr. 8/1996.

D.02 DETALIU STREASINA

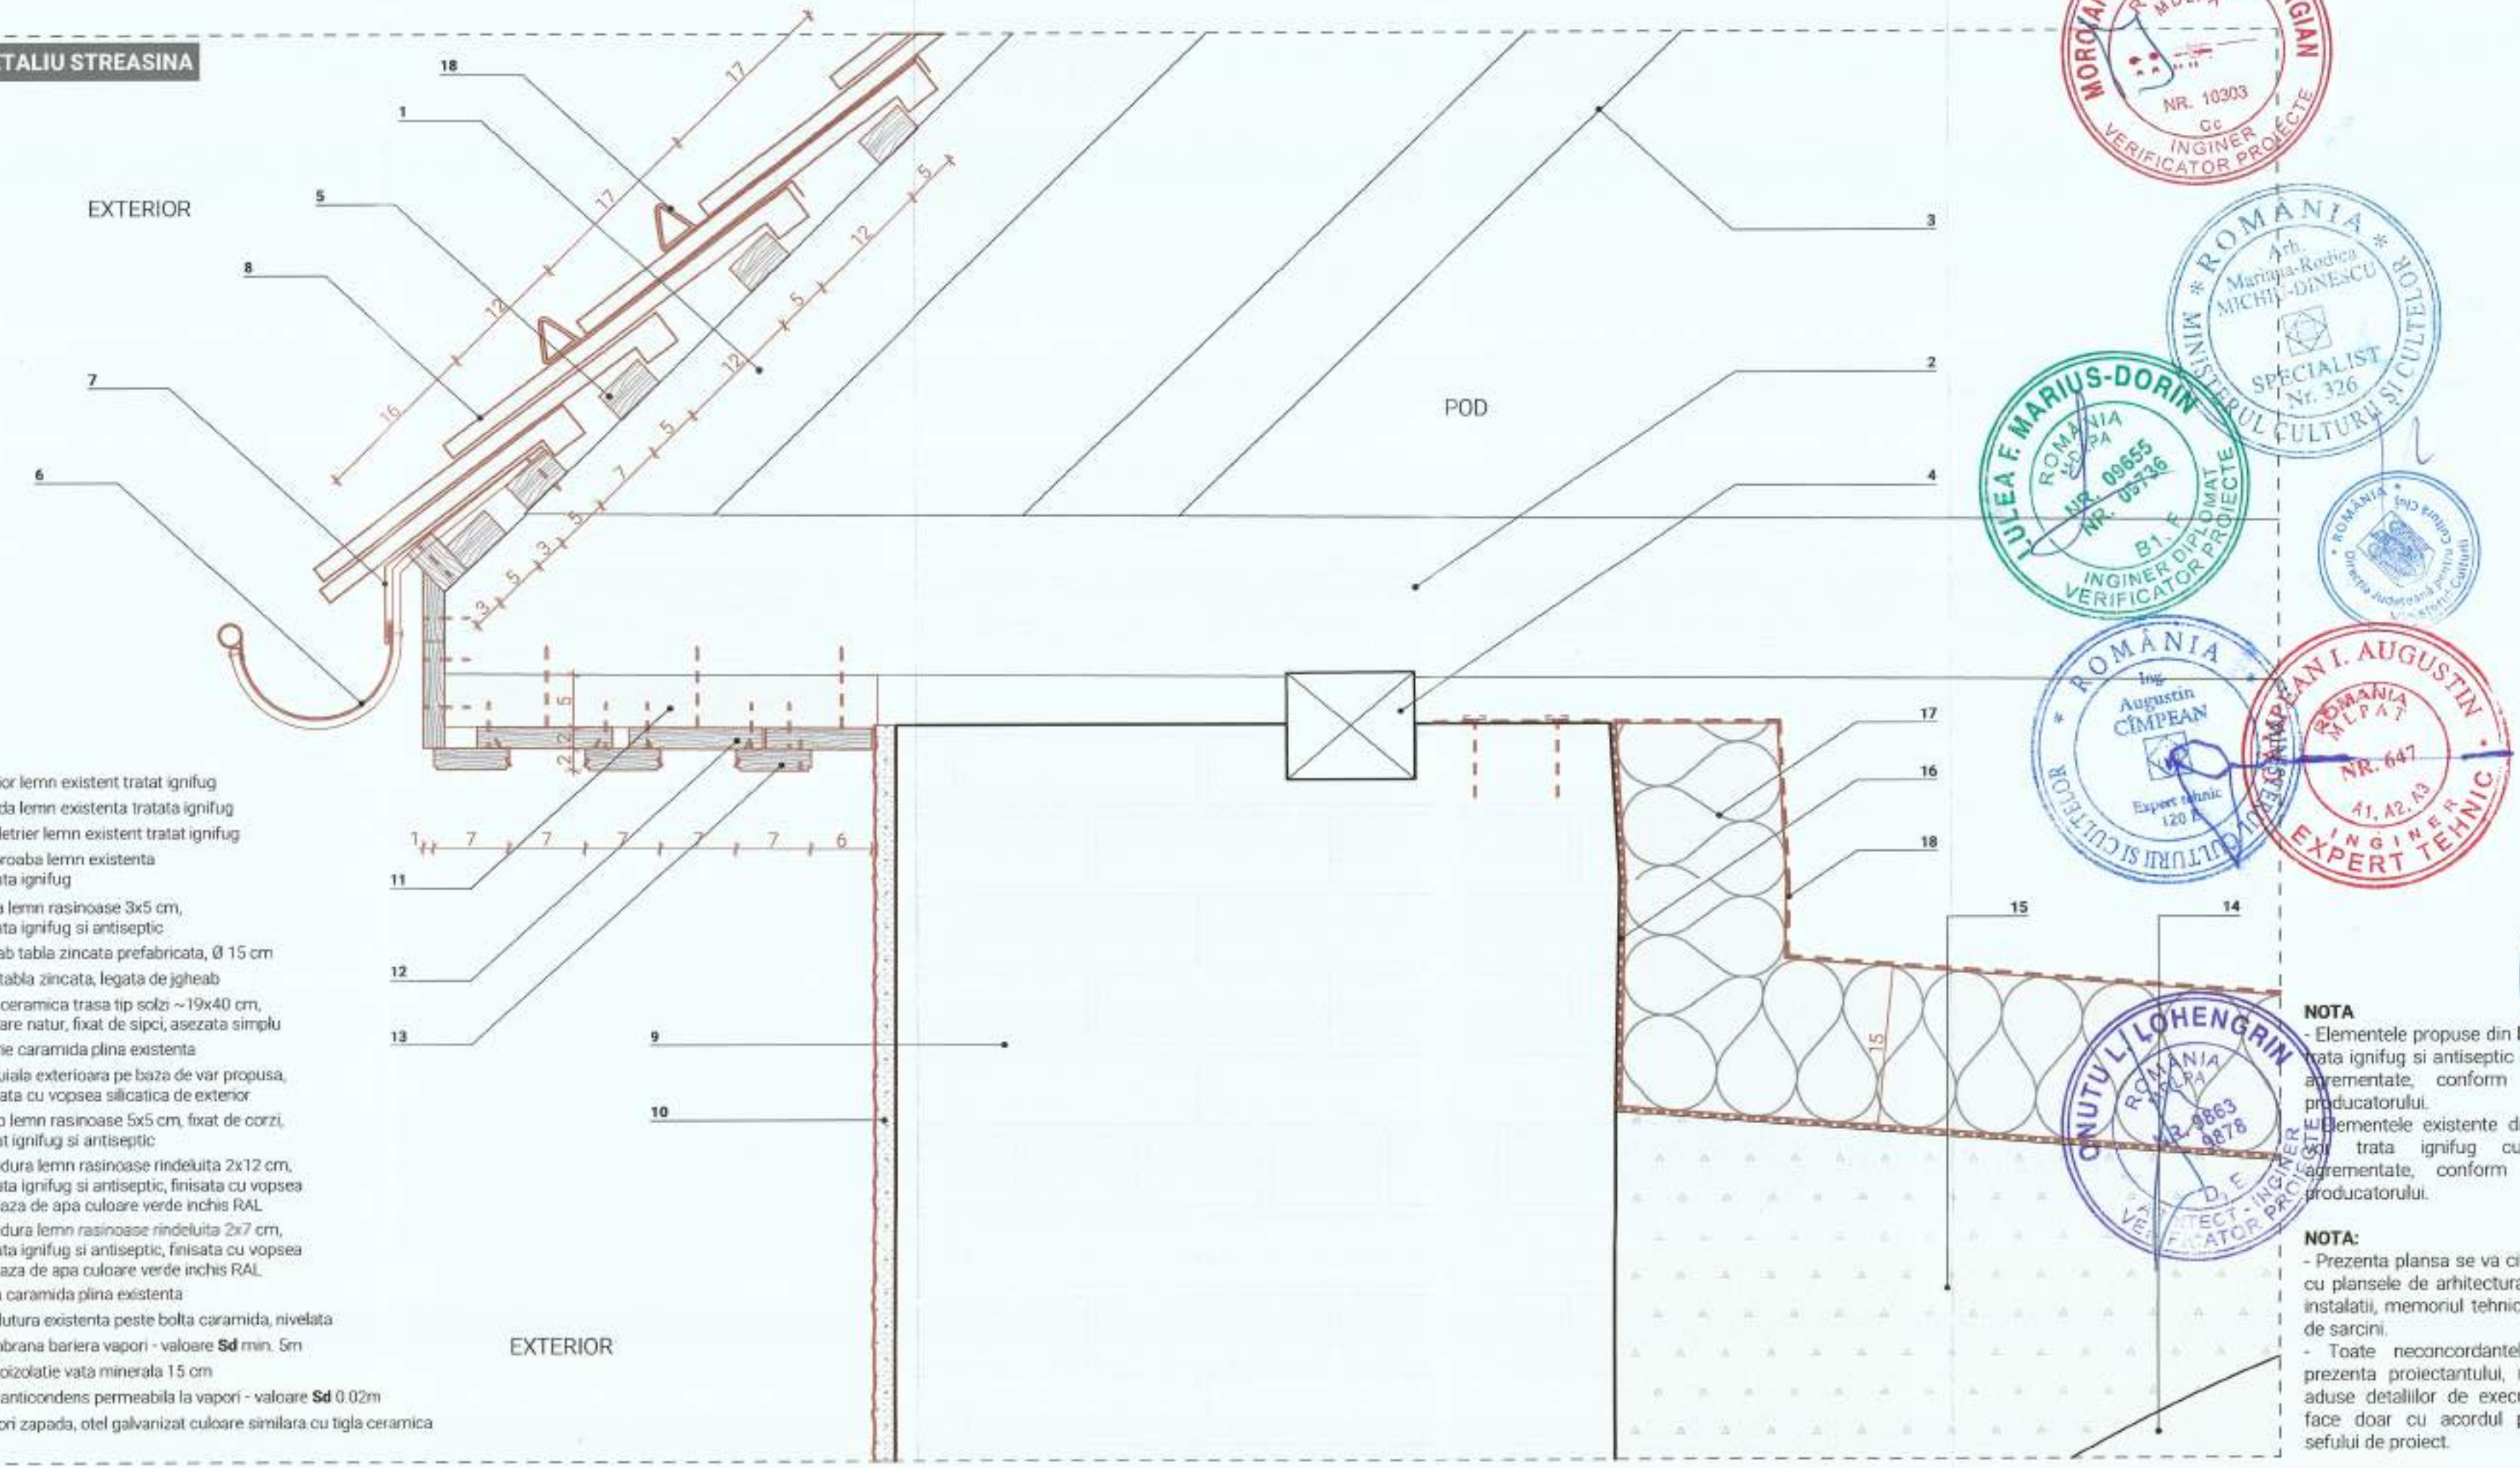

1 -caprior lemn existent tratat ignifug
2 -coarda lemn existenta tratata ignifug
3 -arbaletrier lemn existent tratat ignifug
4 -cosoroaba lemn existenta tratata ignifug
5 -sipca lemn rasinoase 3x5 cm, tratata ignifug si antiseptic
6 -jgheab tabla zincata prefabricata, Ø 15 cm
7 -sort tabla zincata, legata de jgheab
8 -tigla ceramica trasa tip solzi ~19x40 cm, culoare natur, fixat de sipci, asezata simplu
9 -zidarie caramida plina existenta
10 -tencuiala exterioara pe baza de var propusa, finisata cu vopsea silicatica de exterior
11 -dulap lemn rasinoase 5x5 cm, fixat de corzi, tratat ignifug si antiseptic
12 -scandura lemn rasinoase rindeluita 2x12 cm, tratata ignifug si antiseptic, finisata cu vopsea pe baza de apa culoare verde inchis RAL
13 -scandura lemn rasinoase rindeluita 2x7 cm, tratata ignifug si antiseptic, finisata cu vopsea pe baza de apa culoare verde inchis RAL
14 -bolta caramida plina existenta
15 -umplutura existenta peste bolta caramida, nivelata
16 -membrana bariera vapori - valoare **Sd** min. 5m
16 -termoizolatie vata minerala 15 cm
17 -folie anticondens permeabila la vapori - valoare **Sd** 0.02m
18 -taietori zapada, otel galvanizat culoare similara cu tigla ceramica

NOTA
- Elementele propuse din lemn se vor trata ignifug si antiseptic cu produse adrementate, conform indicatiilor producatorului.
- Elementele existente din lemn se vor trata ignifug cu produse adrementate, conform indicatiilor producatorului.

NOTA:
- Prezenta plansa se va citi impreuna cu plansele de arhitectura, structura, instalatii, memoriul tehnic si caietele de sarcini.
- Toate neconcordantele se vor prezenta proiectantului, modificarile aduse detaliilor de executie se vor face doar cu acordul prealabil al sefului de proiect.

Categoria de importanta: conf. HG 766/97 — C
Clasa de importanta: conf. P100-1/06 — III
Grad de rezistenta la foc: conf. P118/99 — III
Risc de incendiu: conf. P118/99 — MIC
Cod LMI: CJ-II-m-B-07659

BENEFICIAR:
MUNICIPIUL GHERLA

ADRESA:
str. Bobalna, nr. 2, loc. Gherla, jud. Cluj

DENUMIRE PROIECT:
MODERNIZAREA CANTINEI SOCIALE A MUNICIPIULUI GHERLA

AMPLASAMENT:
str. Armeneasca, nr. 2, loc. Gherla, jud. Cluj Romania

PROIECTANT GENERAL:
BRILIO CONCEPT srl
str. Prof. I. Olteanu, nr.2, loc. com. Floresti, jud. Cluj,
CUI 32499690 nr.ord. J12/2417/2013

COORDONATOR ARHITECTURA / MCC
PUNCT ART srl
str. Alexa Mopilor, nr. 1A, mun. Bistrita, jud. Bistrita-Nasaud
CUI 32141040 nr.ord. J06/488/2013

PROIECTANT ARHITECTURA:
OVERLAP DESIGN srl
Str. Lacramioarei, nr. 9, loc. Floresti, jud. Cluj
tel. 0744 747 031
CUI 43170181 nr.ord. J12/3255/12.10.2020

SEF PROIECT GENERAL:
dr. ing. NAGHIU George

COORDONATOR ARHITECTURA/MCC:
arh. MICHIU-DINESCU Mariana
TNA 2337

SEF PROIECT ARHITECTURA: 9735
arh. FODOR Tamás
TNA 9735

PROIECTAT/DESENAT:
arh. FODOR Tamás

NUME PLANSA:
DETALIU STREASINA

proiect nr.	data	faza
54/2023	10/02/2023	P.T.
cota ±0.00	scara	nr. plansa
----	1:5	D.02

Documentul reprezintă proprietatea intelectuală a autorilor, multiplicarea sau reproducerea integrală sau parțială, fără autorizarea scrisă a acestora se sancționează conform legii în vigoare.

D.03 DETALIU PARDOSEALA PARTER - COVOR PVC



1 -zidarie caramida plina existenta
2 -tencuiala interioara pe baza de var propusa, finisata cu vopsea pe baza de var
3 -pamant natural compactat
4 -membrana geotextil netesuta
5 -strat de rupere a capilaritatii, pietris compactat
6 -termoizolatie polistiren extrudat XPS grosime 10 cm
7 -folie tehnica polietilena, grosime 0.15 mm
8 -banda perimetrala de dilatare
9 -sapa ciment armata, min. 7 cm
10 -sapa autonivelanta, min. 5 mm
11 -finisaj covor PVC, grosime 2 mm
12 -scafa perete pentru covor PVC

NOTA
- Lucrările de execuție privind tencuielile interioare se vor supraveghea de istoricul de artă, existând posibilitatea existenței unor picturi la nivelul tavanelor boltite ale încăperilor.

NOTA:
- Prezenta plansa se va citi impreuna cu plansele de arhitectura, structura, instalatii, memoriul tehnic si caietele de sarcini.
- Toate neconcordantele se vor prezenta proiectantului, modificarile aduse detaliilor de executie se vor face doar cu acordul prealabil al sefului de proiect.

Categoria de importanta conf.HG 766/97: C
Clasa de importanta conf.P100/06: III
Grad de rezistenta la foc conf. P118/99: III
Risc de incendiu conf. P118/99: MIC
Cod LMI: CJ-II-m-B-07659

BENEFICIAR:
MUNICIPIUL GHERLA
ADRESA:
str. Bobalna, nr. 2, loc. Gherla, jud. Cluj

DENUMIRE PROIECT:
MODERNIZAREA CANTINEI SOCIALE A MUNICIPIULUI GHERLA
AMPLASAMENT:
str. Armeneasca, nr. 2, loc. Gherla, jud. Cluj Romania

PROIECTANT GENERAL:
BRILIO CONCEPT srl
str. Prof. I. Oltean, nr.2, [illegible] com. Floresti, jud. Cluj ,
CUI 32499099 nr.ord. J06/488/2013

COORDONATOR ARHITECTURA / MCC
PUNCT ART srl
str. Aleea Plopilor, nr. 1A, mun. Bistrita, jud. Bistrita-Nasaud
CUI 32141040 nr.ord. J06/488/2013

PROIECTANT ARHITECTURA:
OVERLAP DESIGN srl
Str. Lacatusului, nr. 9, mun. Cluj-Napoca jud. Cluj,
tel: +40 747 031 364
CUI 43170181 nr.ord. J12/3255/12.10.2020

ȘEF PROIECT GENERAL:
dr. ing. NAGHIU George

COORDONATOR ARHITECTURA/MCC:
arh. MICHIU-DINESCU Mariana
TNA 2337

ȘEF PROIECT ARHITECTURA:
arh. FODOR Tamás
TNA 9735


PROIECTAT/DESENAT:
arh. FODOR Tamás

NUME PLANSA
DETALIU PARDOSEALA PARTER - COVOR PVC

proiect nr.	data	faza
54/2023	10/02/2023	P.T.
cota ±0.00	scara	nr. plansa
----	1:5	D.03

Documentul reprezinta proprietatea intelectuala a autorilor si nu poate fi folosit in alte scopuri decat cele pentru care a fost elaborat, fara acordul scris al autorilor. Se interzice copierea sau distribuirea acestuia.

D.04 DETALIU PARDOSEALA PARTER - PLACI PIATRA

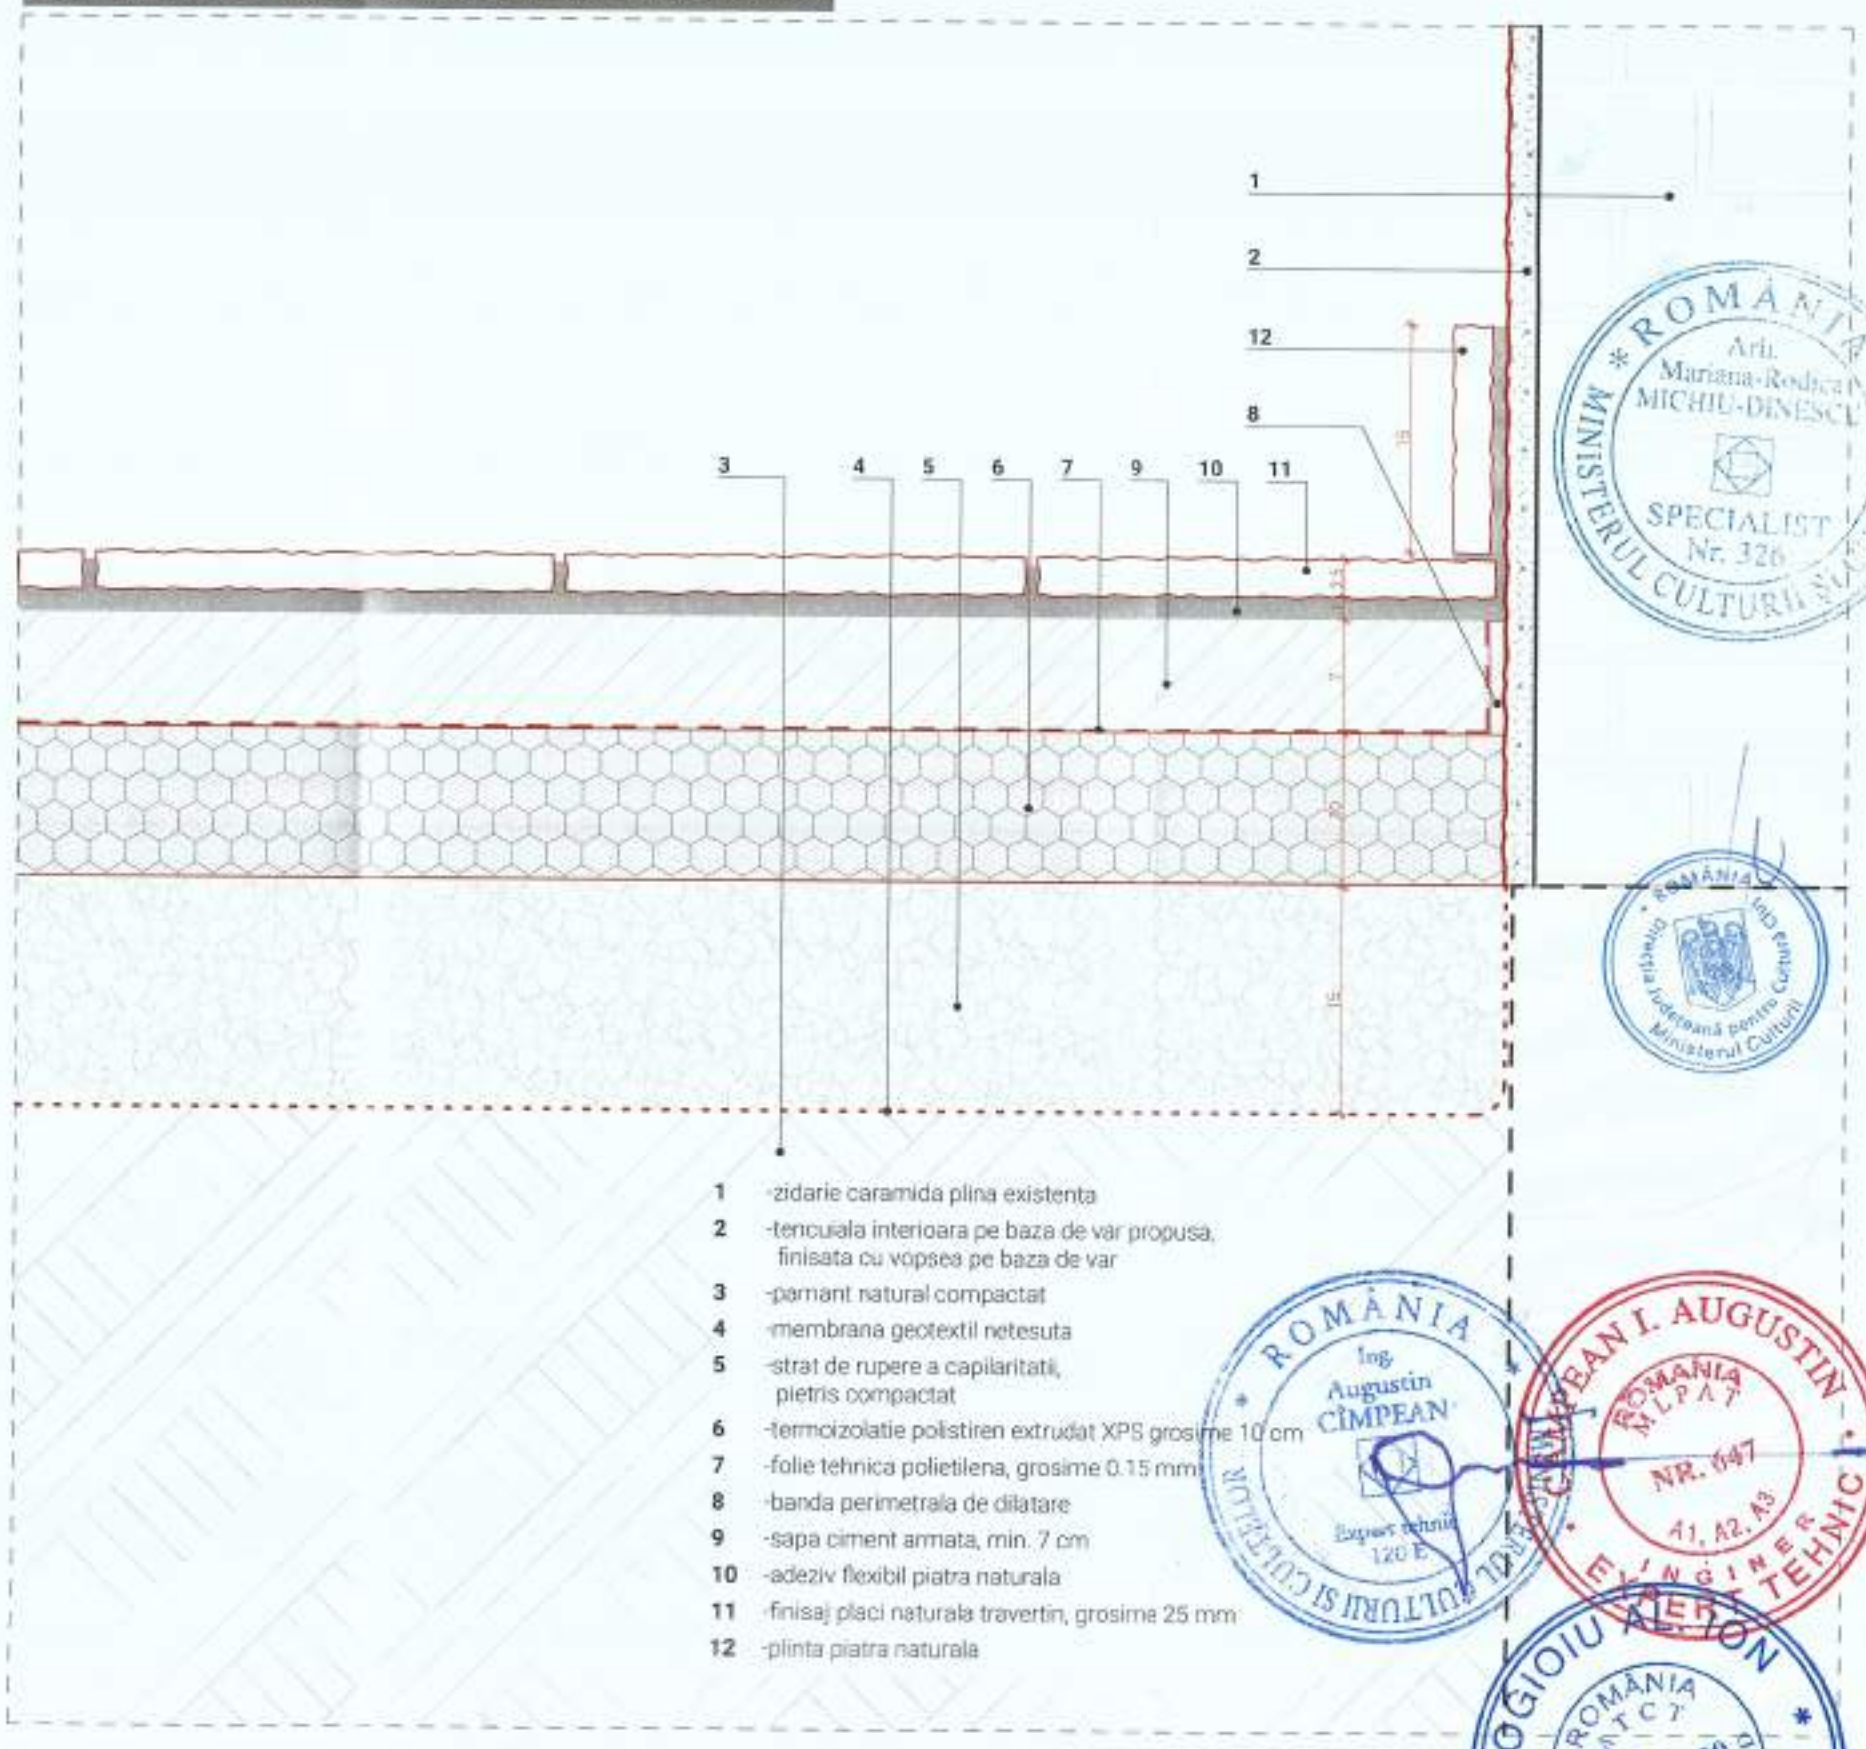

1 -zidarie caramida plina existenta
2 -tencuiala interioara pe baza de var propusa, finisata cu vopsea pe baza de var
3 -pamant natural compactat
4 -membrana geotextil netesuta
5 -strat de rupere a capilaritatii, pietris compactat
6 -termoizolatie polistiren extrudat XPS grosime 10 cm
7 -folie tehnica polietilena, grosime 0.15 mm
8 -banda perimetrala de dilatare
9 -sapa ciment armata, min. 7 cm
10 -adeziv flexibil piatra naturala
11 -finisaj placi naturala travertin, grosime 25 mm
12 -plinta piatra naturala

NOTA
- Lucrările de execuție privind tencuielile interioare se vor supraveghea de istoricul de artă, existând posibilitatea existenței unor picturi la nivelul tavanelor boltite ale încăperilor.

NOTA:
- Prezenta plansa se va citi impreuna cu plansele de arhitectura, structura, instalatii, memoriul tehnic si caietele de sarcini.
- Toate neconcordantele se vor prezenta proiectantului, modificarile aduse detaliilor de executie se vor face doar cu acordul prealabil al sefului de proiect.

Categoria de importanta: C
conf. HG 766/97
Clasa de importanta: III
conf. P100-3/08
Grad de rezistenta la foc: III
conf. PT 18/09
Risc de incendiu: MIC
conf. C140/3
Cod LMI: GJ-II-m-B-07659

BENEFICIAR:
MUNICIPIUL GHERLA
ADRESA:
str. Bobalna, nr. 2, loc. Gherla, jud. Cluj

LUCRARE PROIECT:
MODERNIZAREA CANTINEI SOCIALE A MUNICIPIULUI GHERLA

AMPLASAMENT:
str. Armeneasca, nr. 2, loc. Gherla, jud. Cluj, Romania

PROIECTANT:
Societatea BRILIO CONCEPT S.R.L.
CUI 32491090

COORDONATOR ARHITECTURA / MCC:
PUNCT ART srl
str. Aleea Plopilor, nr. 1A, mun. Bistrita, jud. Bistrita-Nasaud
CUI 32141040 nr ord. J06/488/2013

PROIECTANT ARHITECTURA:
OVERLAP DESIGN SRL
Str. Locatiunilor nr. 1, Cluj-Napoca, jud. Cluj
tel. +40 747 001 304
CUI 43170181 nr ord. J12/3255/12.10.2020

SEF PROIECT GENERAL:
dr. ing. NAGHIU George

COORDONATOR ARHITECTURA/MCC:
arh. MICHIU-DINESCU Mariana
TNA 2337

SEF PROIECT ARHITECTURA:
arh. FODOR Tamás
TNA 9735


PROIECTAT/DESENAT:
arh. FODOR Tamás

NUME PLANSA:
DETALIU PARDOSEALA PARTER - PLACI PIATRA

proiect nr.	data	faza
54/2023	10/02/2023	P.T.
cota ±0.00	scara	nr. plansa
****	1:5	D.04

Documentul reprezinta proprietatea intelectuala a autorului si nu poate fi reprodus sau folosit fara acordul scris al acestuia.

D.05 DETALIU PARDOSEALA PARTER - PLACI CERAMICE

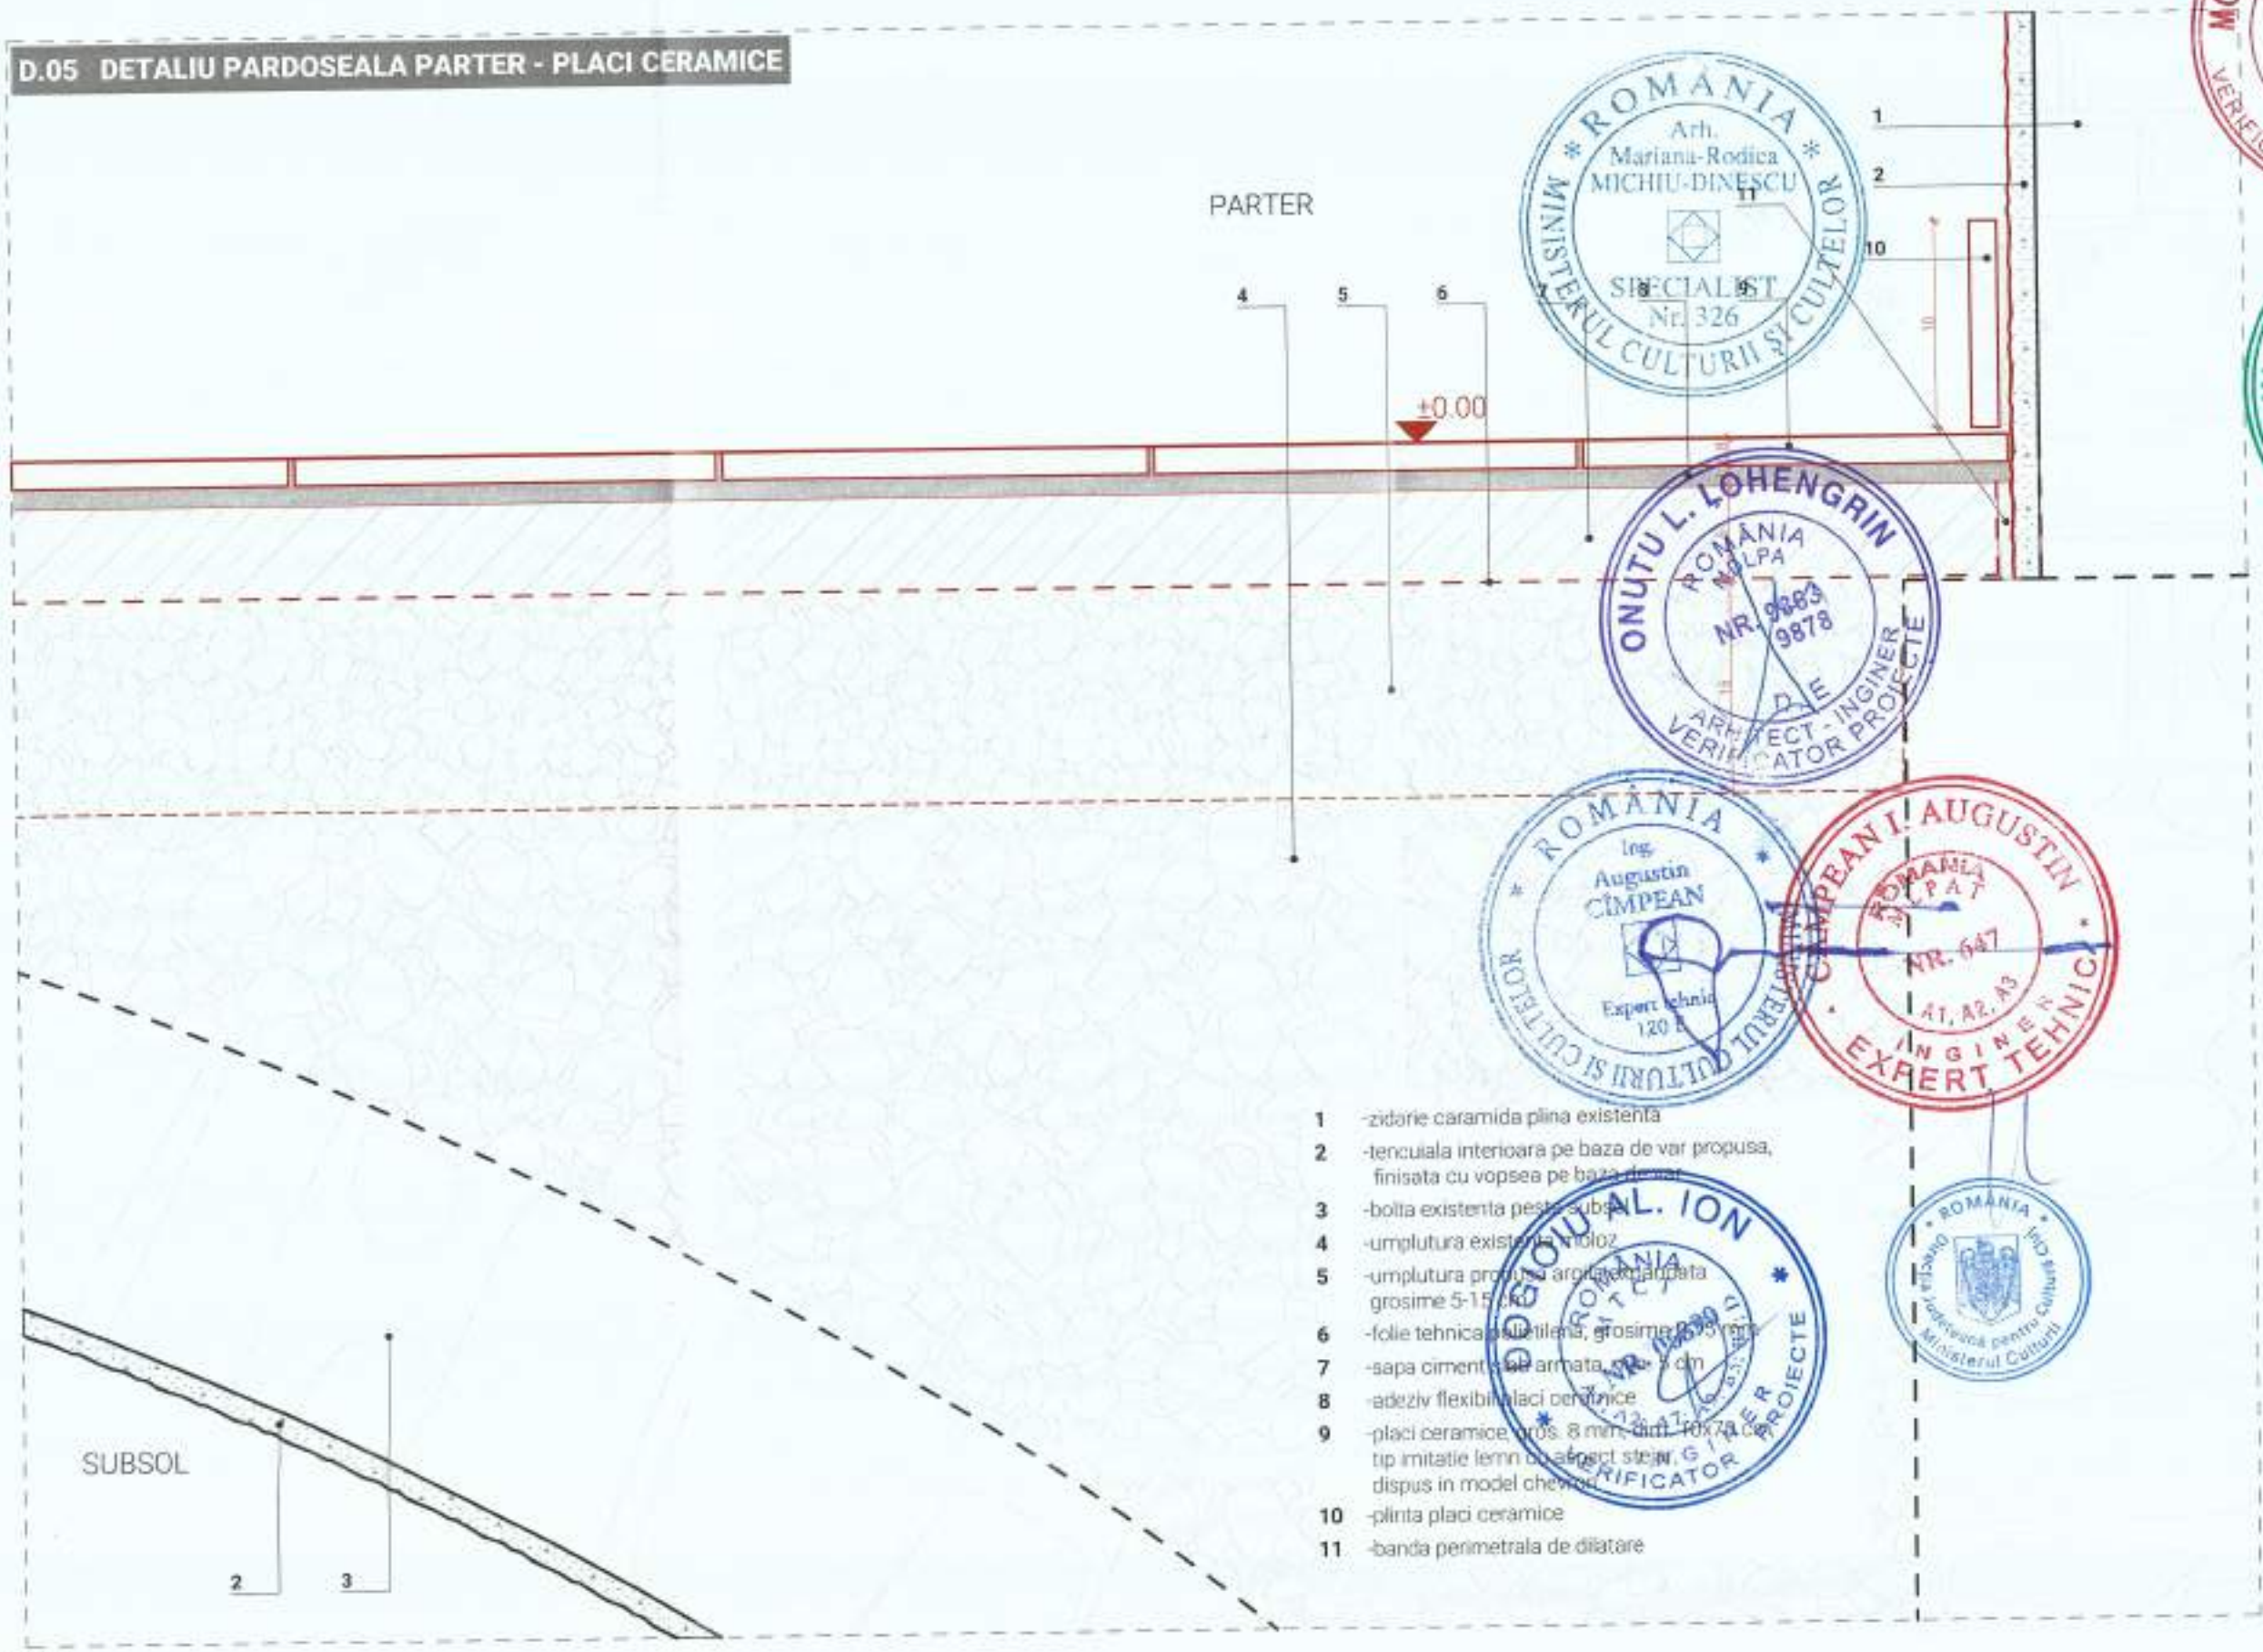

1 -zidarie caramida plina existenta
2 -tencuiala interioara pe baza de var propusa, finisata cu vopsea pe baza de var
3 -bolta existenta peste subsol
4 -umplutura existenta moloz
5 -umplutura pronteu argila expandata grosime 5-15 cm
6 -folie tehnica polietilena, grosime 0,05 mm
7 -sapa ciment armata, grosime 5 cm
8 -adeziv flexibil placi ceramice
9 -placi ceramice, gros. 8 mm, dim. 10x75 cm, tip imitatie lemn de aspect stejar, gri, dispus in model chevron
10 -plinta placi ceramice
11 -banda perimetrala de dilatare

NOTA
- Lucrările de execuție privind tencuielile interioare se vor supraveghea de istoricul de artă, existând posibilitatea existenței unor picturi la nivelul tavanelor boltite ale încăperilor.

NOTA:
- Prezenta plansa se va citi impreuna cu plansele de arhitectura, structura, instalatii, memoriul tehnic si caietele de sarcini.
- Toate neconcordantele se vor prezenta proiectantului, modificarile aduse detaliilor de executie se vor face doar cu acordul prealabil al sefului de proiect.

NR. 176305	
Categoria de importanta: conf. HG 766/97	C
Clasa de importanta: conf. P100/92	III
Grad de rezistenta la foc: conf. P118/99	III
Risc de incendiu: conf. PI 24/97	MIC
Cod RNI	CJ-III-m-B-07659

BENEFICIAR:
MUNICIPIUL GHERLA

ADRESA:
str. Bobalna, nr. 2, loc. Gherla, jud. Cluj

DENUMIRE PROIECT:
MODERNIZAREA CANTINEI SOCIALE A MUNICIPIULUI GHERLA

AMPLASAMENT:
str. Armeneasca, nr. 2, loc. Gherla, jud. Cluj Romania

PROIECTANT GENERAL:
BRILIO CONCEPT srl
str. Prof. I. Gheanu, nr. 9, ap. 1, com. Floresti, jud. Cluj,
CUI 32499090 nr.ord. J12/3255/2013

COORDONATOR ARHITECTURA / MDC:
PUNCT ART srl
str. Aleea Plopilor, nr. 1A, mun. Bistrita, jud. Bistrita-Nasaud
CUI 32141040 nr.ord. J06/488/2013

PROIECTANT ARHITECTURA:
OVERLAP DESIGN srl
Str. Lacaturilor, nr. 9, mun. Cluj-Napoca jud. Cluj
tel. +40 747 031 304
CUI 43170188 nr.ord. J12/3255/12.10.2020

ȘEF PROIECT GENERAL:
dr. ing. NAGHIU George

COORDONATOR ARHITECTURA MDC:
arh. MICHIU-DINESCU Mariana-Rodica
TNA 2337

ȘEF PROIECT ARHITECTURA:
arh. FODOR Tamas
TNA 9735


PROIECTAT/DESENAT:
arh. FODOR Tamas

NUME PLANSA:
DETALIU PARDOSEALA PARTER - PLACI CERAMICE

proiect nr.	data	faza
54/2023	10/02/2023	P.T.
cota ±0.00	scara	nr. plansa
----	1:5	D.05

Documentele sunt proprietatea intelectuală a operelor, interzicându-se orice reproducere integrală sau parțială fără aprobarea scrisă a autorului în conformitate cu legea nr. 8/1996.

1 -perete subsol piatra naturala
2 -tencuiala interioara pe baza de var hidraulic, finisata cu vopsea silicatica
3 -pamant natural compactat
4 -membrana geotextil netesut
5 -pietris spalat compactat, granulatie 16-31
6 -suport pavaj - pat nisip minim 5 cm
7 -pavaj placi piatra naturala calcar, grosime 4 cm
8 -25 cm rost aerisire perimetral intre zidarie pavaj executat cu pietris spalat

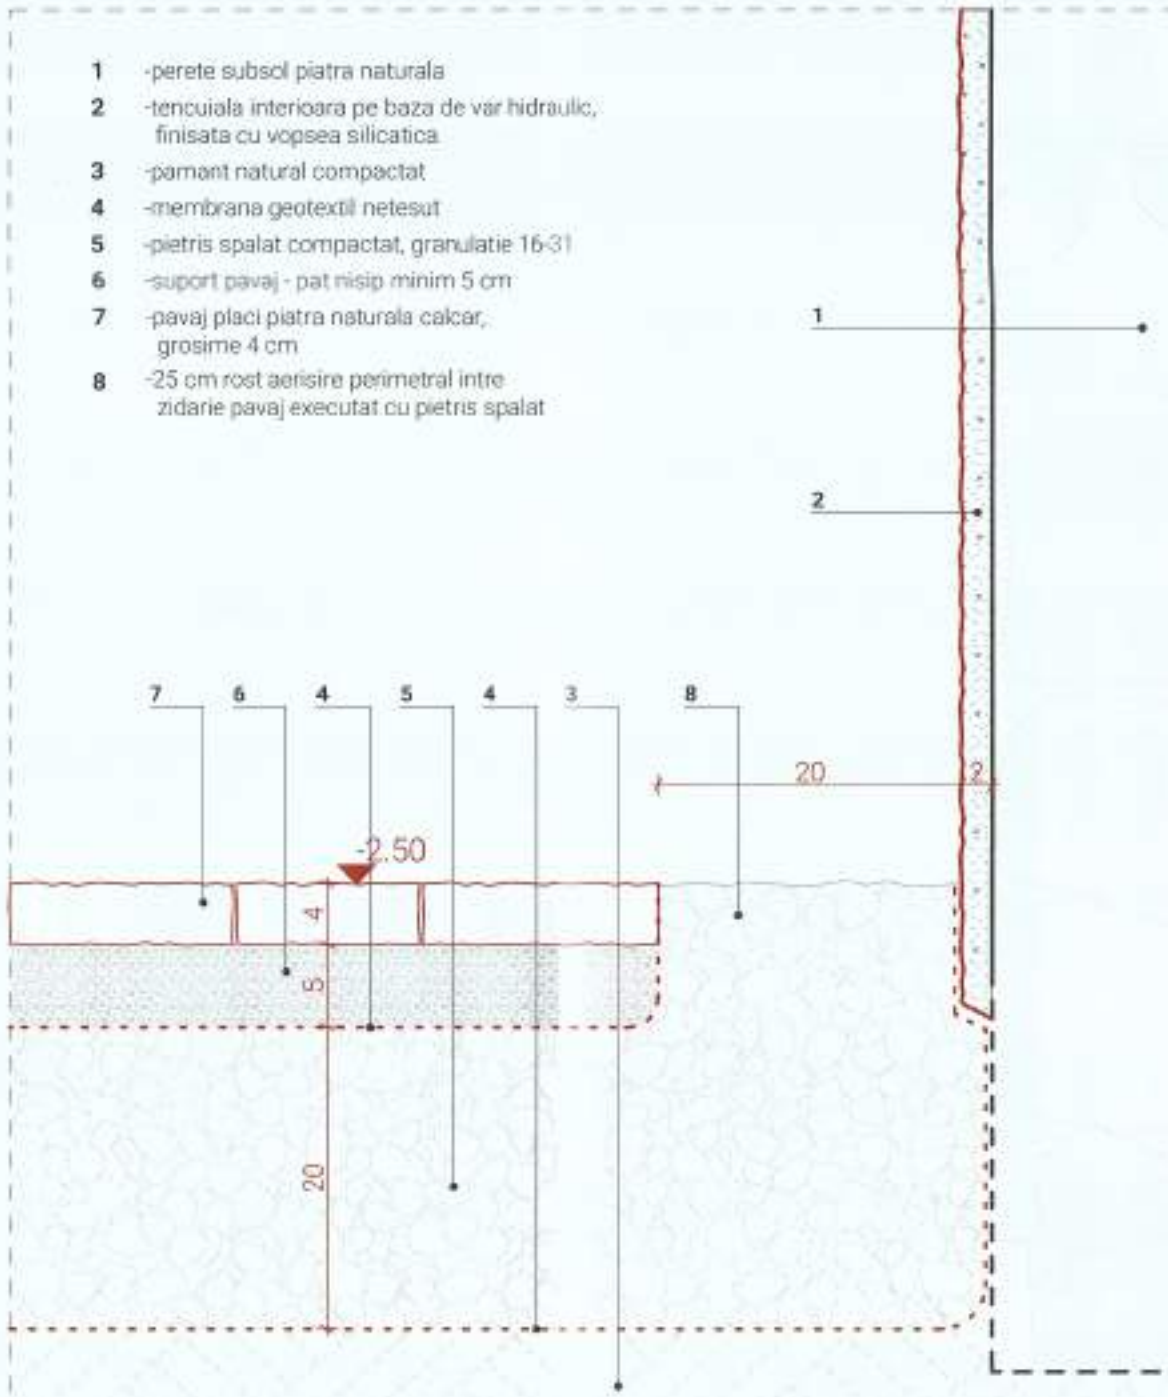

D.06 DETALIU PARDOSEALA SUBSOL

NOTA
- Sapaturile necesare in cadrul lucrarilor propuse vor fi supravegheate de catre un arheolog atestat.

NOTA:
- Prezenta plansa se va citi impreuna cu plansele de arhitectura, structura, instalatii, memoriul tehnic si caietele de sarcini.
- Toate neconcordantele se vor prezenta proiectantului, modificarile aduse detaliilor de executie se vor face doar cu acordul prealabil al sefului de proiect.



Categoria de importanta: conf. HG 766/97	C
Clasa de importanta: conf. P100-1/06	III
Grad de rezistenta la foc: conf. P118/99	III
Risc de incendiu: conf. P118/99	MIC
Cod LMI:	CJ-II-m-B-07659

BENEFICIAR:
MUNICIPIUL GHERLA
ADRESA:
str. Bobalna, nr. 2, loc. Gherla, jud. Cluj

DENUMIRE PROIECT:
MODERNIZAREA CANTINEI SOCIALE A MUNICIPIULUI GHERLA
AMPLASAMENT:
str. Arpadeasca, nr. 2, loc. Gherla, jud. Cluj Romania

PROIECTANT GENERAL:
COORDONATOR ARHITECTURA / MCC
PUNCT ART srl
str. Aleea Popilor, nr. 1A, mun. Bistrita, jud. Bistrita-Nasaud
CUI 32141040 nr.ord. J06/480/2013

PROIECTANT ARHITECTURA:
OVERLAP DESIGN SRL
Str.Lacatusului, nr. 9, mun. Cluj-Napoca, jud. Cluj,
tel. +40 747 031 364
CUI 43170181 nr.ord. J12/3255/12.10.2020


ŞEF PROIECT GENERAL:
dr. ing. NAGHIU George
COORDONATOR ARHITECTURA/MCC:
arh. MICHIU-DINESCU Mariana
TNA 2337
ŞEF PROIECT ARHITECTURA:
arh. FODOR Tamás
TNA 9735
PROIECTAT/DESENAT:
arh. FODOR Tamás

NUME PLANSA:
DETALIU PARDOSEALA SUBSOL

proiect nr.	data	faza
54/2023	10/02/2023	P.T.
cota ±0.00	scara	nr. plansa
----	1:5	D.06

Documentul reprezinta proprietatea intelectuala a autorului si nu poate fi reproducerea sau multiplicata, fara autorizatia scrisa a acestuia, in conformitate cu legea nr. 8/1996.

D.07 DETALIU PAVAJ PERIMETRAL

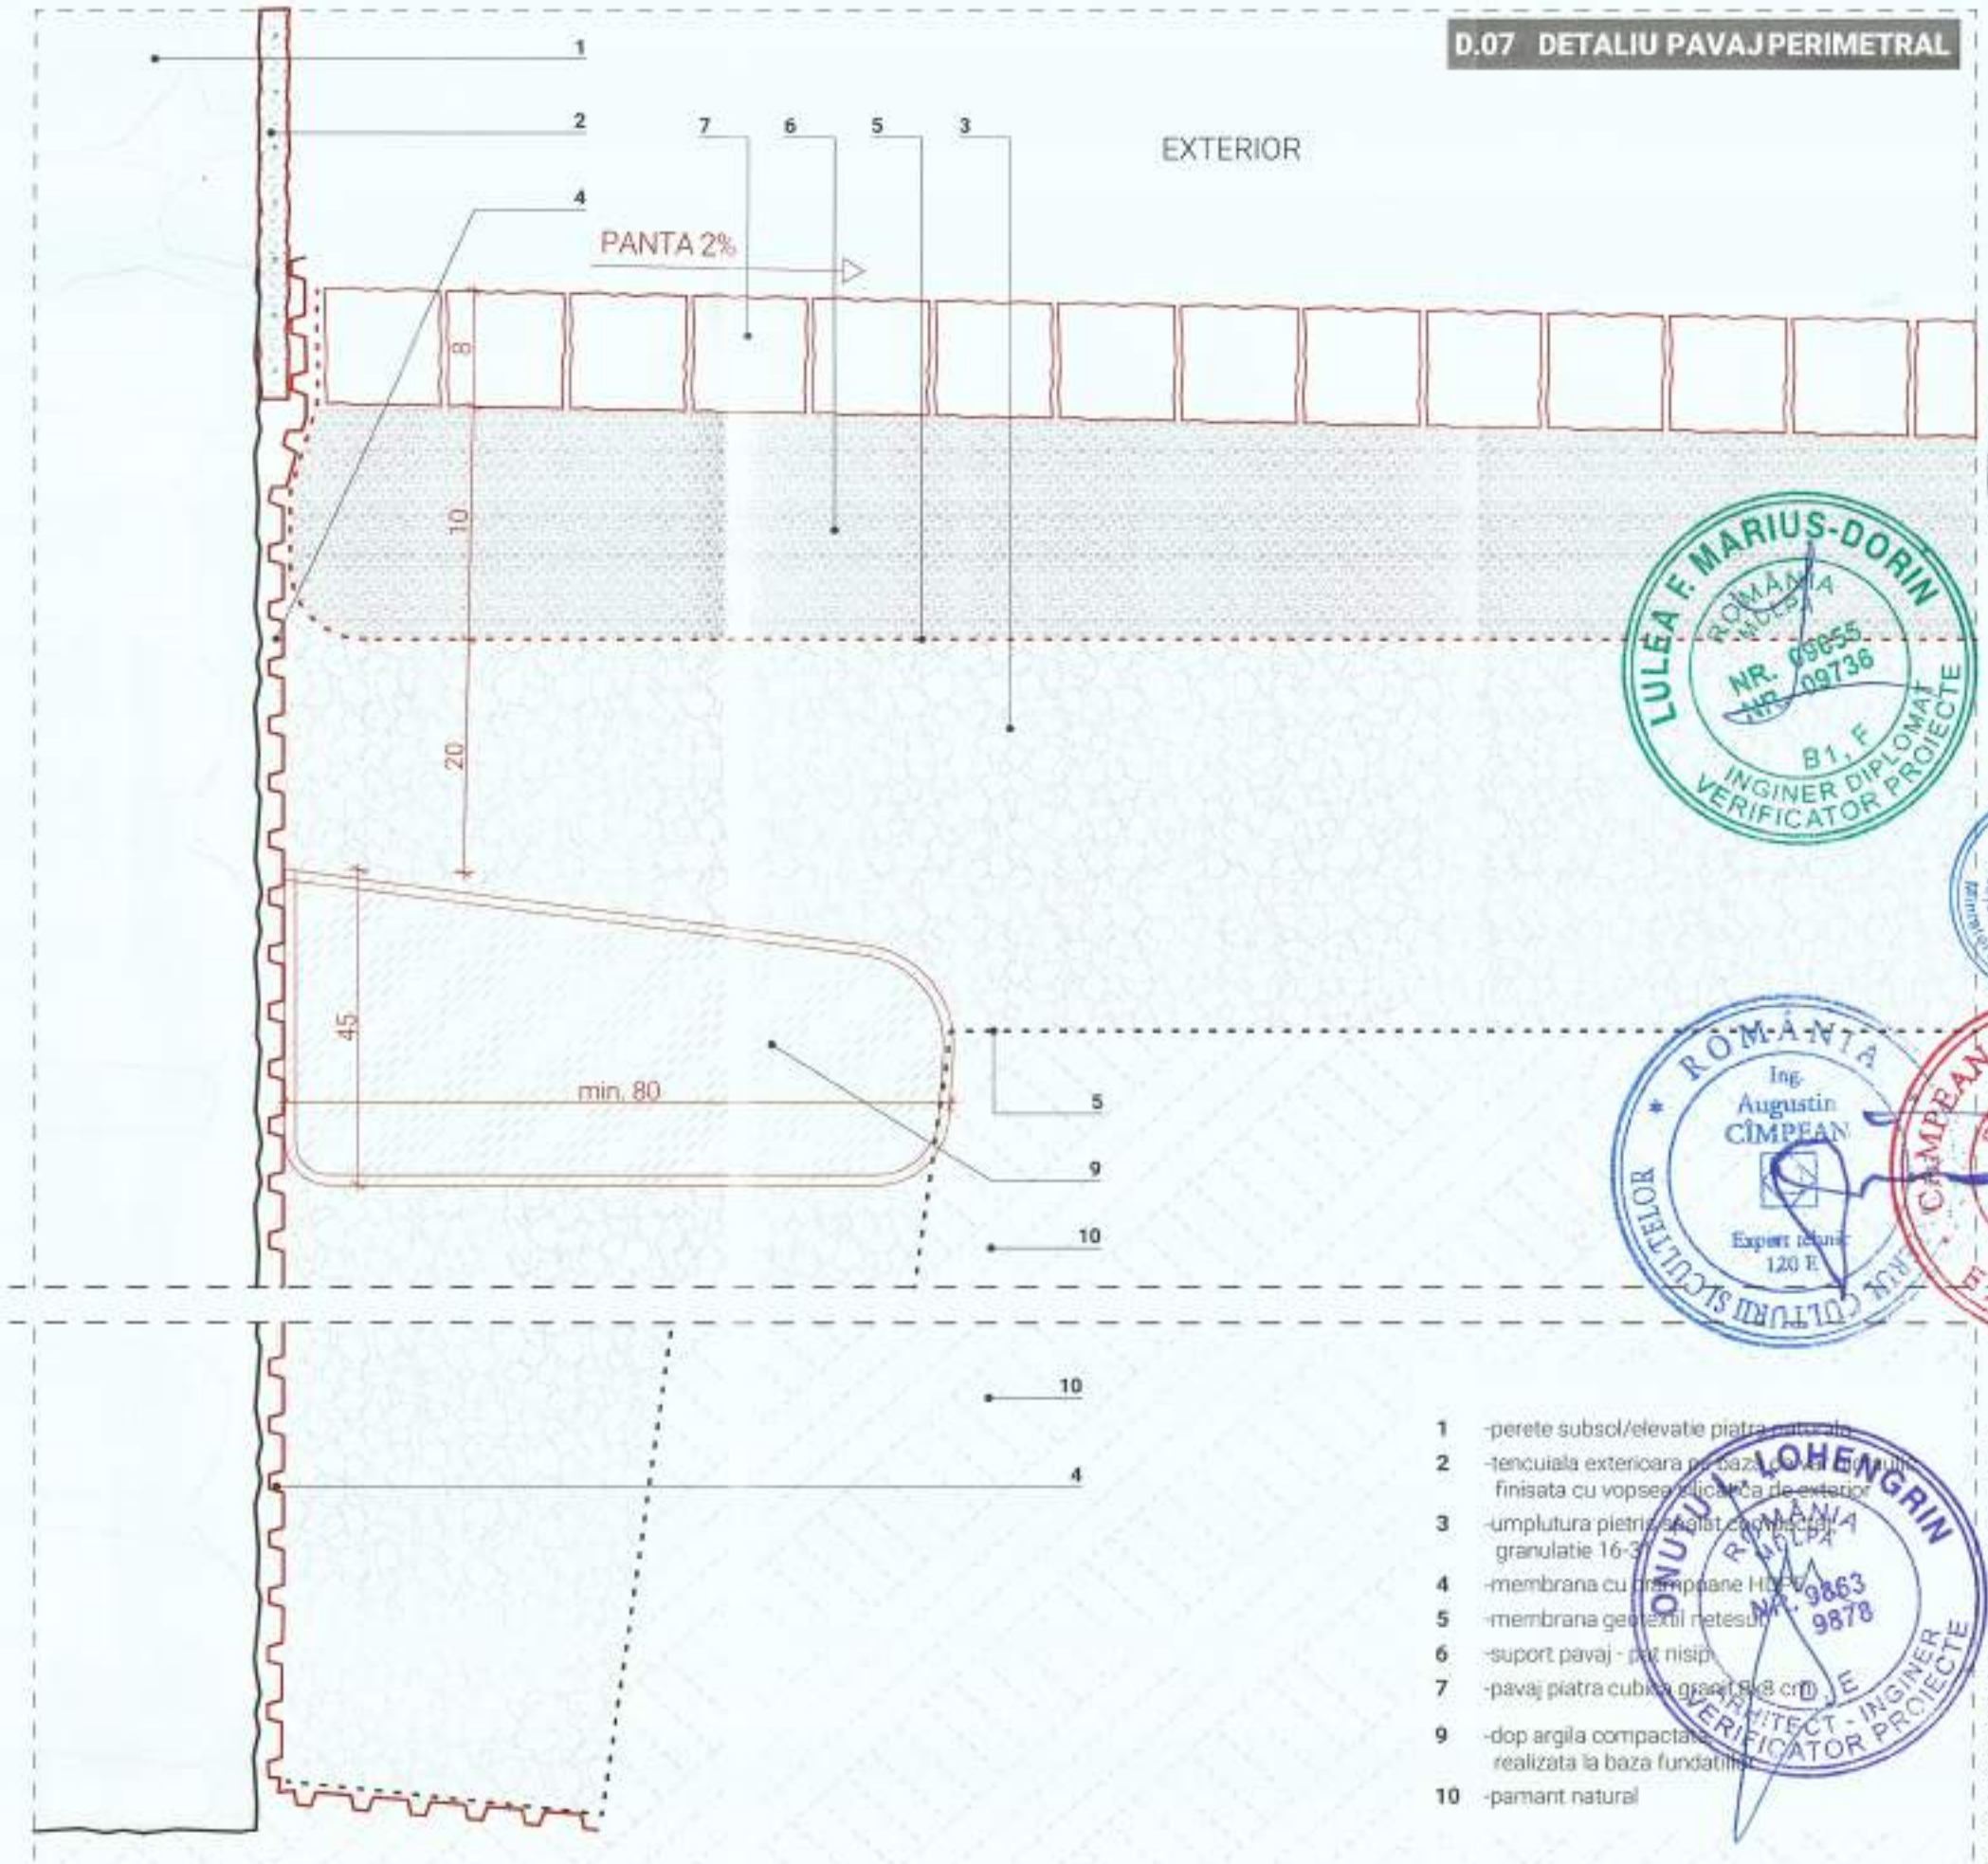

1 -perete subsol/elevatie piatra naturala
2 -tencuiala exterioara pe baza de var si ciment finisata cu vopsea lavabila de exterior
3 -umplutura pietris spalat cu nisip, pietris granulatie 16-32
4 -membrana cu prelungire HDPE
5 -membrana geotextil netesut
6 -suport pavaj - pat nisip
7 -pavaj piatra cubica gros. 8-9 cm
9 -dop argila compactata realizata la baza fundatiei
10 -pamant natural

NOTA
- Sapaturile necesare in cadrul lucrarilor propuse se vor face in supravegherea de catre un arheolog atestat.

NOTA:
- Prezenta planse se va citi impreuna cu plansele de arhitectura, structura, instalatii, memoriul tehnic si caietele de sarcini.
- Toate neconcordantele se vor prezenta proiectantului, modificarile aduse detaliilor de executie se vor face doar cu acordul prealabil al sefului de proiect.

Categoria de importanta:	C
Clasa de importanta:	III
Grad de rezistenta la foc:	III
Clasa de importanta:	MIC
Cod LMI:	CJ-II-m-B-07659

BENEFICIAR:
MUNICIPIUL GHERLA

ADRESA:
str. Bobalna, nr. 2, loc. Gherla, jud. Cluj

DENUMIRE PROIECT:
MODERNIZAREA CANTINEI SOCIALE A MUNICIPIULUI GHERLA

AMPLASAMENT:
str. Armeneasca, nr. 2, loc. Gherla, jud. Cluj Romania

PROIECTANT GENERAL:
BRIJIO CONCEPT srl
str. Prof. I. Otteanu, nr.2, ap. 1, sat Floresti, com. Floresti, jud. Cluj
CUI 32499090 nr.ord. J12/947/2013

COORDONATOR ARHITECTURA/MCC:
PUNCT ARF srl
str. Aleea Plopilor, nr. 1A, mun. Bistrita, jud. Bistrita-Nasaud
CUI 32141040 nr.ord. J06/488/2013

PROIECTANT ARHITECTURA:
OVERLAP DESIGN SRL
Str. Lacatusului, nr. 9, mun. Cluj-Napoca jud. Cluj
tel. +40 747 031 304
CUI 43170181 nr.ord. J12/3255/12.10.2020

SEF PROIECT GENERAL:
dr. ing. NAGHIU George

COORDONATOR ARHITECTURA/MCC:
arh. MICHIU-DINESCU Mariana
TNA 2337

SEF PROIECT ARHITECTURA:
arh. FODOR Tamas
TNA 9735


PROIECTAT/DESENAT:
arh. FODOR Tamas

NUME PLANSA:
DETALIU PAVAJ PERIMETRAL

proiect nr.	data	faza
54/2023	10/02/2023	P.T.
cota ±0.00	scara	nr. plansa
----	1:5	D.07

Documentul reprezinta proprietatea intelectuala a autorilor. Transmiterea sau reproducerea integrala sau partiala, fara acordarea scrisa a permisiei se sanctioneaza conform legii nr. 8/1996.

D.08 DETALIU TAVAN GIPS CARTON

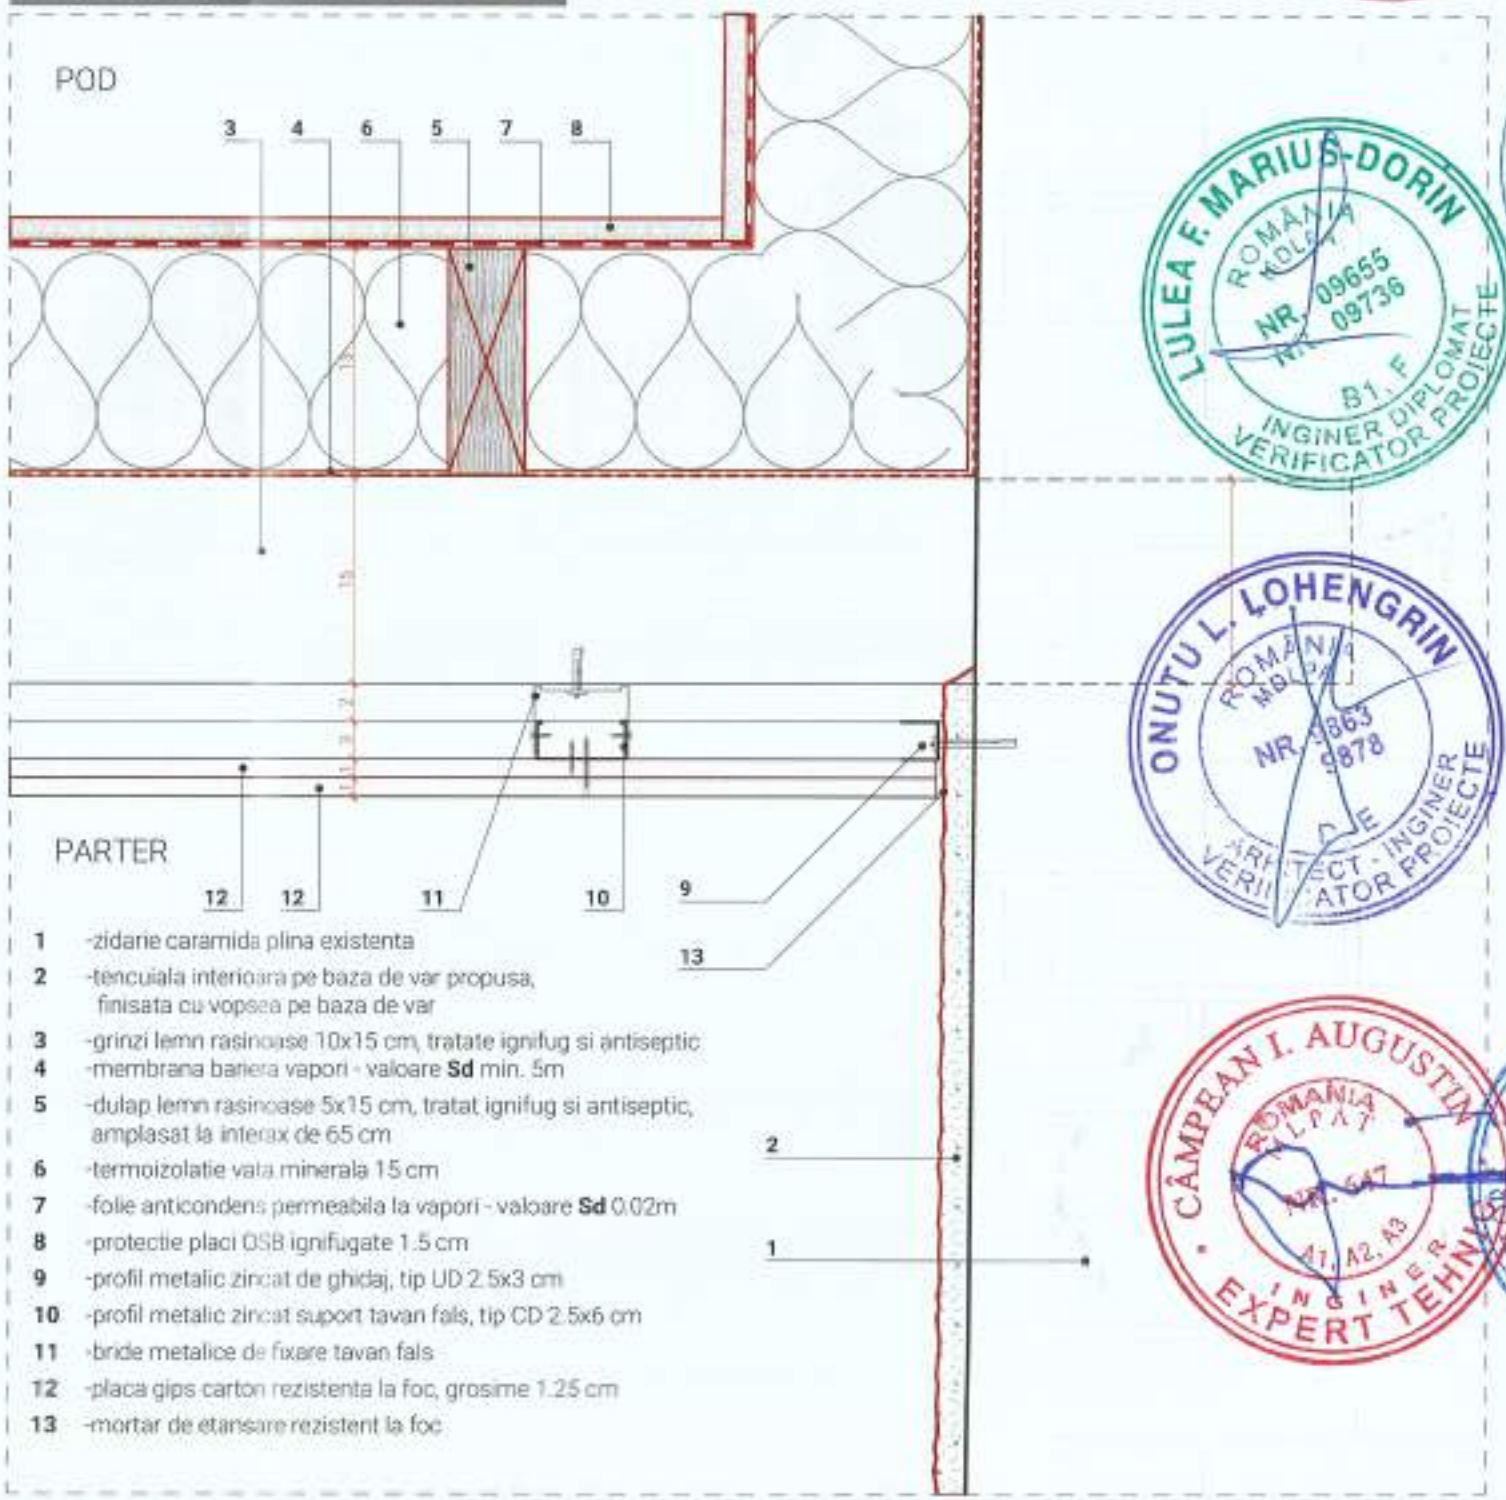

1 -zidarie caramida plina existenta
2 -tencuiala interioara pe baza de var propusa, finisata cu vopsea pe baza de var
3 -grinzi lemn rasinoase 10x15 cm, tratate ignifug si antiseptic
4 -membrana bariera vapori - valoare **Sd** min. 5m
5 -dulap lemn rasinoase 5x15 cm, tratat ignifug si antiseptic, amplasat la interax de 65 cm
6 -termoizolatie vata minerala 15 cm
7 -folie anticondens permeabila la vapori - valoare **Sd** 0.02m
8 -protectie placi OSB ignifugate 1.5 cm
9 -profil metalic zincat de ghidaj, tip UD 2.5x3 cm
10 -profil metalic zincat suport tavan fals, tip CD 2.5x6 cm
11 -bride metalice de fixare tavan fals
12 -placa gips carton rezistenta la foc, grosime 1.25 cm
13 -mortar de etansare rezistent la foc

NOTA
- Elementele propuse din lemn se vor trata ignifug si antiseptic cu produse agrementate, conform indicatiilor producatorului.

NOTA:
- Prezenta plansa se va citi impreuna cu plansele de arhitectura, structura, instalatii, memoriul tehnic si caietele de sarcini.
- Toate neconcordantele se vor prezenta proiectantului, modificarile aduse detaliilor de executie se vor face doar cu acordul prealabil al sefului de proiect.



Categoria de importanta: conf. HG 766/97	C
Clasa de importanta: conf. P100-1/06	III
Grad de rezistenta la foc: conf. P118/99	III
Risc de incendiu: conf. P118/99	MIC
Cod LMI:	CJ-II-m-B-07659

BENEFICIAR:
MUNICIPIUL GHERLA

ADRESA:
str. Bobalna, nr. 2, loc. Gherla, jud. Cluj

DENUMIRE PROIECT:
MODERNIZAREA CANTINEI SOCIALE A MUNICIPIULUI GHERLA

AMPLASAMENT:
str. Armeneasca, nr. 2, loc. Gherla, jud. Cluj Romania

PROIECTANT GENERAL:
BRILIO CONCEPT srl
str. Prof. Ioan Alexa, nr. 6, ap. 1, mun. Turda, jud. Cluj
CUI 32140290 nr.ord. J12/1213/2013

COORDONATOR ARHITECTURA / MCC
PUNCT ART srl
str. Aleea Plopilor, nr. 1A, mun. Bistrita, jud. Bistrita-Nasaud
CUI 32141040 nr.ord. J06/488/2013

PROIECTANT ARHITECTURA:
OVERLAP DESIGN srl
Str. Locatusului, nr. 9, mun. Cluj-Napoca jud. Cluj
tel. +40 747 081 304
CUI 43170181 nr.ord. J12/3255/13.10.2020

ȘEF PROIECT GENERAL:
dr. ing. NAGHIU George

COORDONATOR ARHITECTURA/MCC:
arh. MICHIU-DINESCU Mariana
TNA 2337


ȘEF PROIECT ARHITECTURA:
arh. FODOR Tamás
TNA 9735

PROIECTAT/DESENAT:
arh. FODOR Tamás

NUME PLANSA:
DETALIU TAVAN GIPS CARTON

proiect nr.	data	faza
54/2023	10/02/2023	P.T.
cota ±0.00	scara	nr. plansa
----	1:5	D.08

Documentul reprezintă proprietatea intelectuală a autorului. Nerespectarea sau reproducerea integrală sau parțială, fără autorizarea scrisă a acestuia se sancționează conform legii nr. 8/1996.

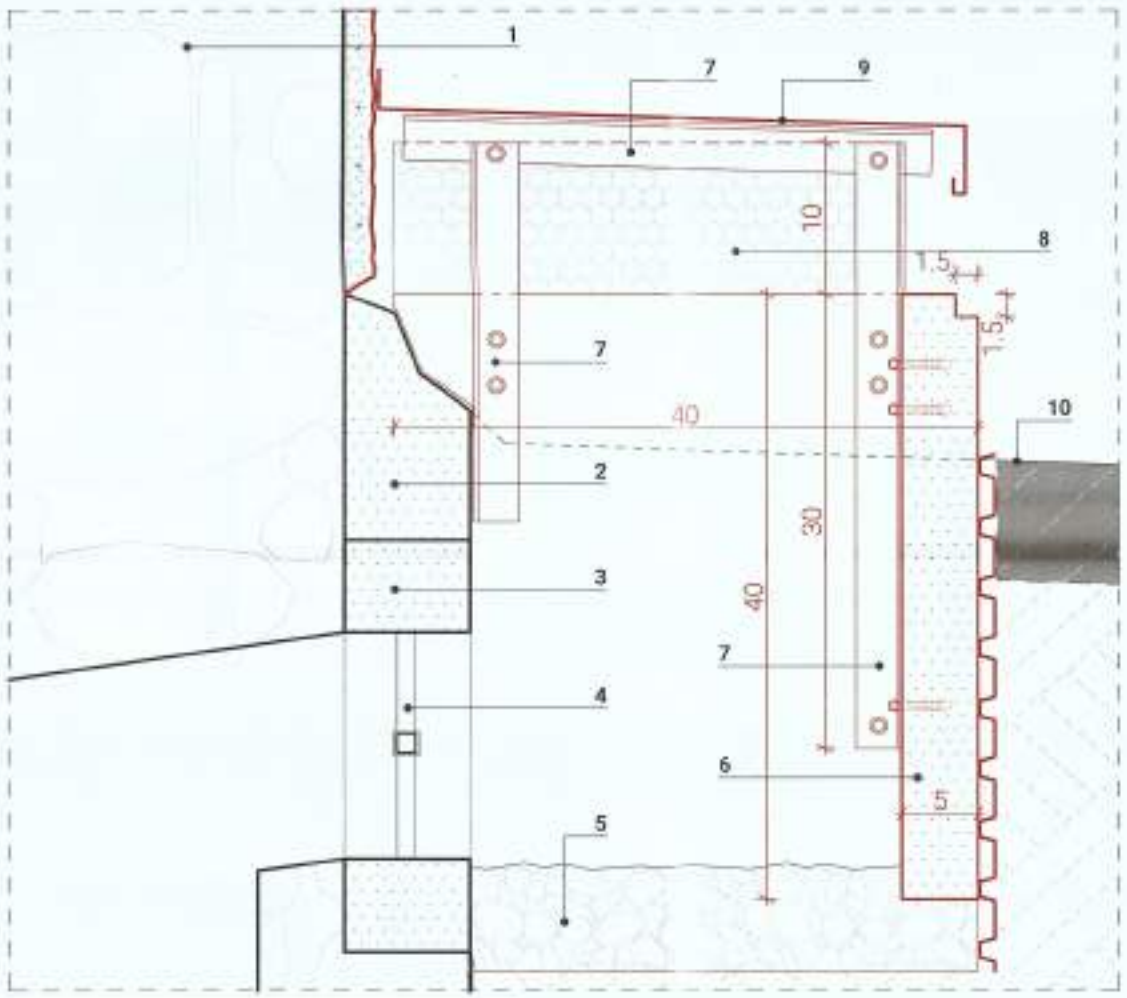

D.09 DETALIU AERISIRE SUBSOL

1 -perete piatra naturala cu tencuiala pe baza de var hidraulic la soclu, finisat cu vopsea silicatica
2 -soclu profilat piatra de calcar existent
3 -ancadrament piatra existent
4 -gratar metalic existent
5 -pietris spalat compactat, granulatie 16-31
6 -bordura piatra de calcar profilat si slefuit, grosime min. 5 cm
7 -cornier metalic zincat 30x30x3 mm, fixat de bordura de piatra cu tija filetata cu diblu metalic
8 -tabla expandata zincata, vopsita culoare gri
9 -capac tabla faltuita zincata, vopsita culoare gri, cu picurător la margini
10 -pavaj trotuar - asfalt



AXONOMETRIE BORDURA PIATRA

NOTA:
- Pa latura Sud in vederea amplasarii tubulaturii de evacuare gaze arse din centrala termice in condensatie amplasata la subsol, capacul din tabla va fi perforat si etanseizat in jurul tevii cu accesorii si materiale recomandate de producator

NOTA:
- Prezenta plansa se va citi impreuna cu plansele de arhitectura, structura, instalatii, memoriul tehnic si caietele de sarcini.
- Toate neconcordantele se vor prezenta proiectantului, modificarile aduse detaliilor de executie se vor face doar cu acordul prealabil al sefului de proiect.



Categoria de importanta: conf. HG 766/97	C
Clasa de importanta: conf. P100-1/06	III
Grad de rezistenta la foc: conf. P118/99	III
Risc de incendiu: conf. P118/99	MIC
Cod LMI:	CJ-II-m-B-07659

BENEFICIAR:
MUNICIPIUL GHERLA

ADRESA:
str. Bobalna, nr. 2, loc. Gherla, jud. Cluj

DENUMIRE PROIECT:
MODERNIZAREA CANTINEI SOCIALE A MUNICIPIULUI GHERLA

AMPLASAMENT:
str. Armeneasca, nr. 2, loc. Gherla, jud. Cluj Romania

PROIECTANT GENERAL:
BRILIO CONCEPT srl
str. Prof. I. Otlacan, nr.2, com. Floresti, jud. Cluj
CUI 32499090 nr.ord. J12/3477/2013

COORDONATOR ARHITECTURA / MCC:
PUNCT ART srl
str. Alexa Popilian, nr. 1A, mun. Bistrita, jud. Bistrita-Nasaud
CUI 32141040 nr.ord. J06/488/2013

PROIECTANT ARHITECTURA:
OVERLAP DESIGN srl
Str. Lacaturasilor, nr. 9, mun. Cluj-Napoca jud. Cluj
tel. +40 747 831 304
CUI 43170181 nr.ord. J12/3265/12.10.2020

ȘEF PROIECT GENERAL:
dr. ing. NAGHIU George

COORDONATOR ARHITECTURA/MCC:
arh. MICHIU-DINESCU Mariana
TNA 2337


ȘEF PROIECT ARHITECTURA:
arh. FODOR Tamás
TNA 9735

PROIECTAT/DESENAT:
arh. FODOR Tamás

NUME PLANSA:
DETALIU AERISIRE SUBSOL

proiect nr.	data	faza
54/2023	10/02/2023	P.T.
cota ±0.00	scara	nr. plansa
----	1:5	D.09

Documentul reprezintă proprietatea intelectuală a autorilor. Reproducerea sau folosirea lui integrală sau parțială, fără aprobarea scrisă a acestora se pedepsește conform legii (Lg.nr.8/1996)

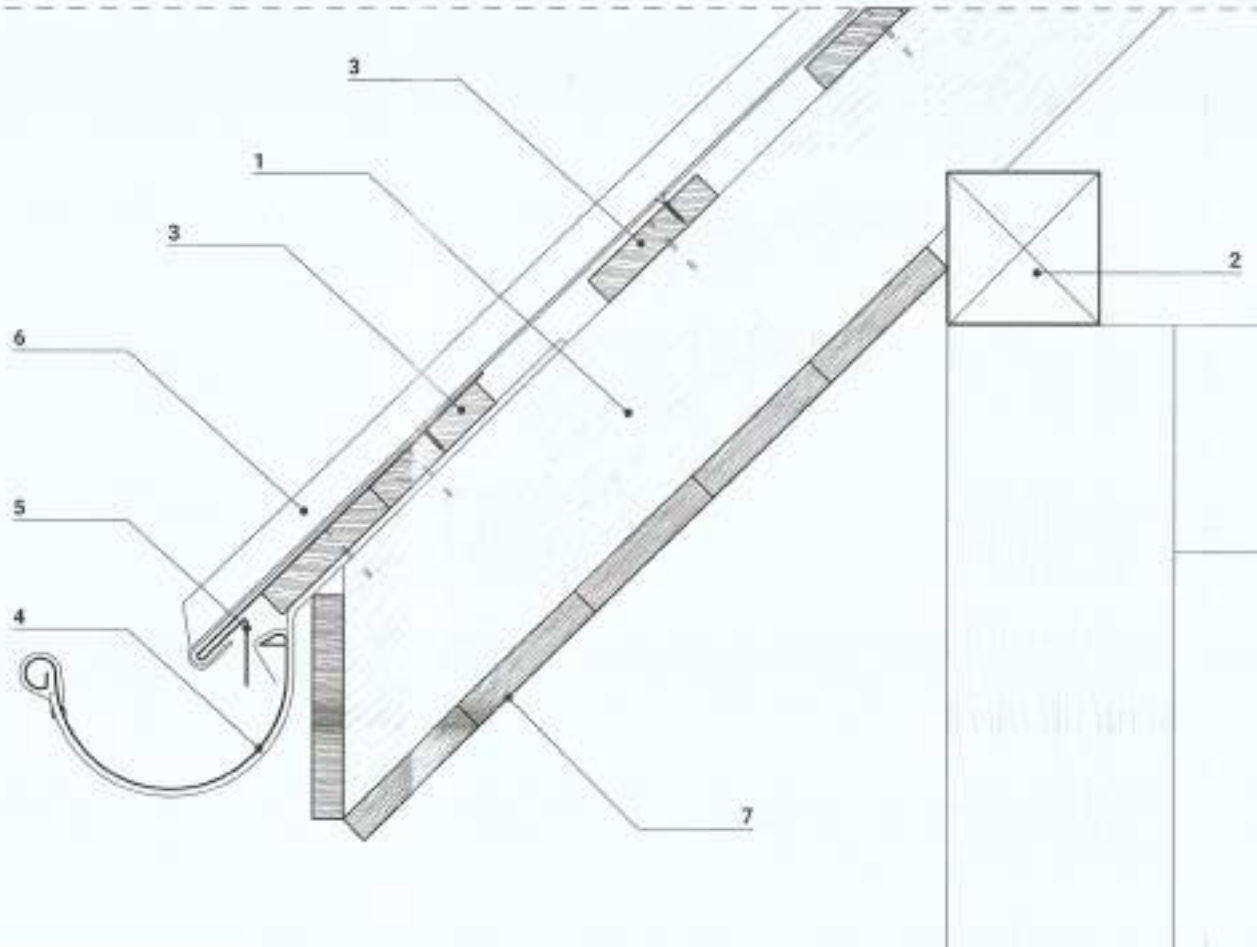

DETALIU STREASINA

1 -capriori lemn tratat ignifug
2 -astereala lemn tratata ignifug
3 -sipci lemn rasinoase 2x10 cm
tratata ignifug si antiseptic
4 -jgheab tabla zincata prefabricata 10 18 cm
5 -sort tabla zincata, legata de jgheab
6 -invelitoare tabla faltuita zincata si vopsita culoare gri grafit
7 -scandura rindeluita, tratata cu baiț incolor

NOTA
- Elementele propuse din lemn se vor trata ignifug si antiseptic cu produse agrementate, conform indicatiilor producatorului.

NOTA:
- Prezenta plansa se va citi impreuna cu plansele de arhitectura, structura, instalatii, memoriul tehnic si caietele de sarcini.
- Toate neconcordantele se vor prezenta proiectantului, modificarile aduse detaliilor de executie se vor face doar cu acordul prealabil al sefului de proiect.



Categoria de importanta: conf. HG 766/97	C
Clasa de importanta: conf. P100-1/06	III
Grad de rezistenta la foc: conf. P118/99	III
Risc de incendiu: conf. P118/99	MIC
Cod LMI:	CJ-II-m-B-07659

BENEFICIAR:
MUNICIPIUL GHERLA
LOCAȚIA:
str. Bobalna, nr. 2, loc. Gherla, jud. Cluj

DENUMIRE PROIECT:
MODERNIZAREA CANTINEI SOCIALE A MUNICIPIULUI GHERLA

AMPLASAMENT:
str. Armeneasca, nr. 2, loc. Gherla, jud. Cluj Romania

PROIECTANT GENERAL:
BRILID CONCEPT srl
str. Prof. I. Otescu, nr.2, com. Floresti, jud. Cluj
CUI 32499090 nr.ord. J12/3417/2013

COORDONATOR ARHITECTURA / MCC
PUNCT ART srl
str. Aleea Plopilor, nr. 1A, mun. Bistrita, jud. Bistrita-Nasaud
CUI 32141040 nr.ord. J06/488/2013

PROIECTANT ARHITECTURA:
OVERLAP DESIGN srl
Str. Lacatusului, nr. 5, mun. Cluj-Napoca, jud. Cluj
tel. +40 747 031 304
CUI 43170181 nr.ord. J12/3255/12.10.2020

ȘEF PROIECT GENERAL:
dr. ing. NAGHIU George

COORDONATOR ARHITECTURA/MCC:
arh. MICHIU-DINESCU Mariana
TNA 2337

ȘEF PROIECT ARHITECTURA:
arh. FODOR Tamás
TNA 9735

PROIECTAT/DESENAT:
arh. FODOR Tamás

NUME PLANSA:
DETALIU INVELITOARE SCARA EXTERIOARA

proiect nr.	data	faza
54/2023	10/02/2023	P.T.
cota ±0.00	scara	nr. plansa
----	1:5	D.10

Documentul reprezintă proprietatea intelectuală a autorilor sau reproducerea integrală sau parțială, fără acordarea scrisă a acestora se sancționează conform legii nr. 8/1996